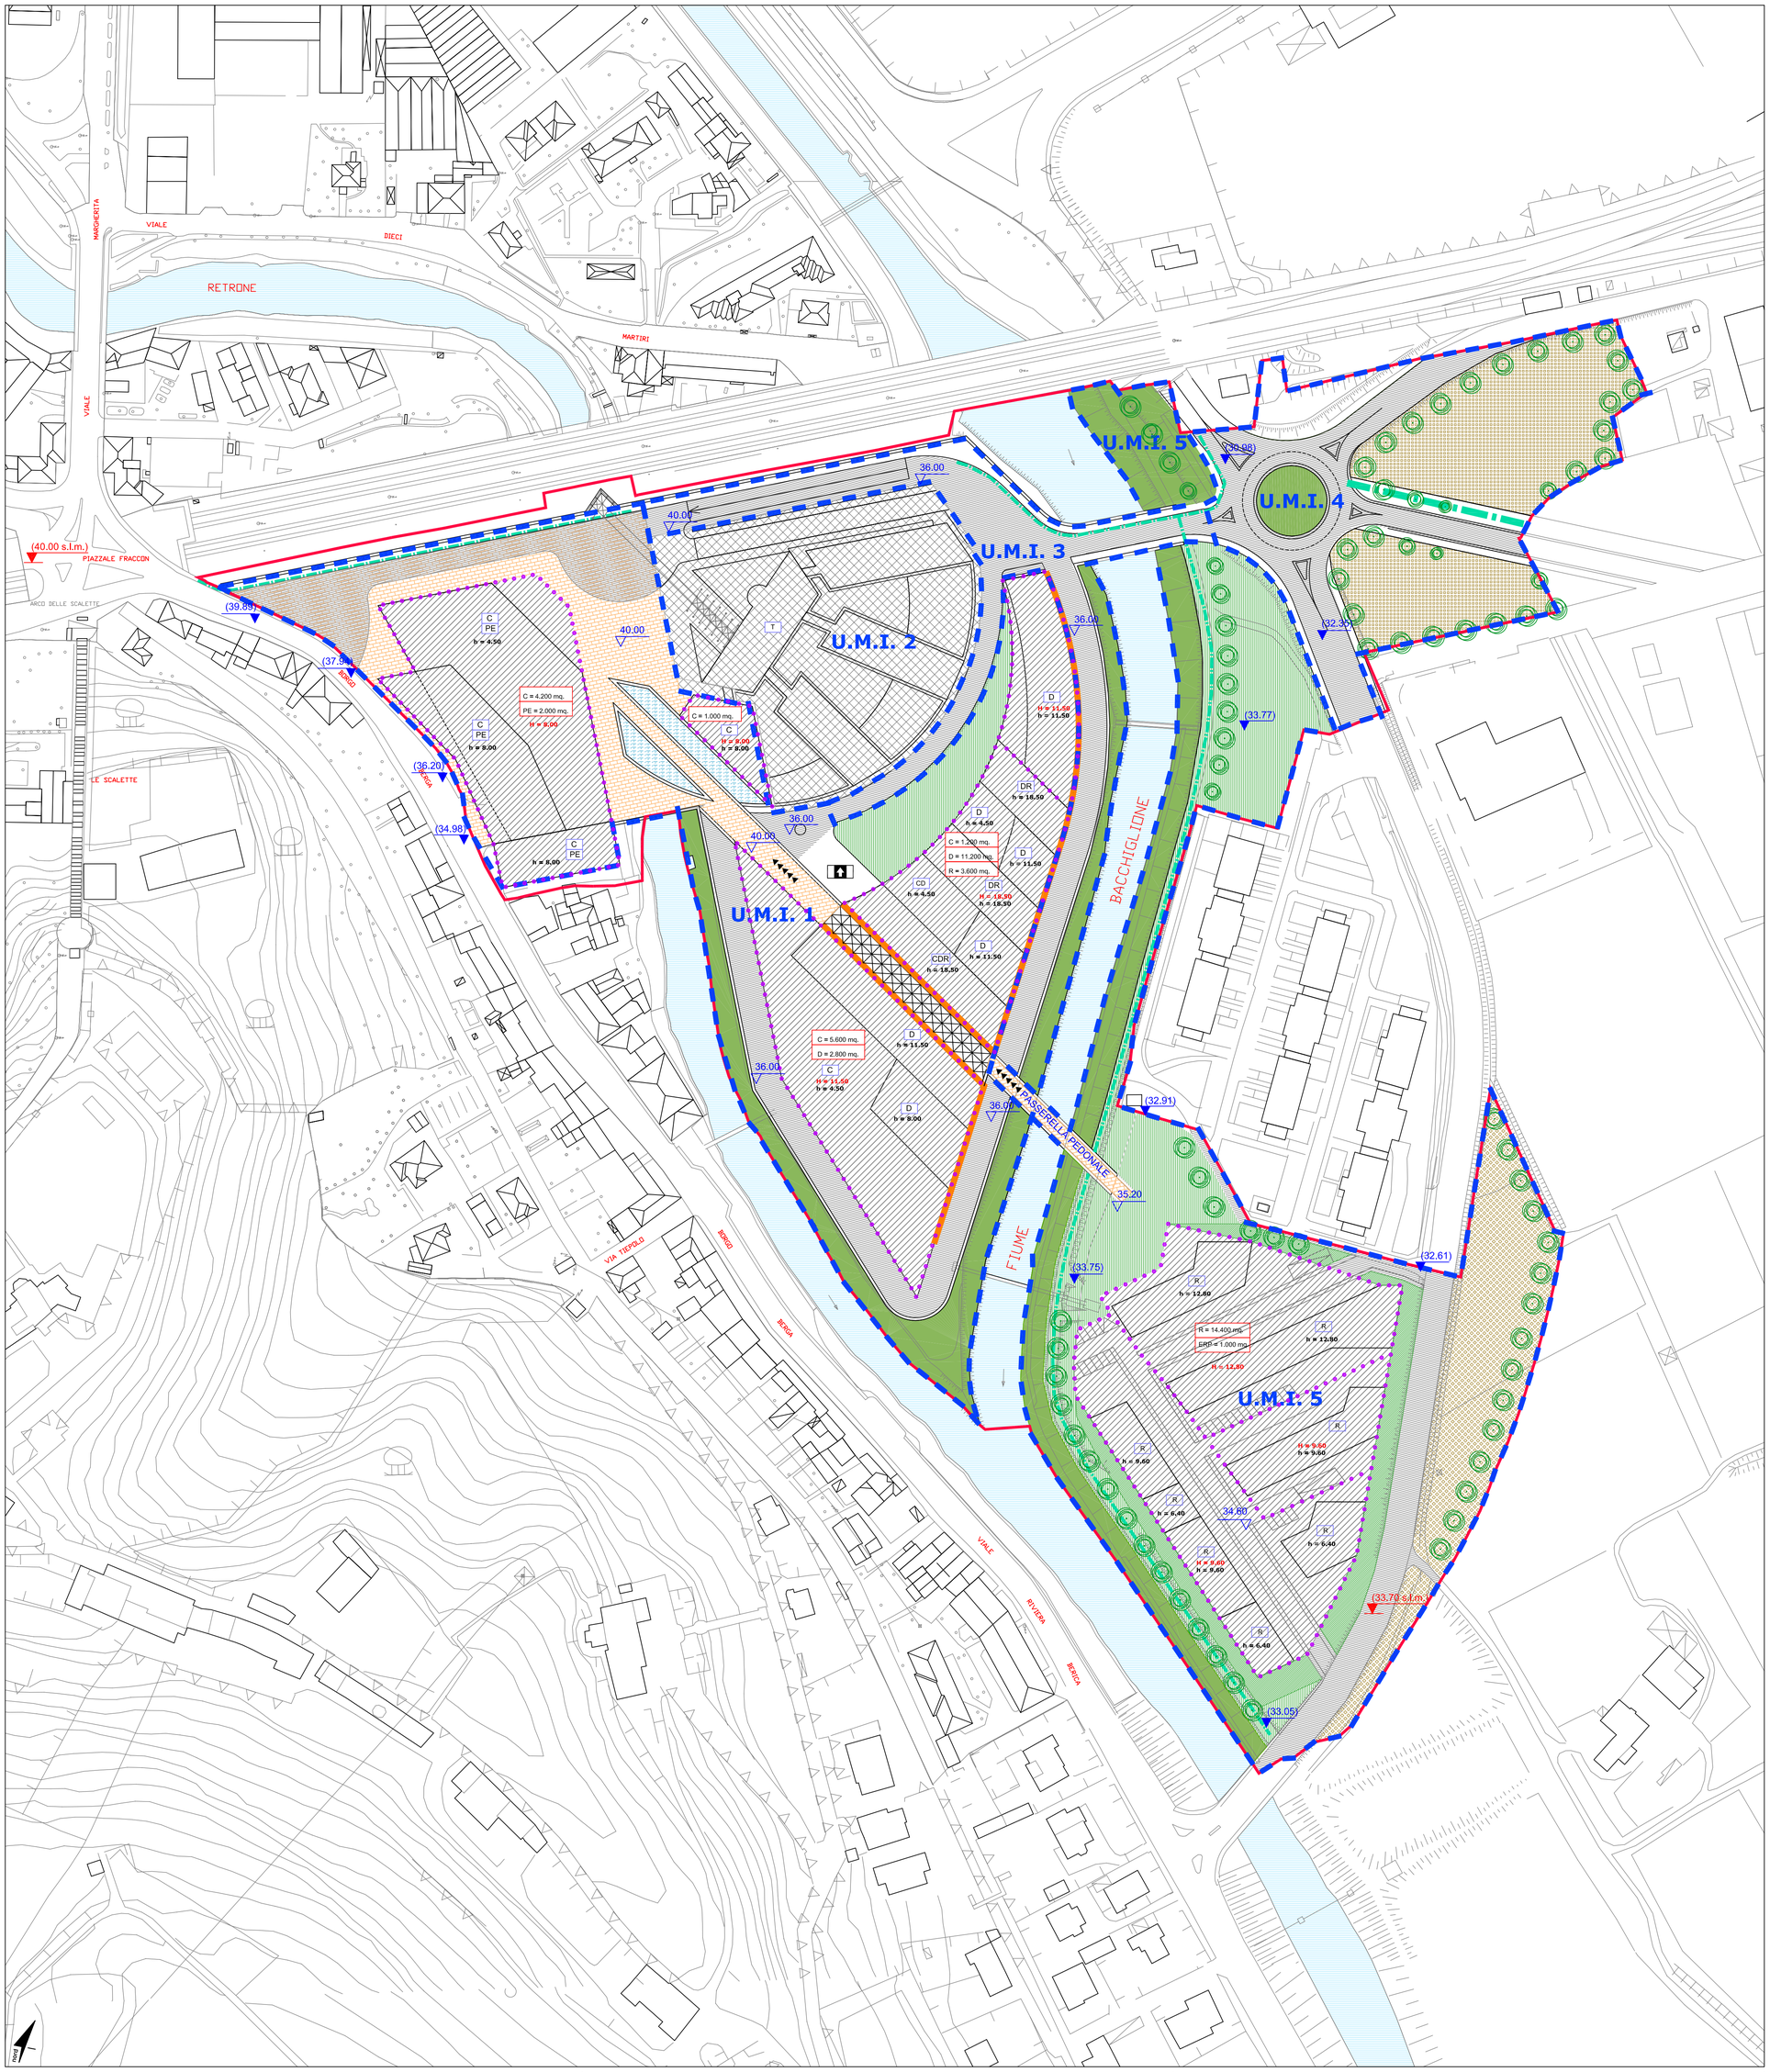

LEGENDA

PERIMETRO DELL'AMBITO URBANISTICO DEL P.I.R.U.E.A.-COTOROSSI

LIMITE DELLE UNITA' MINIME DI INTERVENTO (U.M.I.)

PERIMETRO DI MASSIMO INGOMBRO PLANIMETRICO DEI CORPI DI FABBRICA

CORPI DI FABBRICA IN PROGETTO

TIPOLOGIA DEGLI INTERVENTI

EDIFICI PUBBLICI

EDIFICI PRIVATI

DESTINAZIONI D'USO DEGLI EDIFICI

C COMMERCIALE

D DIREZIONALE, RICETTIVO, ARTIGIANATO DI SERVIZIO

PE PUBBLICI ESERCIZI

R RESIDENZIALE

T TRIBUNALE

ALTRI RIFERIMENTI

ALLINEAMENTI VINCOLANTI AL PIANO TERRA

XX.xxx mq. SUPERFICIE UTILE ALL'INTERNO DEL PERIMETRO DI MASSIMO INGOMBRO

H = XX.xx ALTEZZA MASSIMA DEL PERIMETRO DI MASSIMO INGOMBRO

h = XX.xx ALTEZZA MASSIMA DEI CORPI DI FABBRICA

(X.xx) QUOTE ALTIMETRICHE ESISTENTI DI RIFERIMENTO

(X.xx) QUOTE ALTIMETRICHE DI PROGETTO da precisare con il progetto dell'unità minima d'intervento

(X.xx s.l.m.) QUOTE DI RIFERIMENTO DEL PROGETTO

UTILIZZAZIONE DEGLI SPAZI APERTI

AREA A 'VERDE NATURALE E ATTREZZATO'

AREA A 'VERDE AMBIENTALE'

AREA PRIVATA SCOPERTA

PIAZZE PUBBLICHE E DI USO PUBBLICO

SEDI STRADALI

PARCHEGGI PALAZZO DI GIUSTIZIA

PARCHEGGI PUBBLICI

PERCORSI CICLO-PEDONALI

PISTE CICLABILI

CORSI D'ACQUA

SPECCHI D'ACQUA ARTIFICIALE

FILARI DI ALBERATURE

GALLERIE E PERCORSI PEDONALI IN QUOTA

GALLERIA PRESCRITTIVA NELLA DIREZIONE E INDICATIVA NELLA DIMENSIONE

PERCORSI PEDONALI IN QUOTA, PRESCRITTIVI NELLA DIREZIONE E NELLA POSIZIONE

SISTEMI DI RISALITA

COMUNE DI VICENZA **REGIONE DEL VENETO**

PROGRAMMA INTEGRATO DI RIQUALIFICAZIONE URBANISTICA EDILIZIA ED AMBIENTALE

Legge Regionale n. 23 - 1 Giugno 1999

P.I.R.U.E.A. - COTOROSSI

COMUNE DI VICENZA

Ditta FINVI S.r.l.

tavola n. 18	scala: **1:1000**	data: **marzo 2003**
rev. n./data:	rev. n./data:	rev. n./data:

descrizione: **PROGETTO - DISCIPLINA URBANISTICA**

Comune di Vicenza	**Il Direttore Dipartimento Territorio** Arch. Lorella Bressanello **Il Direttore Settore Urbanistica** Arch. Franco Zanella	**La Ditta** FINVI S.r.l.	**Il Progettista** Arch. Michele Valentini