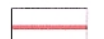

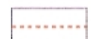
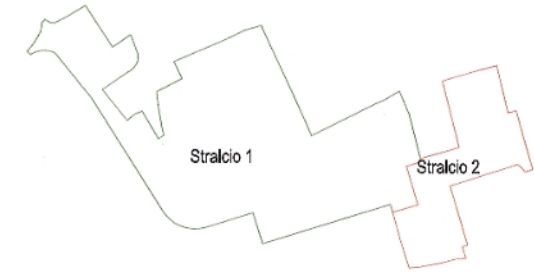
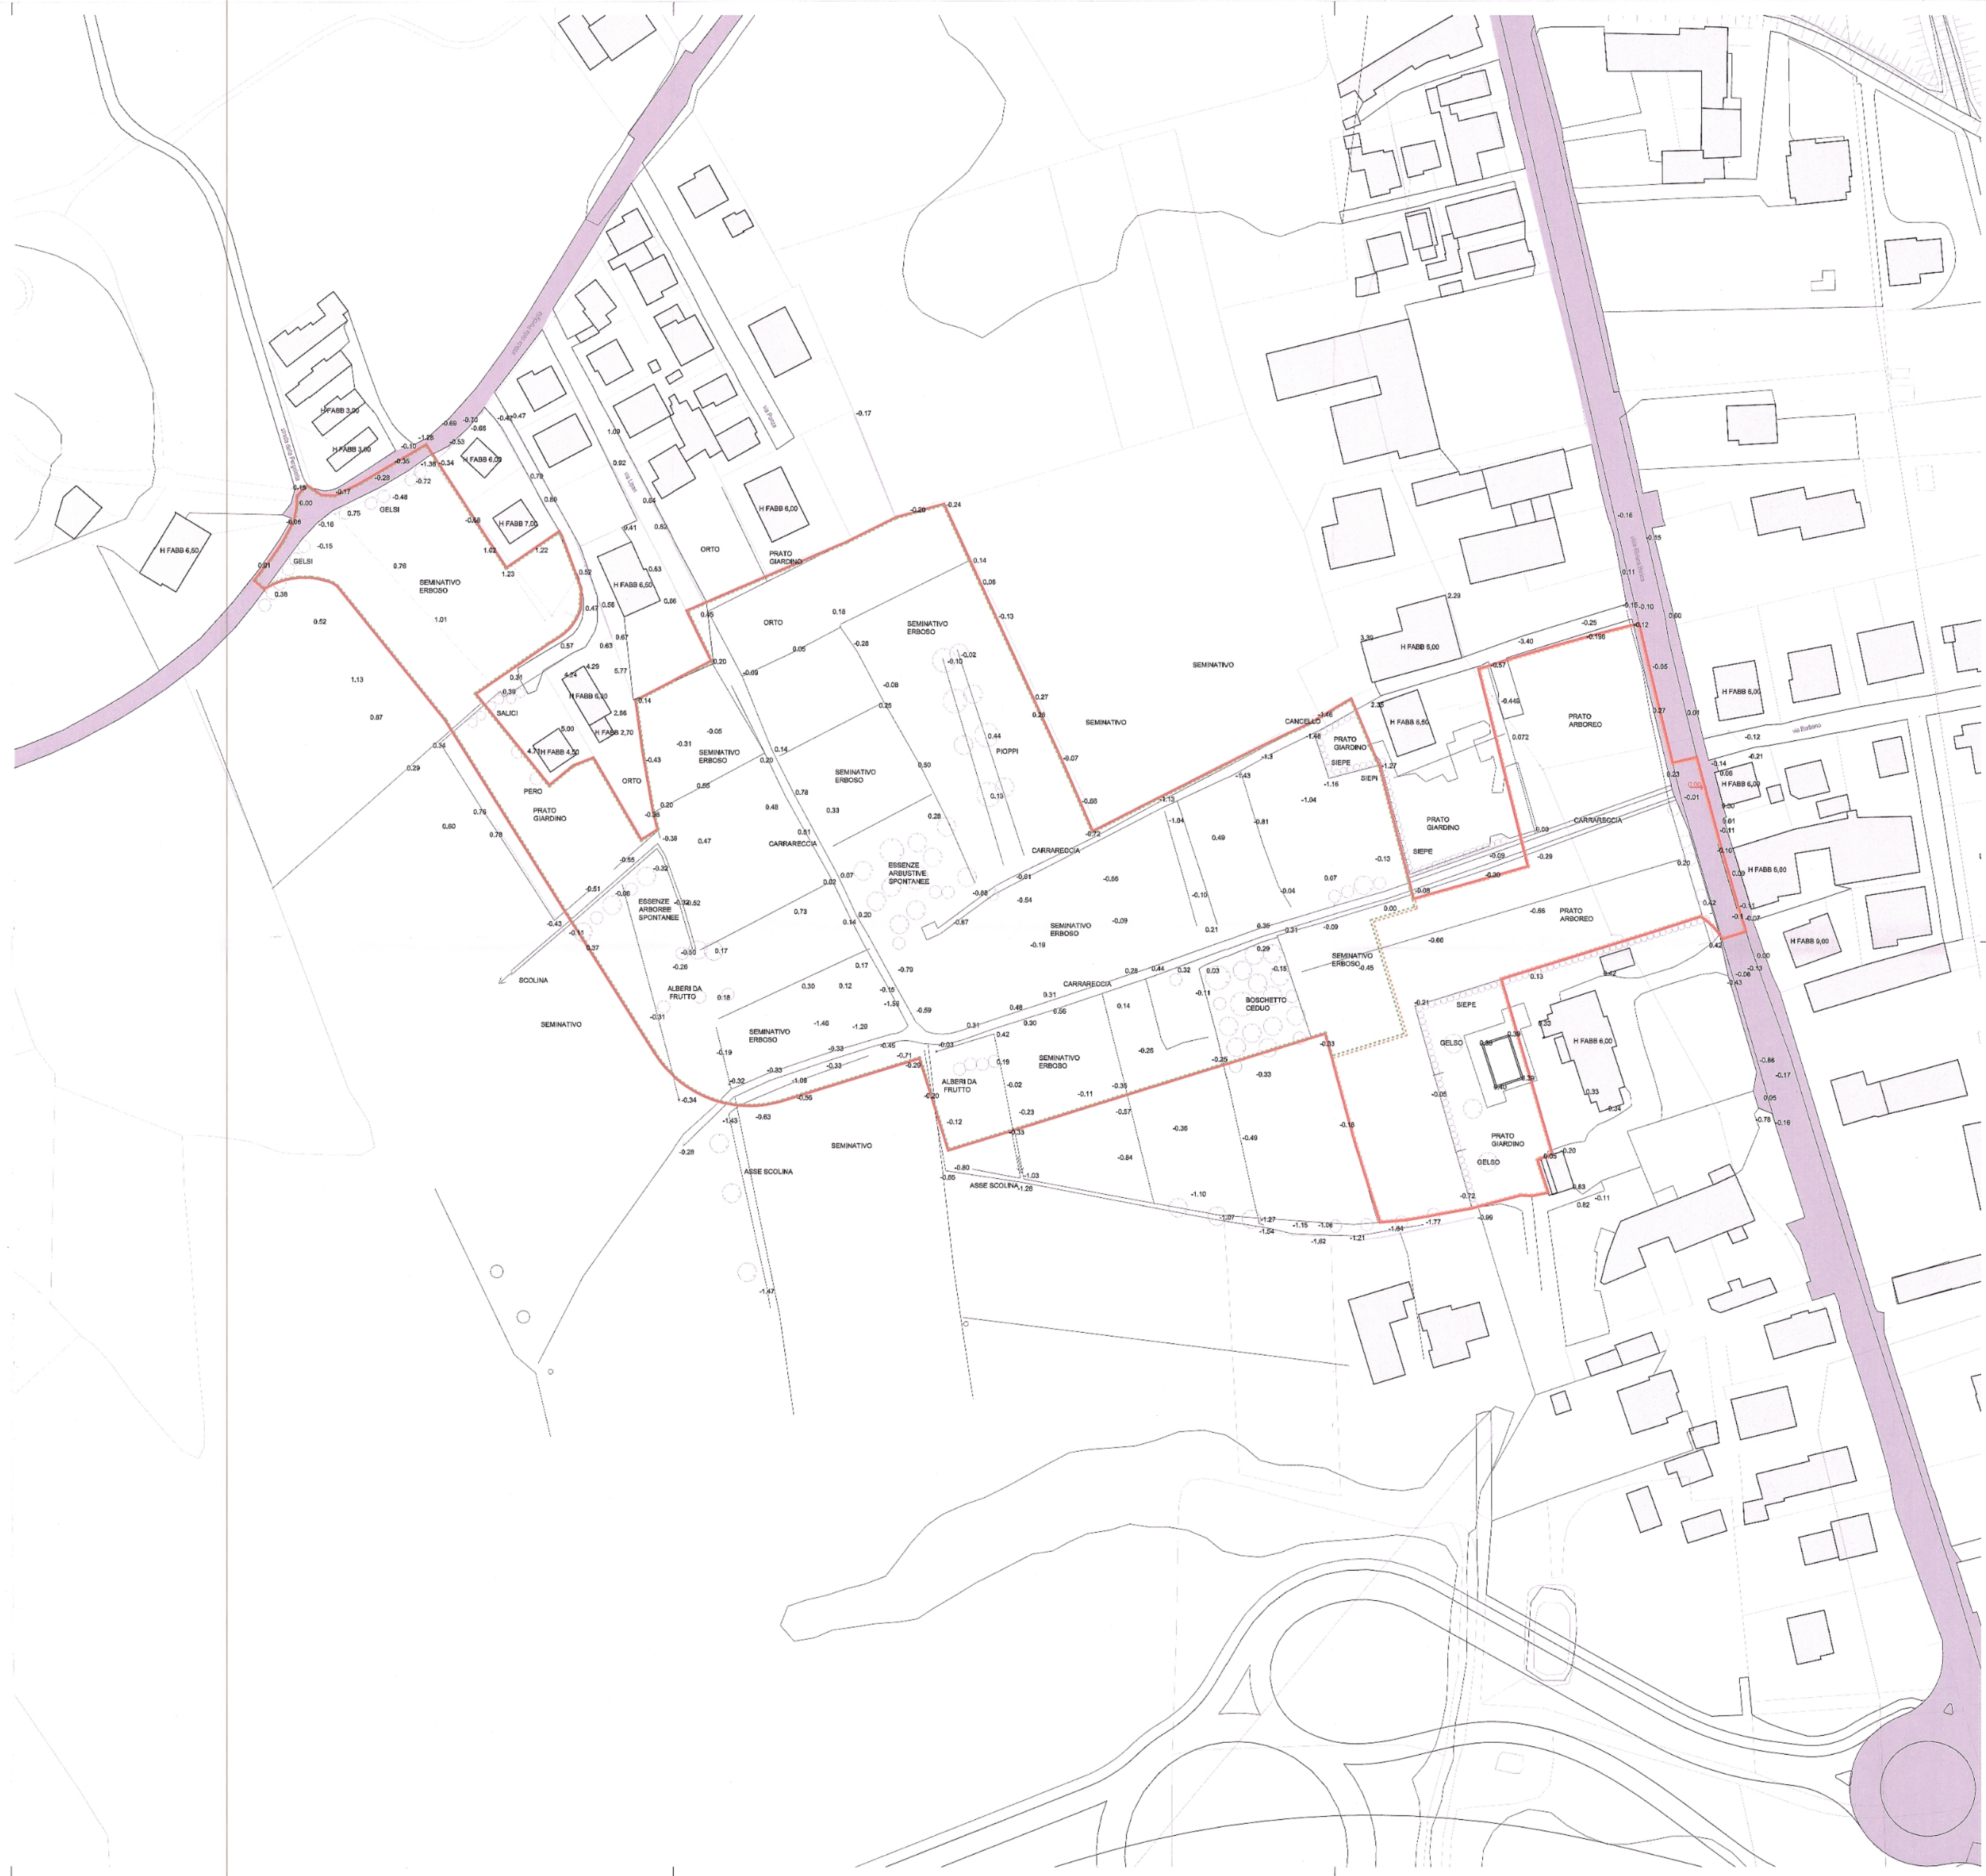


LEGENDA

-  Perimetro PUA (48.773 mq circa)
-  Stralco 1 (38.015 mq circa)
-  Stralco 2 (10.758 mq circa)



Suddivisione stralci - scala 1:5000



COPIA

PROPRIETARI E COMMITTENTI
CONSORZIO PAC 3 CAMPEDELLO
 Presidente
 Zorzan Renzo *[Signature]*
 Edilvilla srl *[Signature]*
 Campagnaro Alessandro *[Signature]*
 Carbone Antonia *[Signature]*
 Palin Lucio *[Signature]*
 Salin Giancarlo *[Signature]*
 Società agricola Verde Più *[Signature]*

TITOLO
COMUNE DI VICENZA
 PROVINCIA DI VICENZA
 PIANO URBANISTICO ATTUATIVO
PAC 2/3

PROGETTAZIONE
arch FRANCO ZANELLA
arch. MARIO FRIGO
 COLLABORAZIONE
plan. DAVIDE STEFANI

TAVOLA
STATO DI FATTO
RILIEVO 2

DATA
 NOVEMBRE 2011
 9173
 FILE
 E:\progettazione\urban\9173_Mar91_Pac2_Pac3

AGGIORNAMENTO
 GENNAIO 2013
 RESPONSABILE DEL PROGETTO
 FEI/DS

SCALA
 1:1000

AUXO ASSOCIATI
 CORSO FOGAZZARO 19 38103 VICENZA
 TEL. 0444/414931

ALLEGATO ALLA DELIB. DI G.C.
 N. 6 DEL 11.1.2013
 IL PRESIDENTE
 Fm. **FLORENI**
 IL SEGRETARIO GENLE
 Fm. **CASTAGNARO**

IL DIRETTORE SETTORE URBANISTICA
 dott. **Dalla Guarta**

Ordine degli Architetti
 Pianificatori, Paesaggisti e
 Conservatori Provincia di Vicenza

FRANCO ZANELLA
 n° 698

Ordine degli Architetti
 Pianificatori, Paesaggisti e
 Conservatori Provincia di Vicenza

MARIO FRIGO
 n° 919

AUXO ASSOCIATI

ARCH. MARIO FRIGO
 STRADA DI LONGARA 234 - 36100 VICENZA
 TEL. 0444240663