













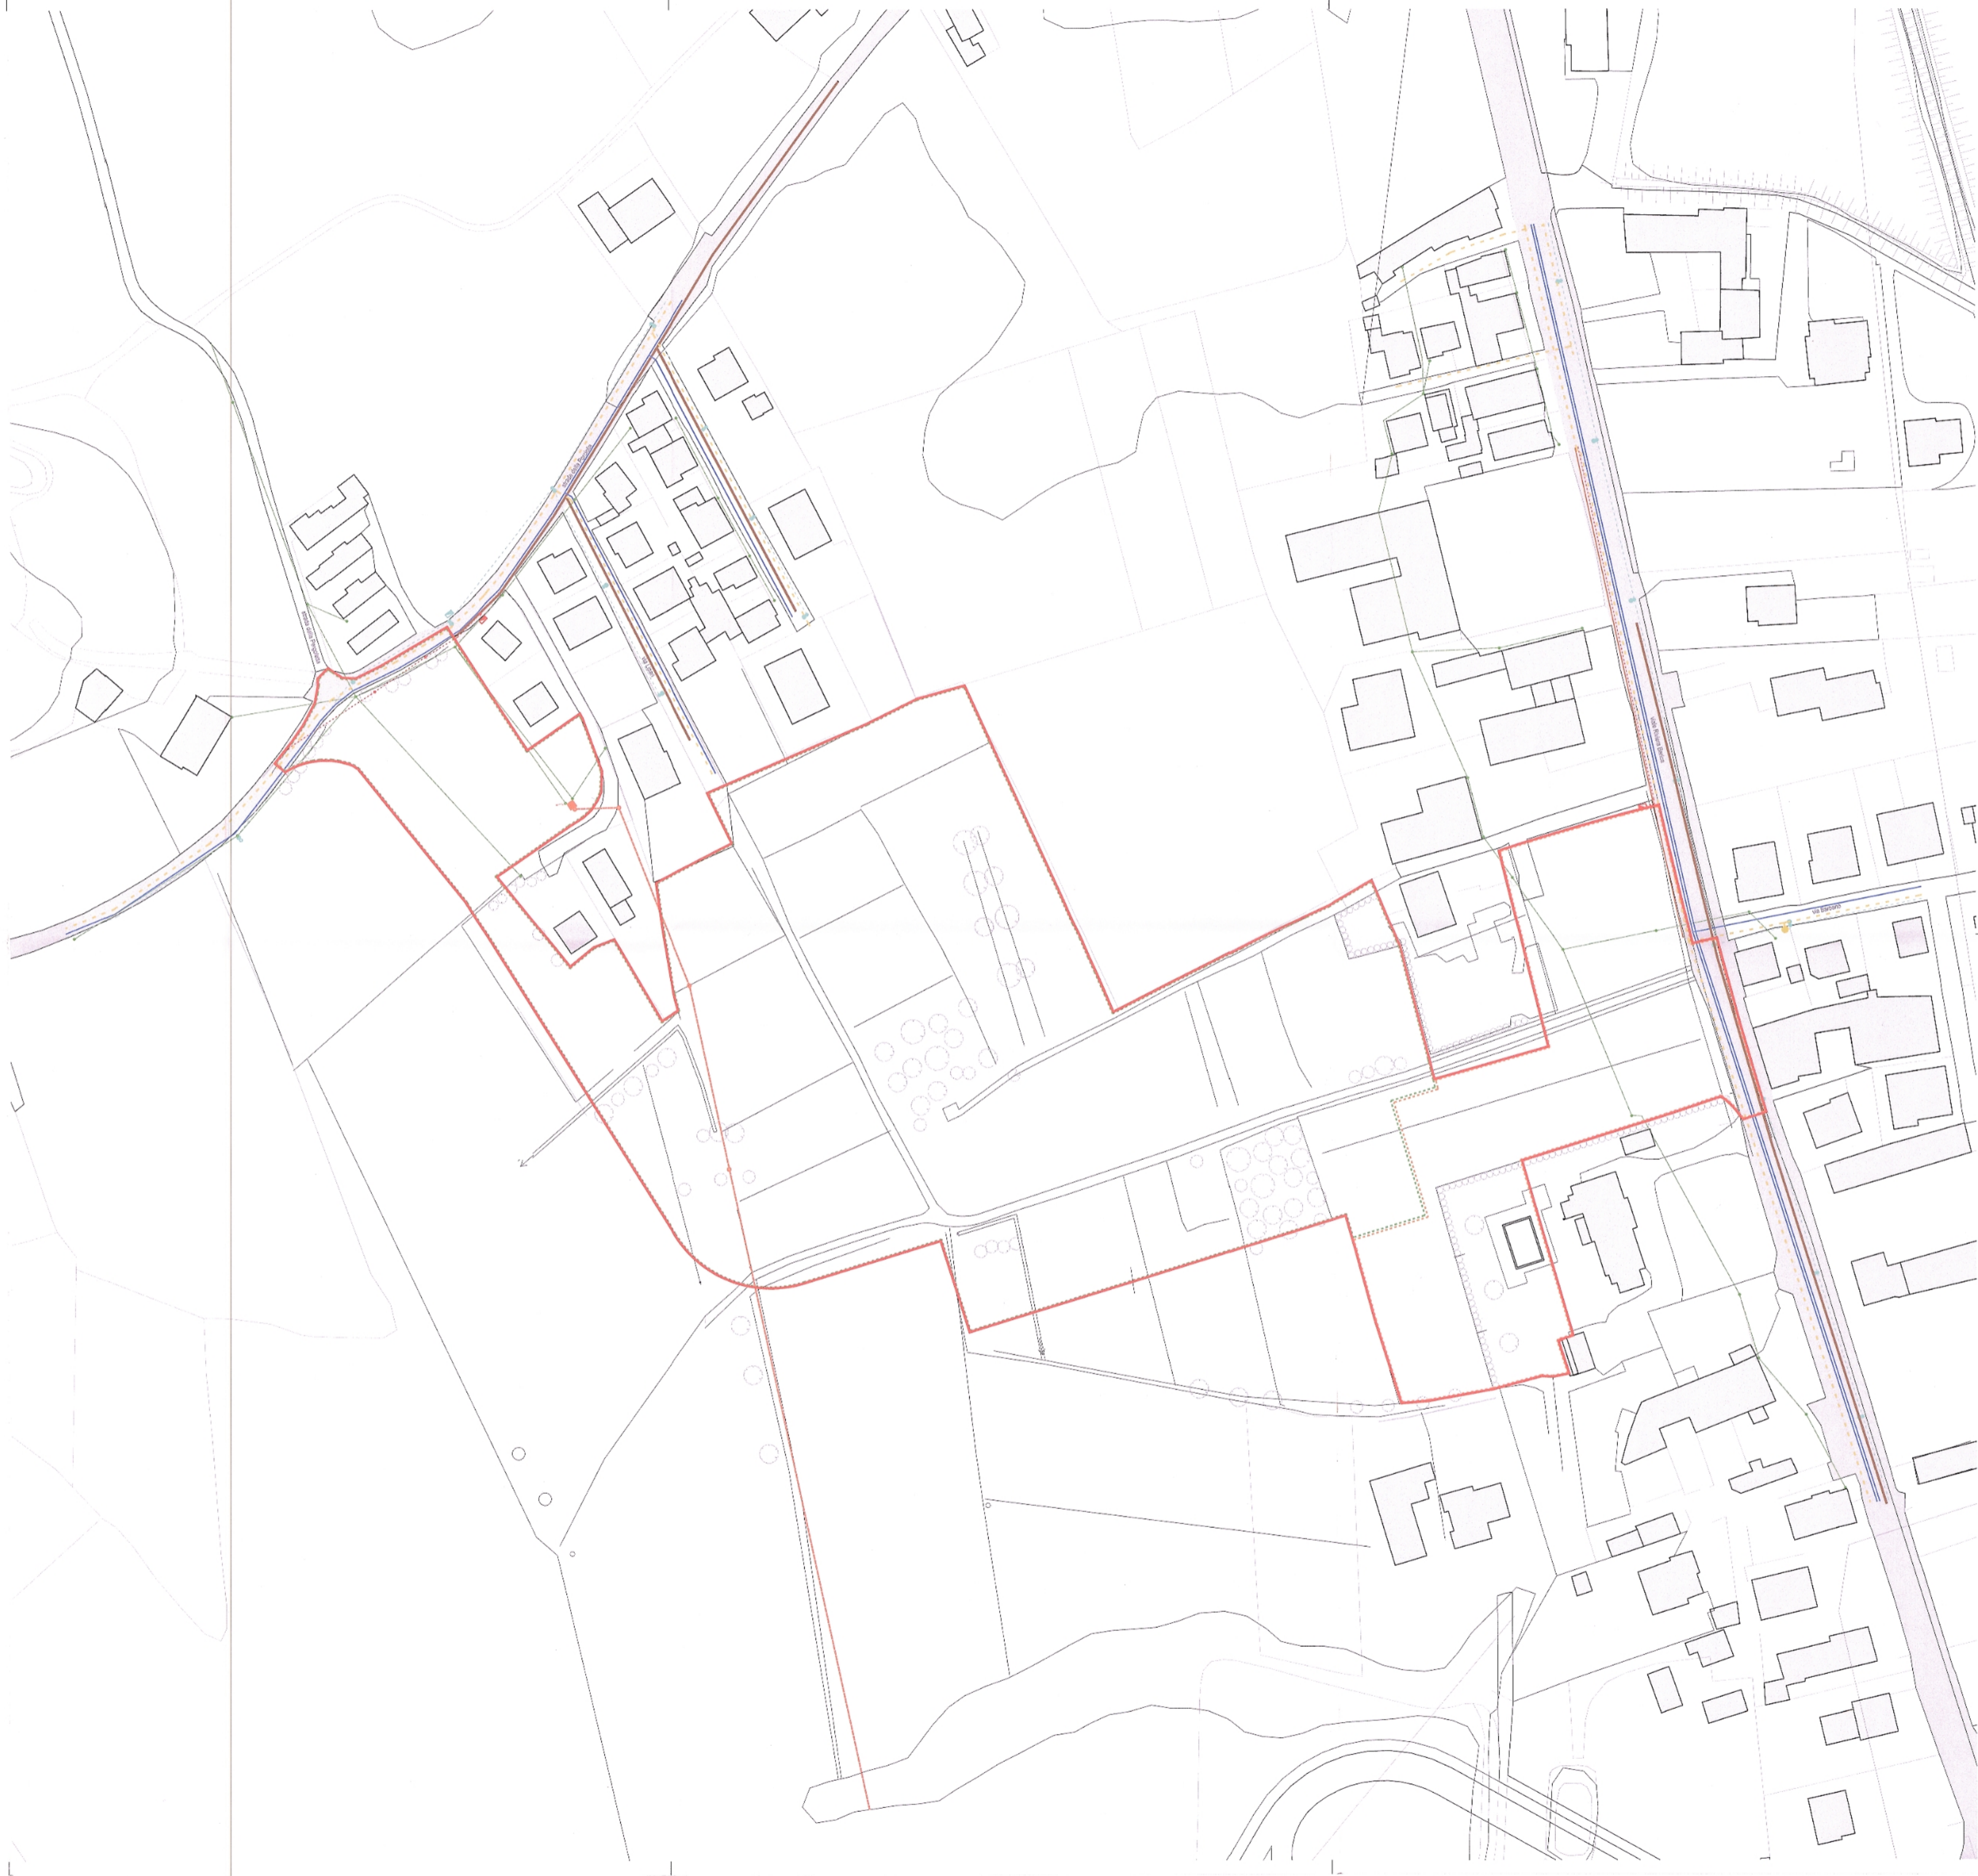


LEGENDA

-  Perimetro PUA
-  Strada 1
-  Strada 2
-  Fognatura acque nere/bianche
-  Linea aerea telecom su pali
-  Quadro di comando telecom
-  Linea aerea illuminazione pubblica su pali
-  Quadro di comando illuminazione pubblica
-  Sostegno e punto luce
-  Cabina di trasformazione BT / MT aerea
-  Linea aerea energia MT su pali
-  Linea aerea energia BT su pali
-  Tubazione gas stradale
-  Tubazione acquedotto stradale



COPIA

EDILVILLA S.p.A.

PROPRIETÀ E COMMITTI
CONSORZIO PAC 3 CAMPEDELLO
 Presidente
 Zorzan Renzo *[Signature]*
 Edivilla srl *[Signature]*
 Campagnaro Alessandro *[Signature]*
 Carbone Antonia *[Signature]*
 Palin Lucio *[Signature]*
 Salin Giancarlo *[Signature]*
 Società agricola Verde Più *[Signature]*

ALLEGATO ALLA DELIB. DI G.C.
 N. ... DEL ... 2013
 IL PRESIDENTE
 F. ...
 IL SEGRETARIO GENERALE
 F. ...

IL DIRETTORE SETTORE URBANISTICA
 dott. DAVIDE QUARTI

TITOLO
COMUNE DI VICENZA
PROVINCIA DI VICENZA
PIANO URBANISTICO ATTUATIVO
PAC 2/3

Ordine degli Architetti
 Pianificatori, Paesaggisti e
 Conservatori Provincia di Vicenza
FRANCO ZANELLA
 n° 889

Ordine degli Architetti
 Pianificatori, Paesaggisti e
 Conservatori Provincia di Vicenza
MARIO FRIGO
 n° 919

PROGETTAZIONE
 arch. **FRANCO ZANELLA** *[Signature]*
 arch. **MARIO FRIGO** *[Signature]*
 COLLABORAZIONE
 pian. **DAVIDE STEFANI** *[Signature]*

TAVOLA
STATO DI FATTO
SOTTOSERVIZI **3**

DATA: **NOVEMBRE 2011** AGGIORNAMENTO: **GENNAIO 2012**
 VERSIONE: **1** RESPONSABILE DEL PROGETTO:
 9173 **FZ/DS**
 FILE: **Il_pianificazione_urbanistica_PAC2_Pac3**

SCALA: **1:1000**



ARCH. MARIO FRIGO
 STRADA DI LONGARA 234 - 36100 VICENZA
 TEL. 0444240663

AUXO ASSOCIATI | CORSO FOGAZZARO 16 - 36100 VICENZA | P. 0444240663
 M. FRIGO | F. ZANELLA | D. STEFANI