















- LEGENDA**
-  Perimetro PUA
 -  Stralcio 1
 -  Stralcio 2
 - RETE GAS**
 -  Tubazione gas in pcdi de 225 e de 160
 -  Contatore gas
 -  Pozzetto prefabbricato
 -  Cabina di riduzione del gas - ipotesi di realizzazione in sostituzione del PAC 1

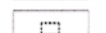Come da accordi con l'ente gestore della rete gas, in fase di progetto esecutivo sarà valutata l'opportunità di realizzare la cabina di riduzione del gas all'interno del PUA oppure di connettere il PAC 2/3 al nuovo impianto di riduzione previsto in C4 Tosate (PAC 1) mediante la posa di una nuova condotta lungo la Riviera Berica, lato dx verso Vicenza.

- RETE ACQUEDOTTO**
-  Tubazione acquedotto in ghisa sferoidale dn 150, dn 100, dn 80
 -  Saracinesca stradale
 -  Scarico stradale
 -  Mirante
 -  Contatore acquedotto
 -  Eventuale estensione rete acquedotto

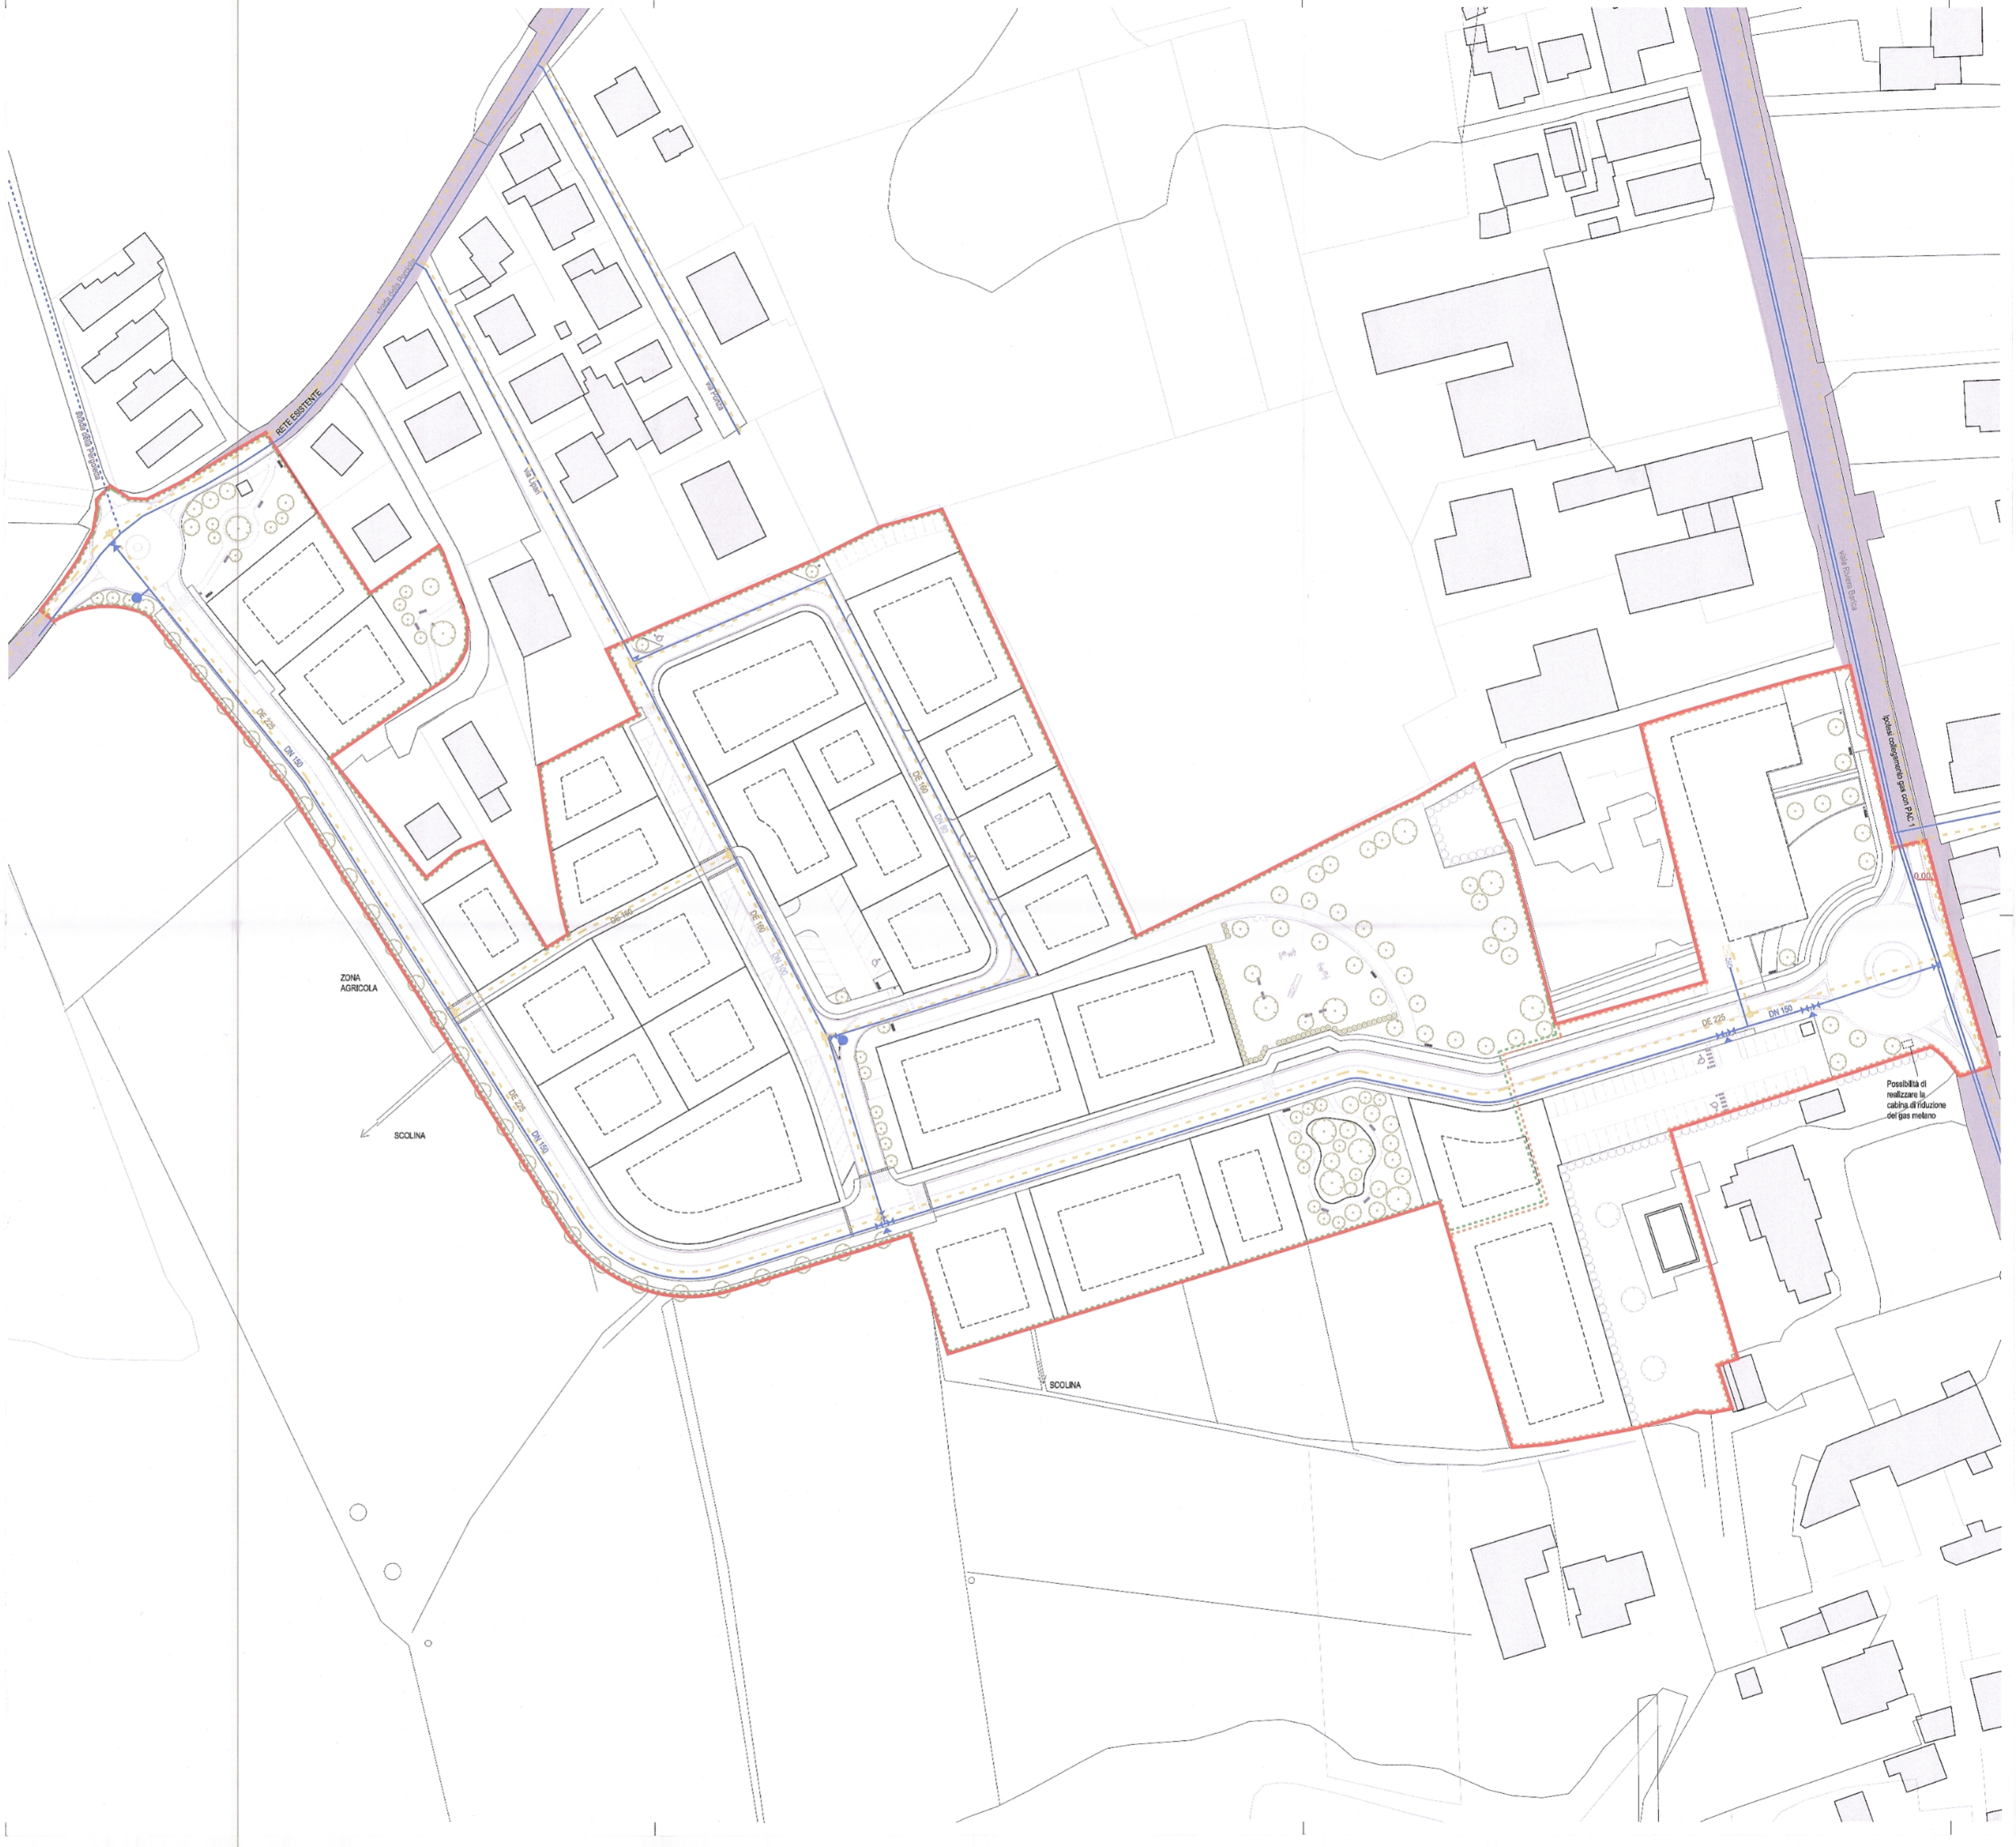

EDILVILLA srl

PROPRIETÀ E COMMITTI
CONSORZIO PAC 3 CAMPEDELLO
 Presidente
 Zorzan Renzo
 Edilvilla srl
 Campagnaro Alessandro
 Carbone Antonia
 Palin Lucio
 Salin Giancarlo
 Società agricola Verde Più

COMUNE DI VICENZA
 PROVINCIA DI VICENZA
 PIANO URBANISTICO ATTUATIVO
PAC 2/3

PROGETTAZIONE
 arch. FRANCO ZANELLA
 arch. MARIO FRIGO
 COLLABORAZIONE
 plan. DAVIDE STEFANI

STATO DI PROGETTO
RETE ACQUEDOTTO
RETE GAS

7

DATA: NOVEMBRE 2011
 ELENCO: 903
 FILE: R_pianificazione urbanistica_Pac2_Pac3

AGGIORNAMENTO: GENNAIO 2012
 RESPONSABILE DEL PROGETTO: FZ/DS

SCALA: 1:1000

ALLEGATO ALLA DELIB. DI G.C.
 N. ... DEL ... DEL ...
 IL PRESIDENTE
 IL SEGRETARIO GENERALE

IL DIRETTORE SETTORE URBANISTICA
 dott. De G. / Guartù

Ordine degli Architetti
 Pianificatori, Paesaggisti e
 Conservatori Provincia di Vicenza
FRANCO ZANELLA
 n° 888

Ordine degli Architetti
 Pianificatori, Paesaggisti e
 Conservatori Provincia di Vicenza
MARIO FRIGO
 n° 919

AUXOASSOCIATI

ARCH. MARIO FRIGO
 STRADA DI LONGARA 234 - 36100 VICENZA
 TEL 0444240663

AUXO ASSOCIATI | CORSO FOZZAZZARO 11 | 36100 VICENZA | 0444240663
 auxo@auxoassociati.it | 3904454028 | 3904423801