


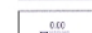
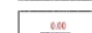
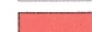



- LEGENDA**
-  Perimetro PUA
 -  Profilo del terreno
 -  Quota 0.00
 -  Quota del terreno esistente
 -  Quota del terreno di progetto
 -  Riporto
 -  Sterno



Profilo stato di fatto


Profilo stato di progetto

Profilo sovrapposizione

Profilo stato di fatto

Profilo stato di progetto

Profilo sovrapposizione

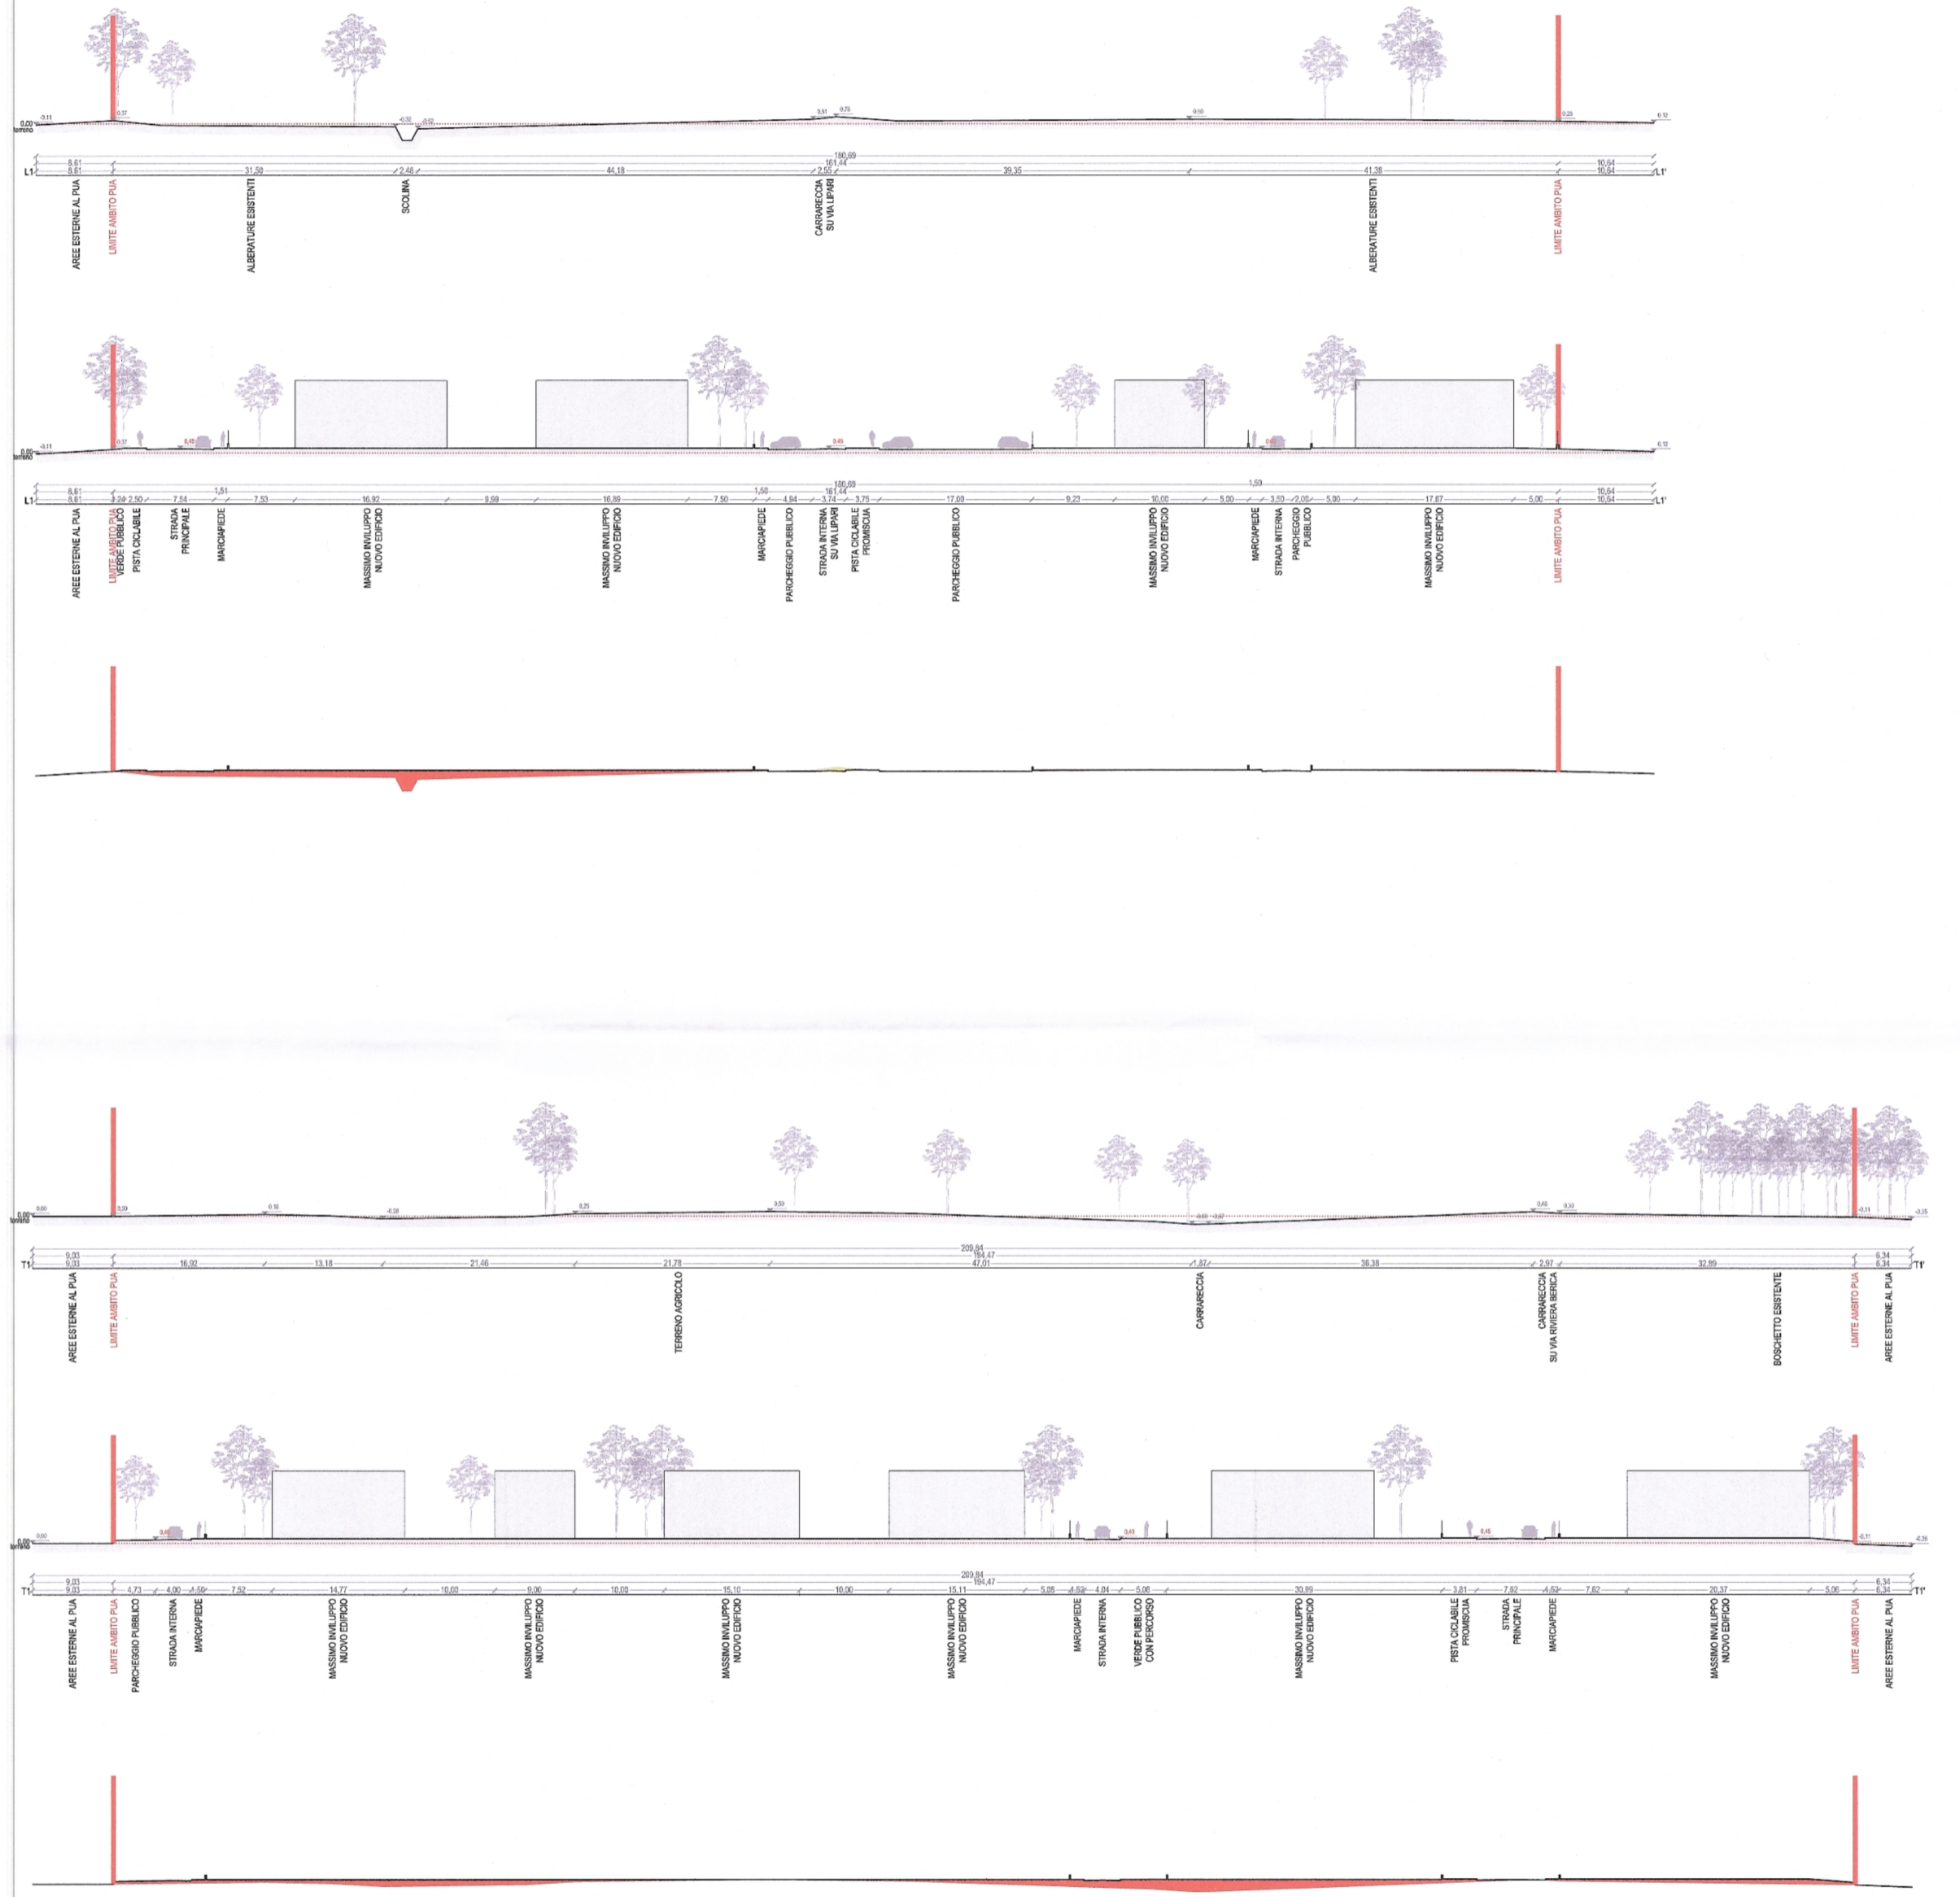

ALLEGATO ALLA DELIB. DI G.C.
N. ... DEL ... 2013

IL DIRETTORE SETTORE URBANISTICA
dot. Danilo Guarti

Ordine degli Architetti
Pianificatori, Paesaggisti e
Conservatori Provincia di Vicenza

FRANCESCO ZANELLA
n° 179

Ordine degli Architetti
Pianificatori, Paesaggisti e
Conservatori Provincia di Vicenza

MARIO FRIGO
n° 913

PROPRIETA' E COMMITTEI

CONSORZIO PAC 3 CAMPEDELLO

Presidente
Zorzan Renzo

Edilvilla srl

Campagnaro Alessandro

Carbone Antonio

Pallin Lucio

Salin Giancarlo

Società agricola Verde Pili

COPIA

COMUNE DI VICENZA
PROVINCIA DI VICENZA
PIANO URBANISTICO ATTUATIVO

PAC 2/3

PROGETTAZIONE

arch. **FRANCESCO ZANELLA**

arch. **MARIO FRIGO**

COLLABORAZIONE

plan. **DAVIDE STEFANI**

TAVOLA

STATO DI PROGETTO

SEZIONI STRADALI

11

DATA: NOVEMBRE 2011

AGGIORNAMENTO: GENNAIO 2013

IN PRATICA: RESPONSABILE DEL PROGETTO

11/3

FILE: R:\progetti\urban\1171_Mario_Frigo_Pac2_Pac3

SCALA: P1:1/1000

P2:1/2000



ARCH. MARIO FRIGO
STRADA DI LONGARA 234 - 36100 VICENZA
TEL. 0444240663

AUXO ASSOCIATI | CORSO FOGAZZARO 19 - 37020 VICENZA | P. 0444702016
E: auxo@auxoassociati.it | F: 0444544808