

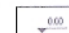
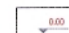


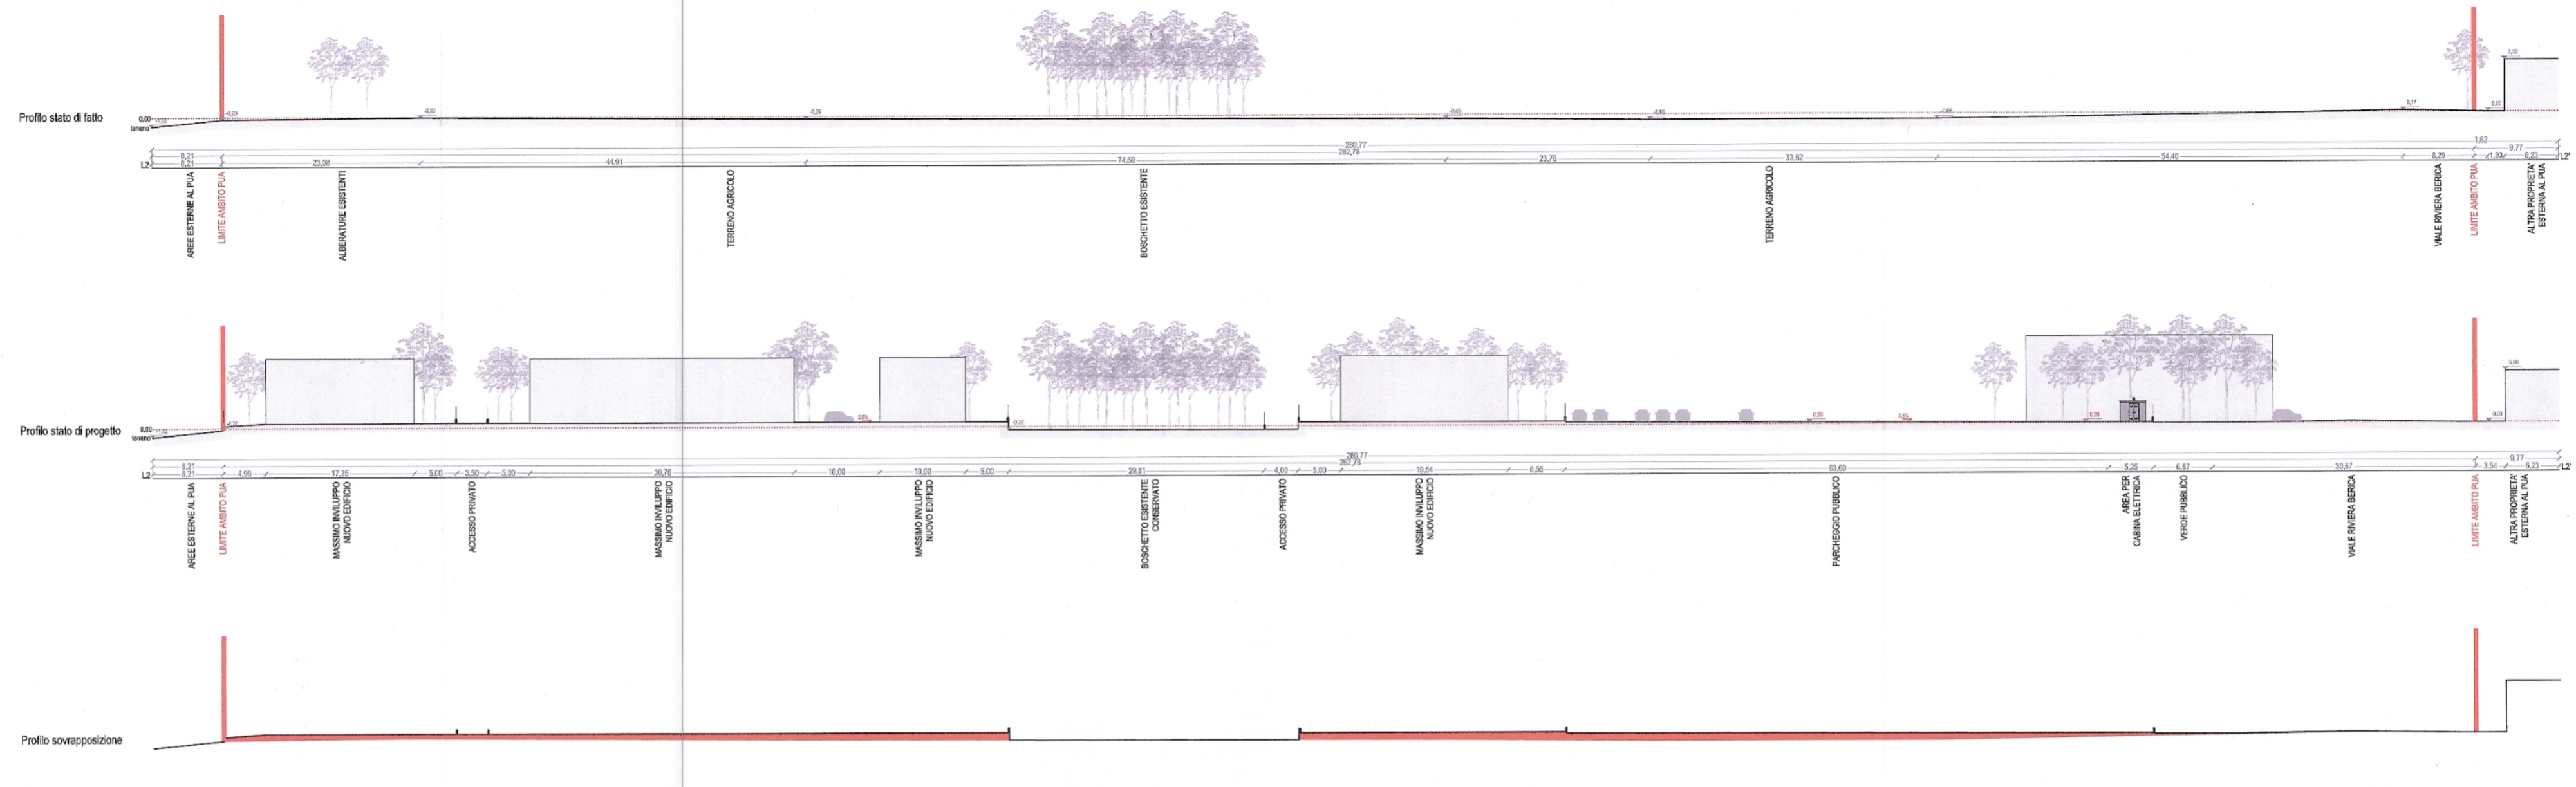


- LEGENDA**
-  Perimetro PUA
  -  Profilo del terreno
  -  Quota 0.00
  -  Quota del terreno esistente
  -  Quota del terreno di progetto
  -  Riporto
  -  Sterro



ALLEGATO ALLA DELIB. DI G.C.  
N. 6 DEL 11.11.2013

IL PRESIDENTE  
F. ROSSI

IL SEGRETARIO GENERALE  
F. CASTAGNARO

EDILVILLA srl

PROPRIO E COMITANTE  
**CONSORZIO PAC 3 CAMPEDELLO**  
Presidente  
Zorzi Ranzo

EDILVILLA srl  
Campagnaro Alessandro  
Carbone Antonio  
Pallin Lucio  
Salin Giancarlo  
Società agricola Verde Più

COPIA

TITOLO  
**COMUNE DI VICENZA  
PROVINCIA DI VICENZA  
PIANO URBANISTICO ATTUATIVO  
PAC 2/3**

PROGETTANTE  
arch. FRANCO ZANELLA  
arch. MARIO FRIGO  
collaboratore  
pian. DAVIDE STEFANI

SCALA  
**STATO DI PROGETTO  
SEZIONI STRADALI**  
**12**

DATA  
NOVEMBRE 2011

AGGIORNAMENTO  
GENNAIO 2013

R. PRATICA  
9173

RESPONSABILE DEL PROGETTO  
FZ / DS

FILE  
P\_progettazione\_urbanistica\_Pac3\_Pac3

SCALA  
Piatto 1:250

AUXO ASSOCIATI  
CORDO FOSCAZZARO 18 36100 VICENZA  
TEL. 0444/429651



ARCH. MARIO FRIGO  
STRADA DI LONGARA 234 - 36100 VICENZA  
TEL. 0444/40663