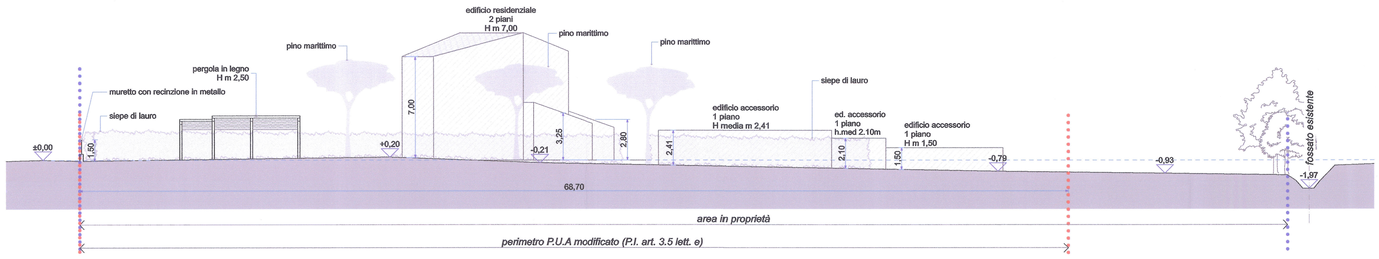

SEZIONE A-A
scala 1:200

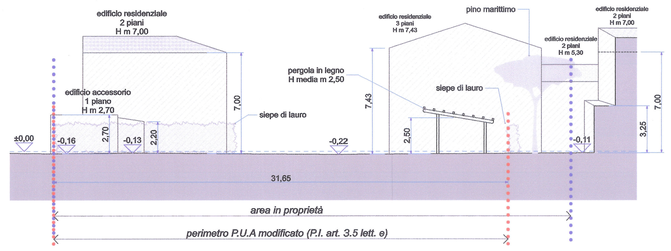

SEZIONE B-B
scala 1:200

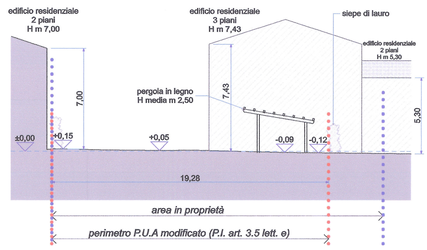

SEZIONE C-C
scala 1:200

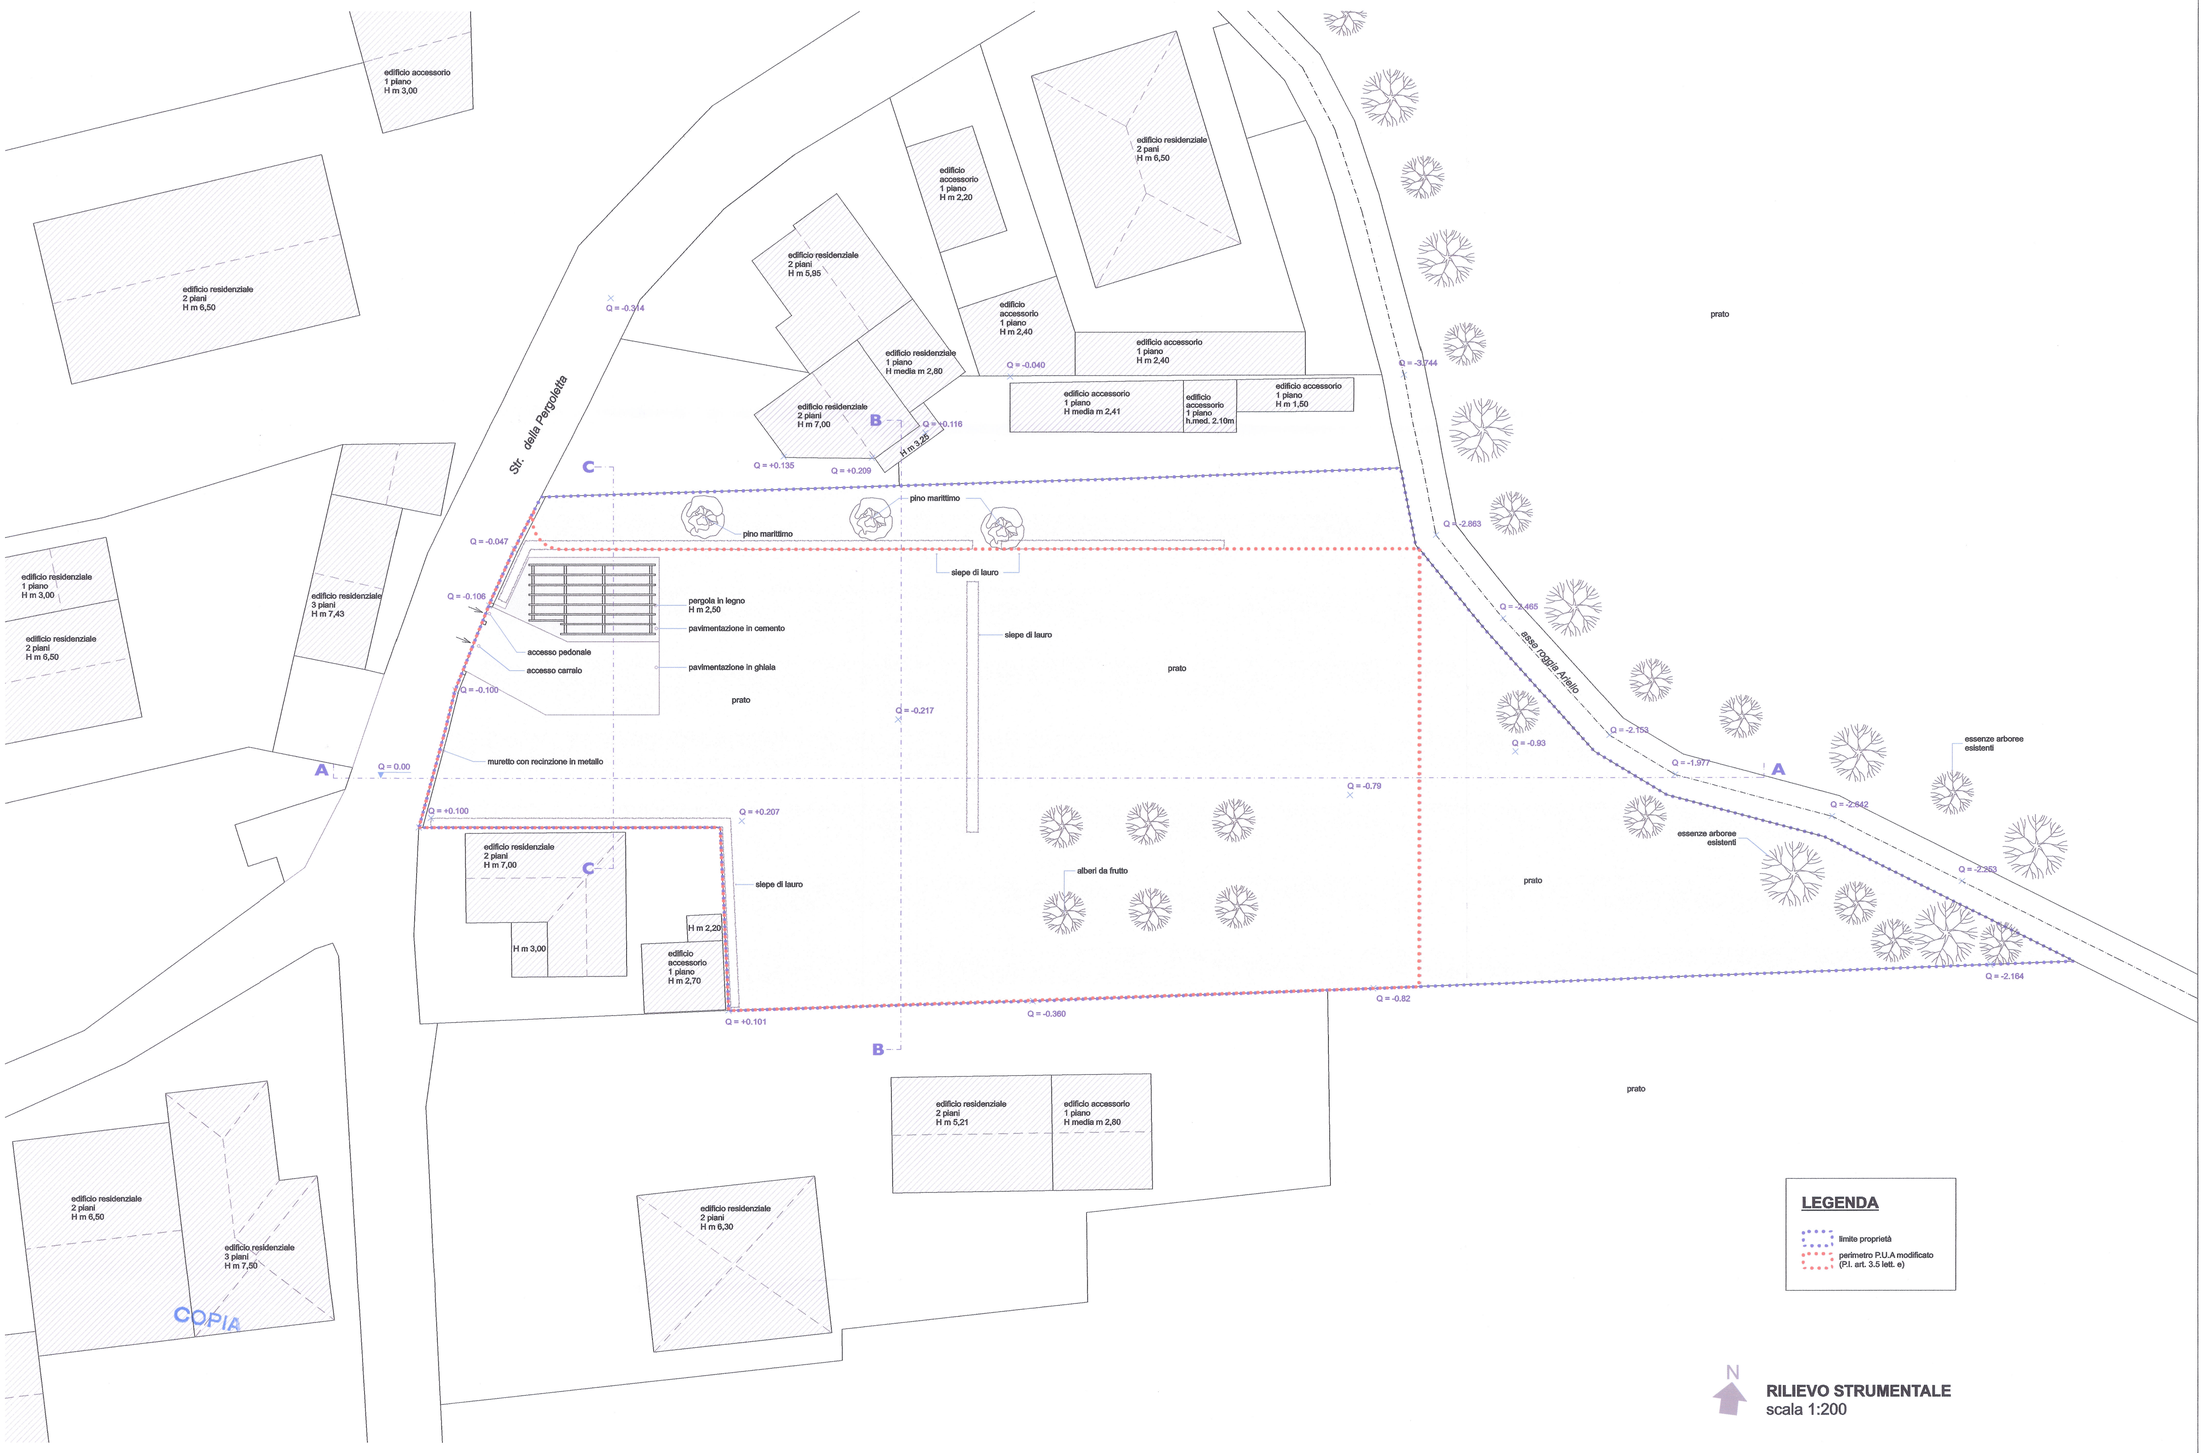

LEGENDA

- limite proprietà
- perimetro P.U.A modificato (P.I. art. 3.5 lett. e)

N

RILIEVO STRUMENTALE
scala 1:200

ALLEGATO ALLA DELIB. DI G.C.
N. 196 ... D.L. 5-11-2015
IL PRESIDENTE
F.to VARIATI
IL SEGRETARIO COMUNALE
F.to CAPORRINO

IL DIRETTORE SETTORE URBANISTICA
dott. Attilio Quarti

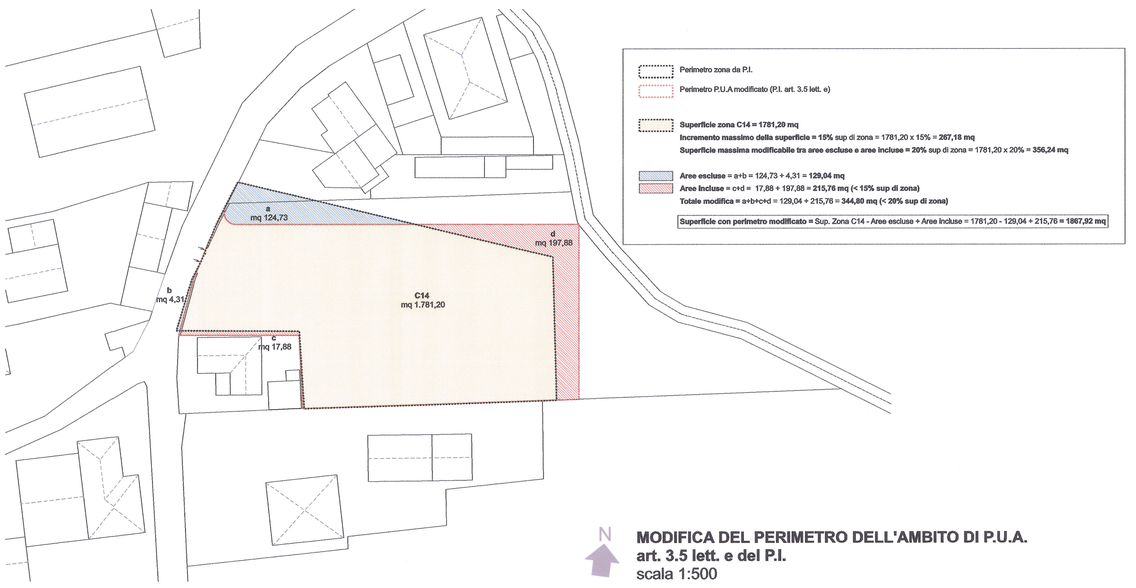

AREE ESCLUSE

Nome Zona : a

Area misurata della zona

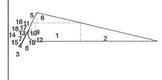

1 : 11,64 * 4,68 = 54,23 m2
2 : 19,67 * 4,66 / 2 = 45,82 m2
3 : 0,86 * 0,04 / 2 = 0,02 m2
4 : 0,85 * 0,04 / 2 = 0,02 m2
5 : 1,36 * 2,66 / 2 = 1,82 m2
6 : 11,29 * 2,66 / 2 = 15,02 m2
7 : 4,07 * 0,01 = 0,02 m2
8 : 0,07 * 0,01 / 2 = 0,00 m2
9 : 1,01 * 2,99 = 3,03 m2
10 : 0,83 * 1,37 / 2 = 0,57 m2
11 : 0,83 * 1,62 / 2 = 0,68 m2
12 : 1,01 * 1,67 / 2 = 0,84 m2
13 : 0,01 * 0,00 / 2 = 0,00 m2
14 : 2,91 * 0,09 = 0,26 m2
15 : 1,16 * 0,09 / 2 = 0,05 m2
16 : 0,09 * 0,08 / 2 = 0,00 m2
17 : 0,06 * 0,03 / 2 = 0,00 m2
18 : 2,91 * 0,02 / 2 = 0,03 m2
19 : 2,06 * 2,00 * (Pi/360) * 117,44 - 3,42 * 1,04 / 2 = 2,32 m2

Somma : 124,73 m2

Nome Zona : b

Area misurata della zona

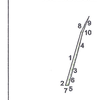

1 : 9,22 * 0,28 = 2,54 m2
2 : 0,28 * 0,08 / 2 = 0,01 m2
3 : 6,31 * 0,12 = 0,77 m2
4 : 2,76 * 0,12 / 2 = 0,17 m2
5 : 0,12 * 0,04 / 2 = 0,00 m2
6 : 6,27 * 0,13 / 2 = 0,40 m2
7 : 0,13 * 0,04 / 2 = 0,00 m2
8 : 1,54 * 0,15 / 2 = 0,11 m2
9 : 1,55 * 0,15 / 2 = 0,11 m2
10 : 1,43 * 0,28 / 2 = 0,20 m2

Somma : 4,31 m2

AREE INCLUSE

Nome Zona : c

Area misurata della zona

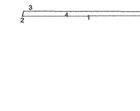

1 : 20,78 * 0,71 = 14,83 m2
2 : 0,19 * 0,71 / 2 = 0,07 m2
3 : 0,02 * 0,07 / 2 = 0,00 m2
4 : 20,76 * 0,07 / 2 = 0,76 m2
5 : 13,46 * 0,02 = 0,29 m2
6 : 0,00 * 0,00 / 2 = 0,00 m2
7 : 0,02 * 0,00 / 2 = 0,00 m2
8 : 12,75 * 0,04 = 0,57 m2
9 : 0,21 * 0,01 / 2 = 0,00 m2
10 : 12,24 * 0,21 / 2 = 1,33 m2
11 : 0,04 * 0,00 / 2 = 0,00 m2
12 : 0,71 * 0,04 / 2 = 0,02 m2

Somma : 17,88 m2

Nome Zona : d

Area misurata della zona

1 : 3,90 * 30,32 = 118,36 m2
2 : 3,90 * 0,15 / 2 = 0,29 m2
3 : 0,00 * 0,15 / 2 = 0,00 m2
4 : 0,64 * 0,17 / 2 = 0,05 m2
5 : 24,58 * 0,64 / 2 = 7,82 m2
6 : 24,49 * 5,80 / 2 = 71,06 m2
7 : 3,84 * 0,07 = 0,29 m2
8 : 0,08 * 0,07 / 2 = 0,00 m2

Somma : 197,88 m2

N

MODIFICA DEL PERIMETRO DELL'AMBITO DI P.U.A.
art. 3.5 lett. e del P.I.
scala 1:500

COMUNE DI VICENZA

Piano Urbanistico Attuativo zona C14 - strada della Pergoletta

Proprietà:

Carraro Franco

Carraro Giuliano

Ordine degli Architetti Pianificatori, Paesaggisti e Conservatori Provincia di Vicenza
PIERGIUSEPPE VALENTE n° 3000
Ordine degli Architetti
MARTINO CHIESA n° 2105
pierguiseppe valente architetto
Cstrà Mure San Michele 29
36100 Vicenza Italy
tel. 39 0444 322146
fax 39 0444 324719
martino chiesa architetto

STATO DI FATTO

n° 3

RILIEVO MODIFICA PERIMETRO P.U.A. SEZIONI

ottobre 2014
luglio 2015
REV. ottobre 2015

scala 1:200
1:500