PLANIMETRIA DELLE FASCE DI RISPETTO

SCALA 1:2000

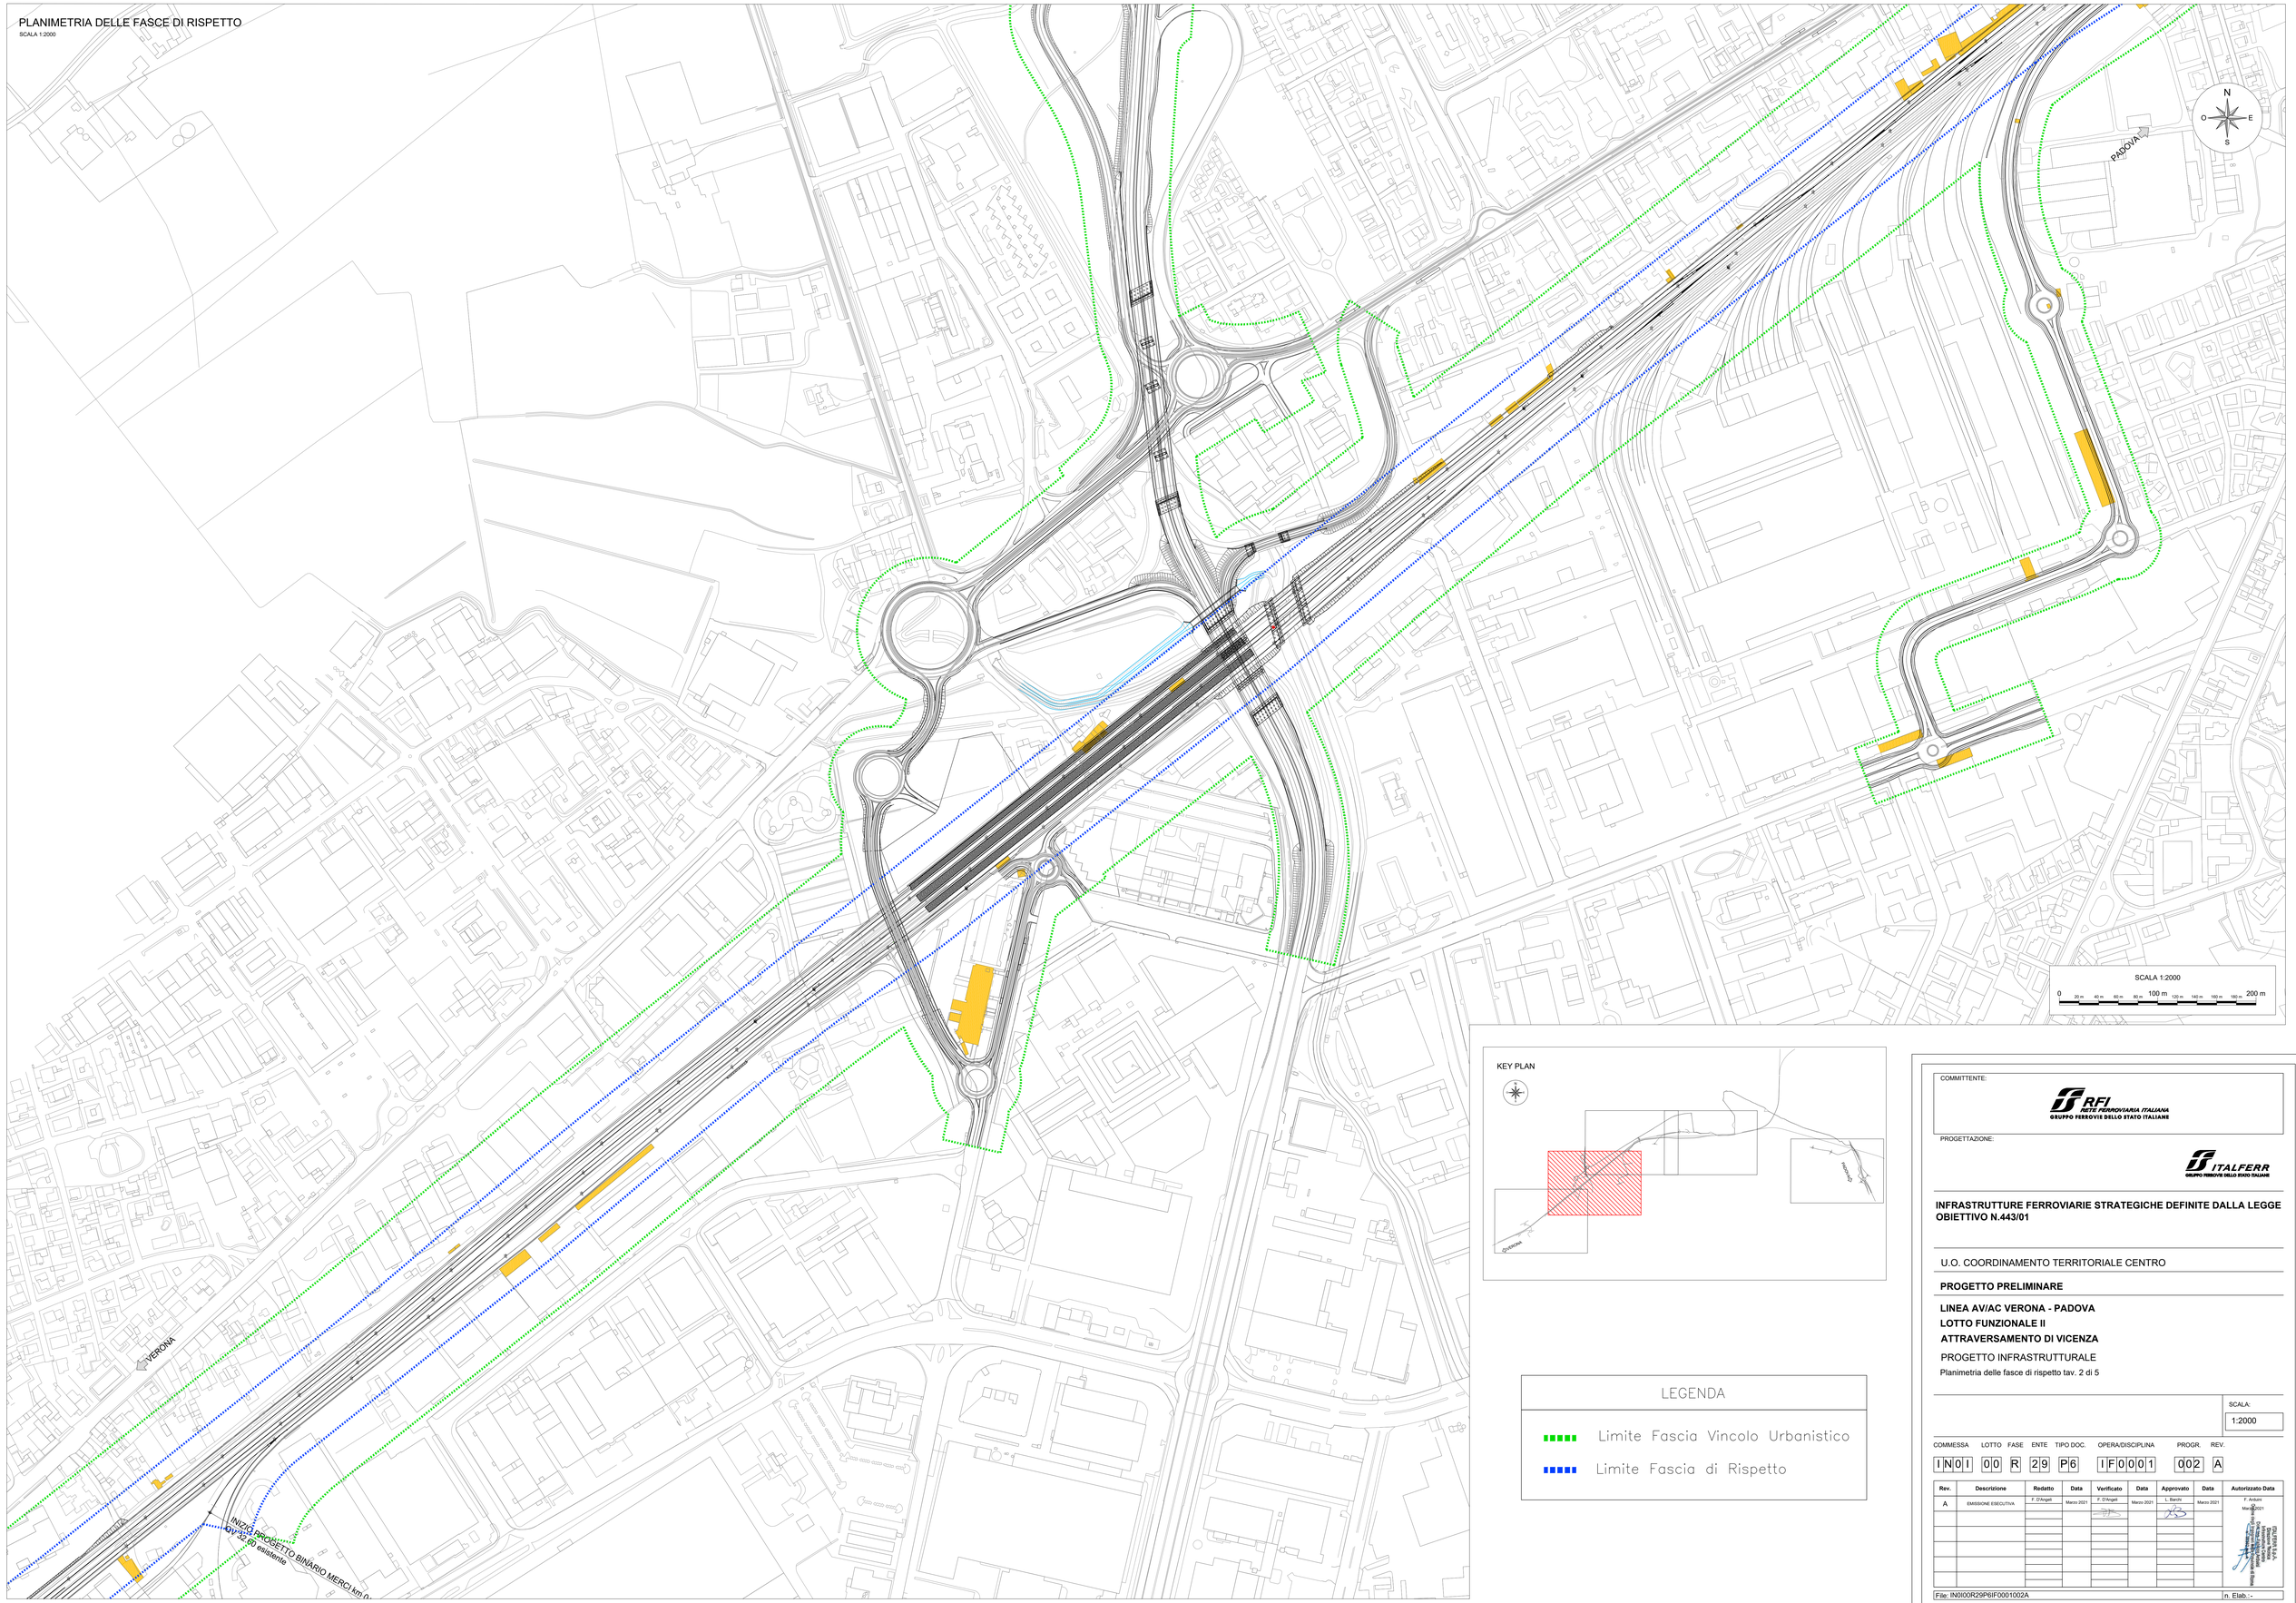

KEY PLAN

LEGENDA

- Limite Fascia Vincolo Urbanistico
- Limite Fascia di Rispetto

COMMITTENTE:

RFI RETE FERROVIARIA ITALIANA
GRUPPO FERROVIE DELLO STATO ITALIANE

PROGETTAZIONE:

ITALFERR
GRUPPO FERROVIE DELLO STATO ITALIANE

INFRASTRUTTURE FERROVIARIE STRATEGICHE DEFINITE DALLA LEGGE OBIETTIVO N.443/01

U.O. COORDINAMENTO TERRITORIALE CENTRO

PROGETTO PRELIMINARE

LINEA AV/AC VERONA - PADOVA
LOTTO FUNZIONALE II
ATTRAVERSAMENTO DI VICENZA

PROGETTO INFRASTRUTTURALE

Planimetria delle fasce di rispetto tav. 2 di 5

SCALA: 1:2000

COMMESSA	LOTTO	FASE	ENTE	TIPO DOC.	OPERA/DISCIPLINA	PROGR.	REV.
IN0I	00	R	29	P6	IF0001	002	A

Rev.	Descrizione	Redatto	Data	Verificato	Data	Approvato	Data	Autorizzato Data
A	EMISSIONE ESECUTIVA	F. D'Angeli	Marzo 2021	F. D'Angeli	Marzo 2021	L. Banchi	Marzo 2021	F. Antuni Marzo 2021

File: IN0I00R29P6IF0001002A — n. Elab.: -