
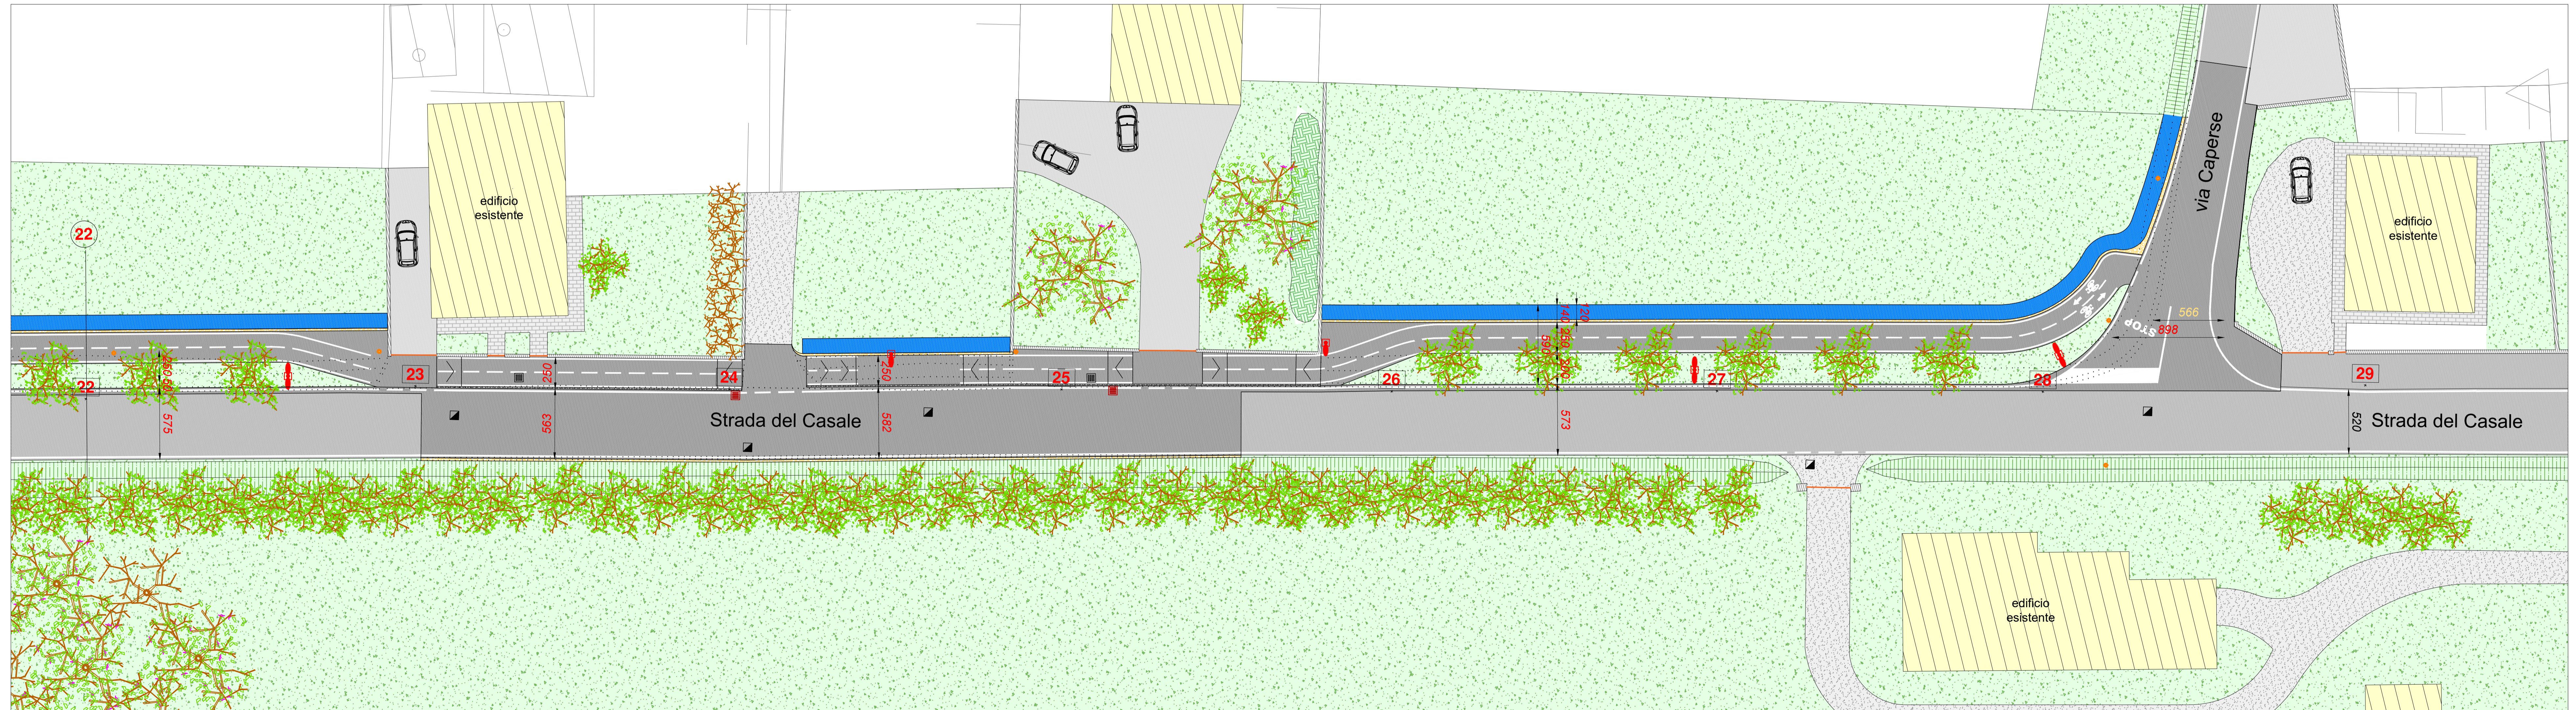


QUADRO DI UNIONE

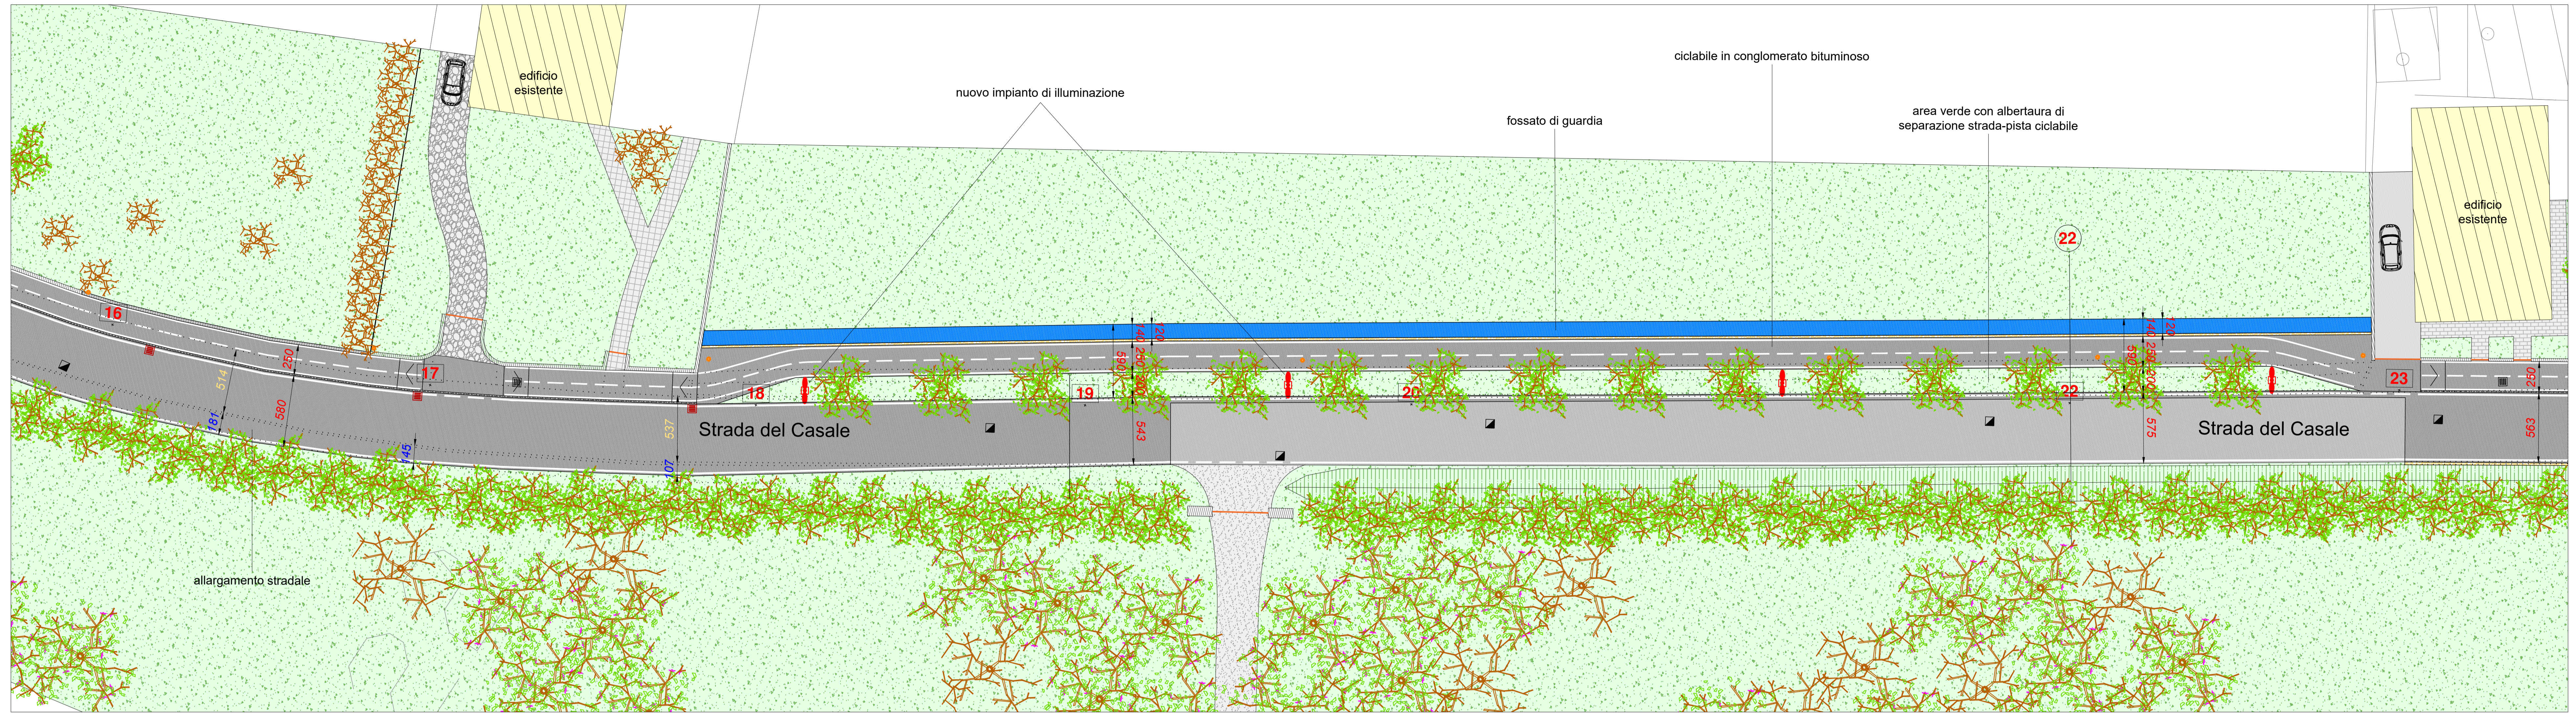

<p>COMUNE DI VICENZA AREA SERVIZI AL TERRITORIO Settore Mobilità, trasporti e infrastrutture</p>		
<p>PROGETTO DI FATTIBILITA' TECNICO-ECONOMICA</p>		
<p>REALIZZAZIONE DI UN PERCORSO CICLO-PEDONALE IN SEDE PROPRIA SU STRADA DI CASALE STRALCI D e E</p> <p>Progetto finanziato con il PR Veneto FESR 2021-2027</p> <p>CUP B31B24000350006</p>		
<p>PLANIMETRIA STATO DI PROGETTO PARTI 3 E 4 DI 8</p>		
ELABORATO	DATA	SCALA
TAV.09	02.07.2025	1:200
PROGETTISTA	DIRETTORE DEL SERVIZIO	
ing. Flavio Pretto Studio tecnico Dott. Ing. Flavio Pretto Via Passarola di Cornedo, 12 - 36073 Cornedo Vicentino Tel. 044544.65.01 - email: info@studioflaviofredo.it C.F. 019717612 - P. I.A. 0218055042	arch. Carlo Andreoli	
GRUPPO DI LAVORO	RESPONSABILE UNICO DEL PROGETTO	
ing. Rezio Gavasso ing. Riccardo Pretto p.i. Laura Fanton	arch. Francesca Nicole Grendele	
<small>Documento informativo fornito digitalmente ai sensi del T.U. 4882000 e del D.Lgs. 8232005 e rispettive norme collegiate. Il quale costituisce il documento cartaceo a lui sottostante. A meno che non sia espressamente indicato in caso contrario. Tutti i rinvii sono diretti al documento di riferimento. Il presente documento è riservato ai soli destinatari autorizzati e non può essere diffuso o ristampato senza il permesso scritto dell'ingegnere o dell'architetto incaricato. Il presente documento è riservato ai soli destinatari autorizzati e non può essere diffuso o ristampato senza il permesso scritto dell'ingegnere o dell'architetto incaricato.</small>		