


QUADRO DI UNIONE

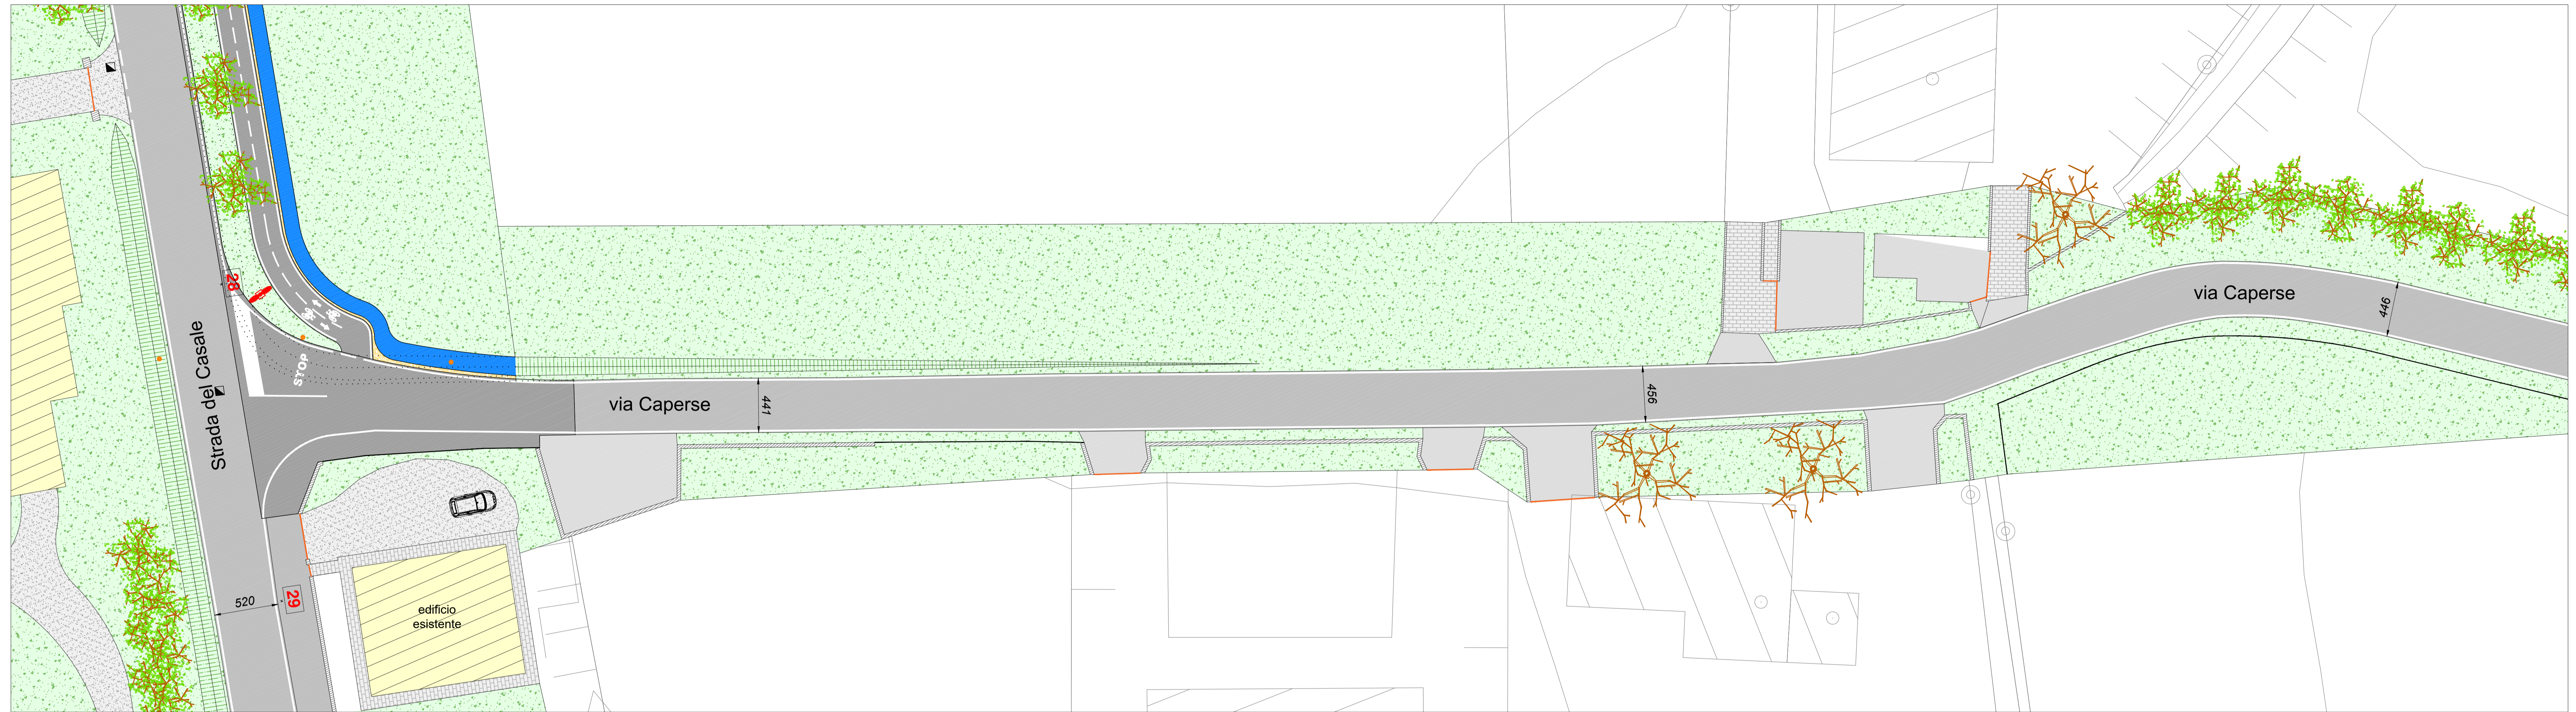

**COMUNE DI VICENZA**

AREA SERVIZI AL TERRITORIO  
Settore Mobilità, trasporti e infrastrutture

PROGETTO DI FATTIBILITA' TECNICO-ECONOMICA

**REALIZZAZIONE DI UN PERCORSO CICLO-PEDONALE  
IN SEDE PROPRIA SU STRADA DI CASALE  
STRALCI D e E**

Progetto finanziato con il PR Veneto FESR 2021-2027

CUP B31B24000350006

**PLANIMETRIA STATO DI PROGETTO  
PARTI 5 E 6 DI 8**

ELABORATO	DATA	SCALA
<b>TAV.10</b>	02.07.2025	1:200
PROGETTISTA	DIRETTORE DEL SERVIZIO	
ing. Flavio Pretto	arch. Carlo Andriolo	
<small>Studio tecnico Dott. Ing. Flavio Pretto Via Passarola di Cornedo, 12 - 36073 Cornedo Vicino Tel. 044544.65.01 - email: info@studioflaviopretto.it C.F. 019717612 - P. I.V.A. 0218055042</small>		
GRUPPO DI LAVORO	RESPONSABILE UNICO DEL PROGETTO	
ing. Rezio Gavasso ing. Riccardo Pretto p.i. Laura Fanton	arch. Francesca Nicole Grendele	

Documento informativo fornito digitalmente ai sensi del T.U. 488/2000 e del D.Lgs. 82/2005 e rispettive norme collegate, il quale sostituisce il documento cartaceo a la firma autografa.  
Al centro per gli archivi digitali del 30/06/2025 alle ore 12:00. Tutti i rinvii e i collegamenti sono stati verificati e sono corretti. Il documento è stato redatto e approvato in data 02/07/2025.  
Espresso diletto a chiunque, di archivio, non è di riproduzione anche in parte, senza la nostra preventiva autorizzazione scritta.