
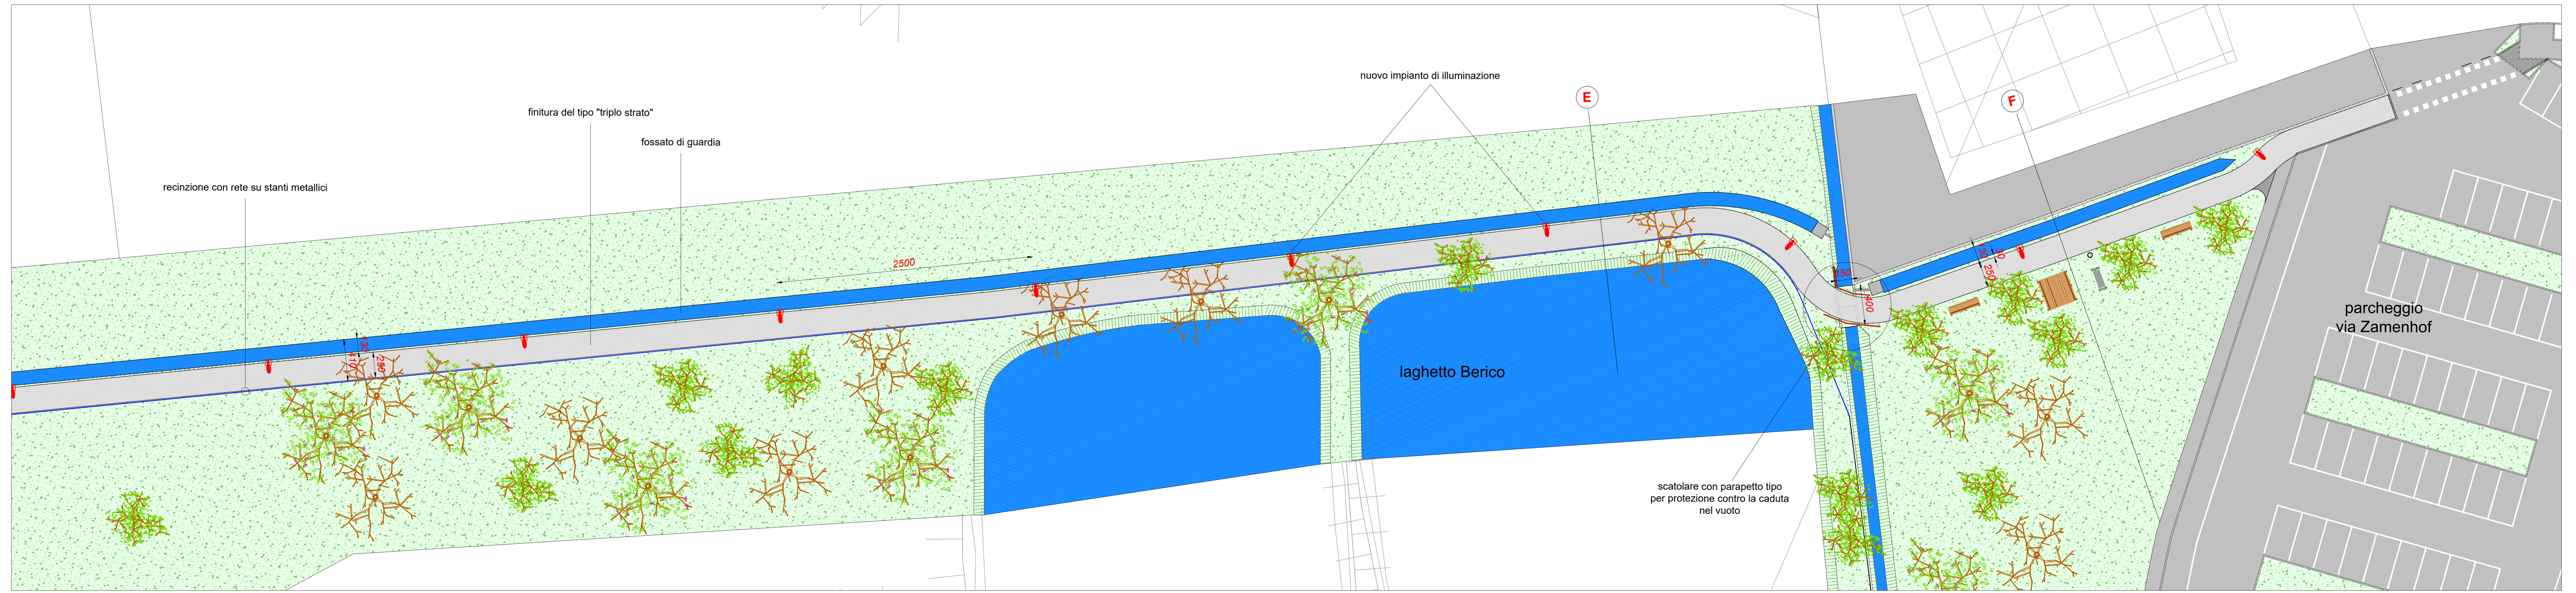


QUADRO DI UNIONE

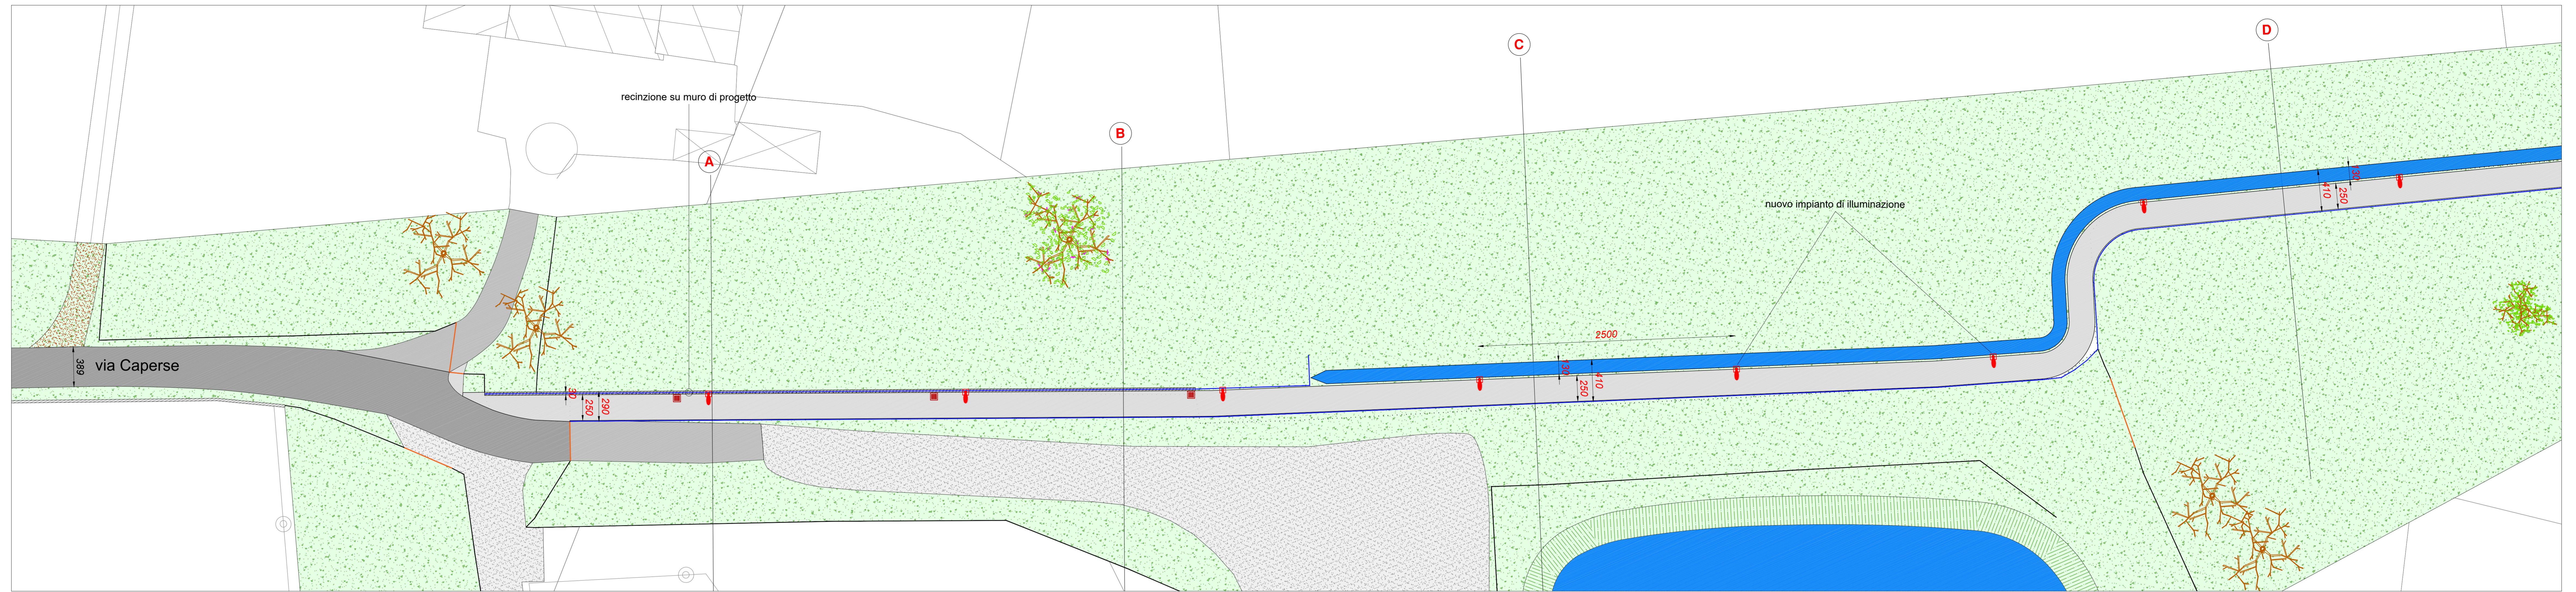

<p>COMUNE DI VICENZA AREA SERVIZI AL TERRITORIO Settore Mobilità, trasporti e infrastrutture</p>		
<p>PROGETTO DI FATTIBILITA' TECNICO-ECONOMICA</p>		
<p>REALIZZAZIONE DI UN PERCORSO CICLO-PEDONALE IN SEDE PROPRIA SU STRADA DI CASALE STRALCI D e E</p> <p>Progetto finanziato con il PR Veneto FESR 2021-2027</p> <p>CUP B31B24000350006</p>		
<p>PLANIMETRIA STATO DI PROGETTO PARTI 7 E 8 DI 8</p>		
ELABORATO	DATA	SCALA
TAV.11	02.07.2025	1:200
PROGETTISTA	DIRETTORE DEL SERVIZIO	
Ing. Flavio Pretto Studio tecnico Dott. Ing. Flavio Pretto Via Palazzina di Casale, 12 - 36073 Casale Stralci (VI) Tel. 0445/64.6211 - e-mail: pretto@studioingpretto.it C.F. PARTITIVA 163219 - P. I.V.A. 07180003042	arch. Carlo Andriolo	
GRUPPO DI LAVORO	RESPONSABILE UNICO DEL PROGETTO	
ing. Rezio Gavasso ing. Riccardo Pretto p.i. Laura Fanton	arch. Francesca Nicole Grendele	
<small>Documento informatico firmato digitalmente ai sensi del D.L. 488/2000 e del D.Lgs. 462/2001 e specificamente collegato. Il quale costituisce il documento cartaceo e di firma autografa. Ai sensi del par. 4° dell'art. 47, n. 1 del D.Lgs. 462/2001 e del D.Lgs. 462/2001, il presente documento è valido, opponibile e opponibile a terzi. Il presente documento è stato generato automaticamente dal sistema di gestione documentale e non richiede la presenza di un professionista iscritto all'ordine.</small>		