

COMUNE DI VICENZA
PROVINCIA DI VICENZA

COPIA

IL DIRETTORE SETTORE URBANISTICA
dott. Danilo Guardà

PIANO URBANISTICO ATTUATIVO
PAM1 - VIA ROLLE

ALLEGATO ALLA DELIB. DI G.C.
N. 164 DEL 23 MAG 2012.
IL PRESIDENTE
F.to MOCENI
IL SEGRETARIO GEN.LE
F.to CARPINO

COMMITTENTI:

CECCHETTO snc
di Fanin Beniamino & C.
ISOLA VICENTINA (VI)
Fanin B

DATA:

Maggio 2012

SCALA:

1:200

ELABORATO:

PLANIMETRIA DI PROGETTO
AREE DA CEDERE
E DA VINCOLARE AD USO PUBBLICO

TAVOLA:

04

PROGETTISTI:

GIOVANNI FATTORI ARCHITETTO
P.zza Umberto 1° ang. Via Cadorna
36043 Camisano Vic.no
0444/411080

Architettura degli Interni
Progettazione, Progettazione e
Coordinamento di Lavori
GIOVANNI FATTORI
n° 1125

STUDIO TECNICO PALIN GEOM. LUCIO
Via Brescia, 33
36040 Torri di Quartesolo (VI)
0444/267225




LEGENDA

PERIMETRO DA P.U.A.	---
TRACCIATO OLEODOTTO MILITARE	---
TRACCIATO OLEODOTTO MILITARE TOMBATO CON SCATOLARE IN CLS ARMATO	---
CONFINI CATASTO TERRENI	---
LINEA DI MASSIMO INVILUPPO	---
IPOTESI IMPIANTO ROTATORIO	---

AREA	SUPERFICIE
AREA DA CEDERE AL COMUNE	2827,00 mq
SUPERFICIE FONDIARIA	1777,00 mq
PIAZZA PEDONALE VINCOLATA AD USO PUBBLICO	613,00 mq
PROPRIETA' DEL COMUNE DI VICENZA	156,00 mq
OPERA FUORI AMBITO PASSERELLA CICLOPEDONALE (REALIZZAZIONE A CARICO DELLA DITTA LOTTIZZANTE E DA CEDERE AL COMUNE DI VICENZA)	/
SUPERFICIE TOTALE	5373,00 mq



S.P. Pasubio

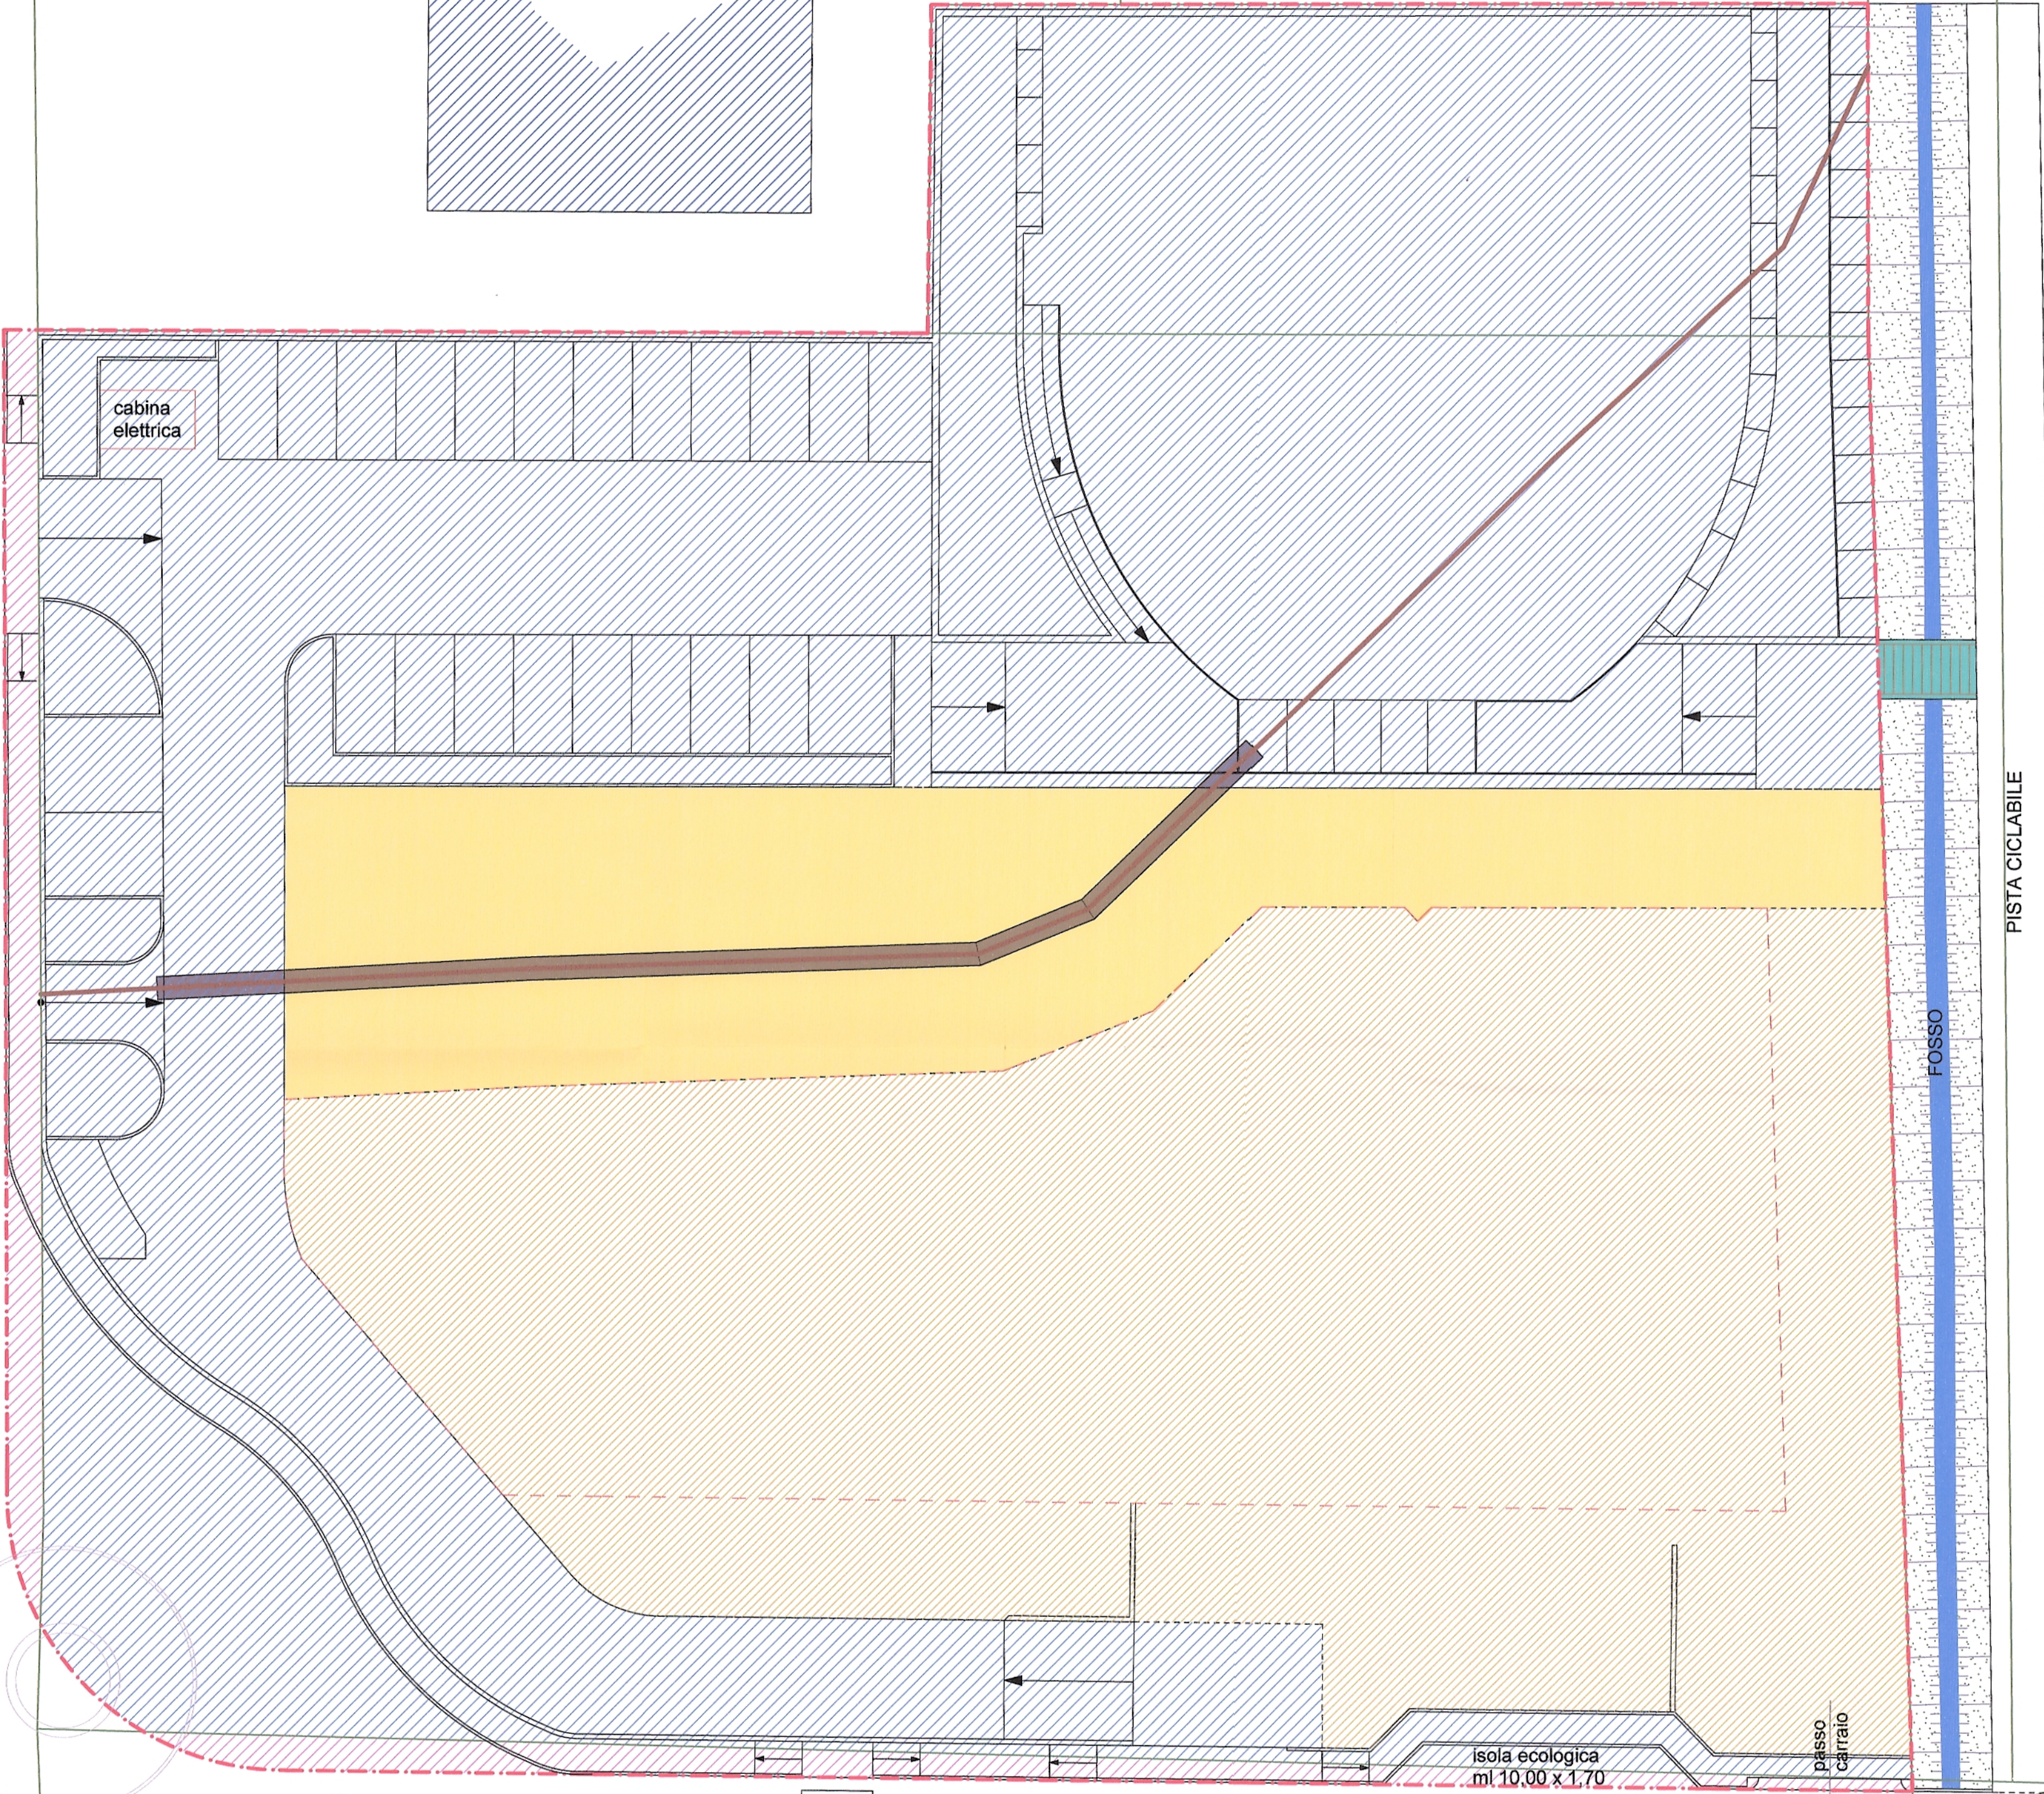

Via Rolle

PISTA CICLABILE