

COMUNE DI VICENZA
PROVINCIA DI VICENZA

COPIA

IL DIRETTORE SETTORE URBANISTICA
dott. Danilo Guarli

PIANO URBANISTICO ATTUATIVO
PAM1 - VIA ROLLE

ALLEGATO ALLA DELIB. DI G.C.
N. 164 DEL 23 MAG. 2012

IL PRESIDENTE
F.to *Fiorini*
IL SEGRETARIO GENERALE
F.to *Caporin*

COMMITTENTI:

CECCHETTO s.n.c.
di Fanin Beniamino & C.
ISOLA VICENTINA (VI)

CECCHETTO s.n.c.
di Fanin Beniamino & C.
ISOLA VICENTINA (VI)

DATA:

Maggio 2012

SCALA:

1:200

ELABORATO:

TAVOLA:

06

PLANIMETRIA DI PROGETTO
RETE IDRICA
RETE GAS
RETE TELECOM
RETE ELETTRICA E ILLUMINAZIONE PUBBLICA

PROGETTISTI:


GIOVANNI FATTORI ARCHITETTO
P.zza Umberto 1° ang. Via Cadorna
36043 Camisano Vic.no
0444/411080

STUDIO TECNICO PALIN GEOM. LUCIO
Via Brescia, 33
36040 Torri di Quartesolo (VI)
0444/267225



LEGENDA	
PERIMETRO DA P.U.A.	---
TRACCIATO OLEODOTTO MILITARE	---
IPOTESI IMPIANTO ROTATORIO	---
LINEA DI MASSIMO INVILUPPO	---
LINEA DI DISTRIBUZIONE ACQUA	---
LINEA DI DISTRIBUZIONE GAS METANO	---
POZZETTI DI ISPEZIONE 100x100x100	■ ■
POZZETTI DI ALLACCIAMENTO 60x60x60	■ ■
COLONNINA TELECOM	■
POZZETTO 60x60x80 - chiusino in ghisa	■
LINEA TELECOM tubo in PVC diam. 125 mm	---
LINEA ELETTRICA 2 TUBI Ø 160	---
LINEA ELETTRICA 4 TUBI Ø 125	---
LINEA ILLUMINAZIONE PUBBLICA TUBO Ø 90 DOPPIA PARETE	---
LAMPIONE ILLUMINAZIONE PUBBLICA H: 6 m - lampada 40 W a led	⊕
LAMPIONE ILLUMINAZIONE PUBBLICA H: 4 m - lampada 20 W a led	⊕
LAMPIONE ILLUMINAZIONE PUBBLICA ESISTENTE	⊕
POZZETTI cm 120x120x100	⊗
POZZETTI cm 60x60x100	□
POZZETTI cm 60x60	□

S.P. Pasubio

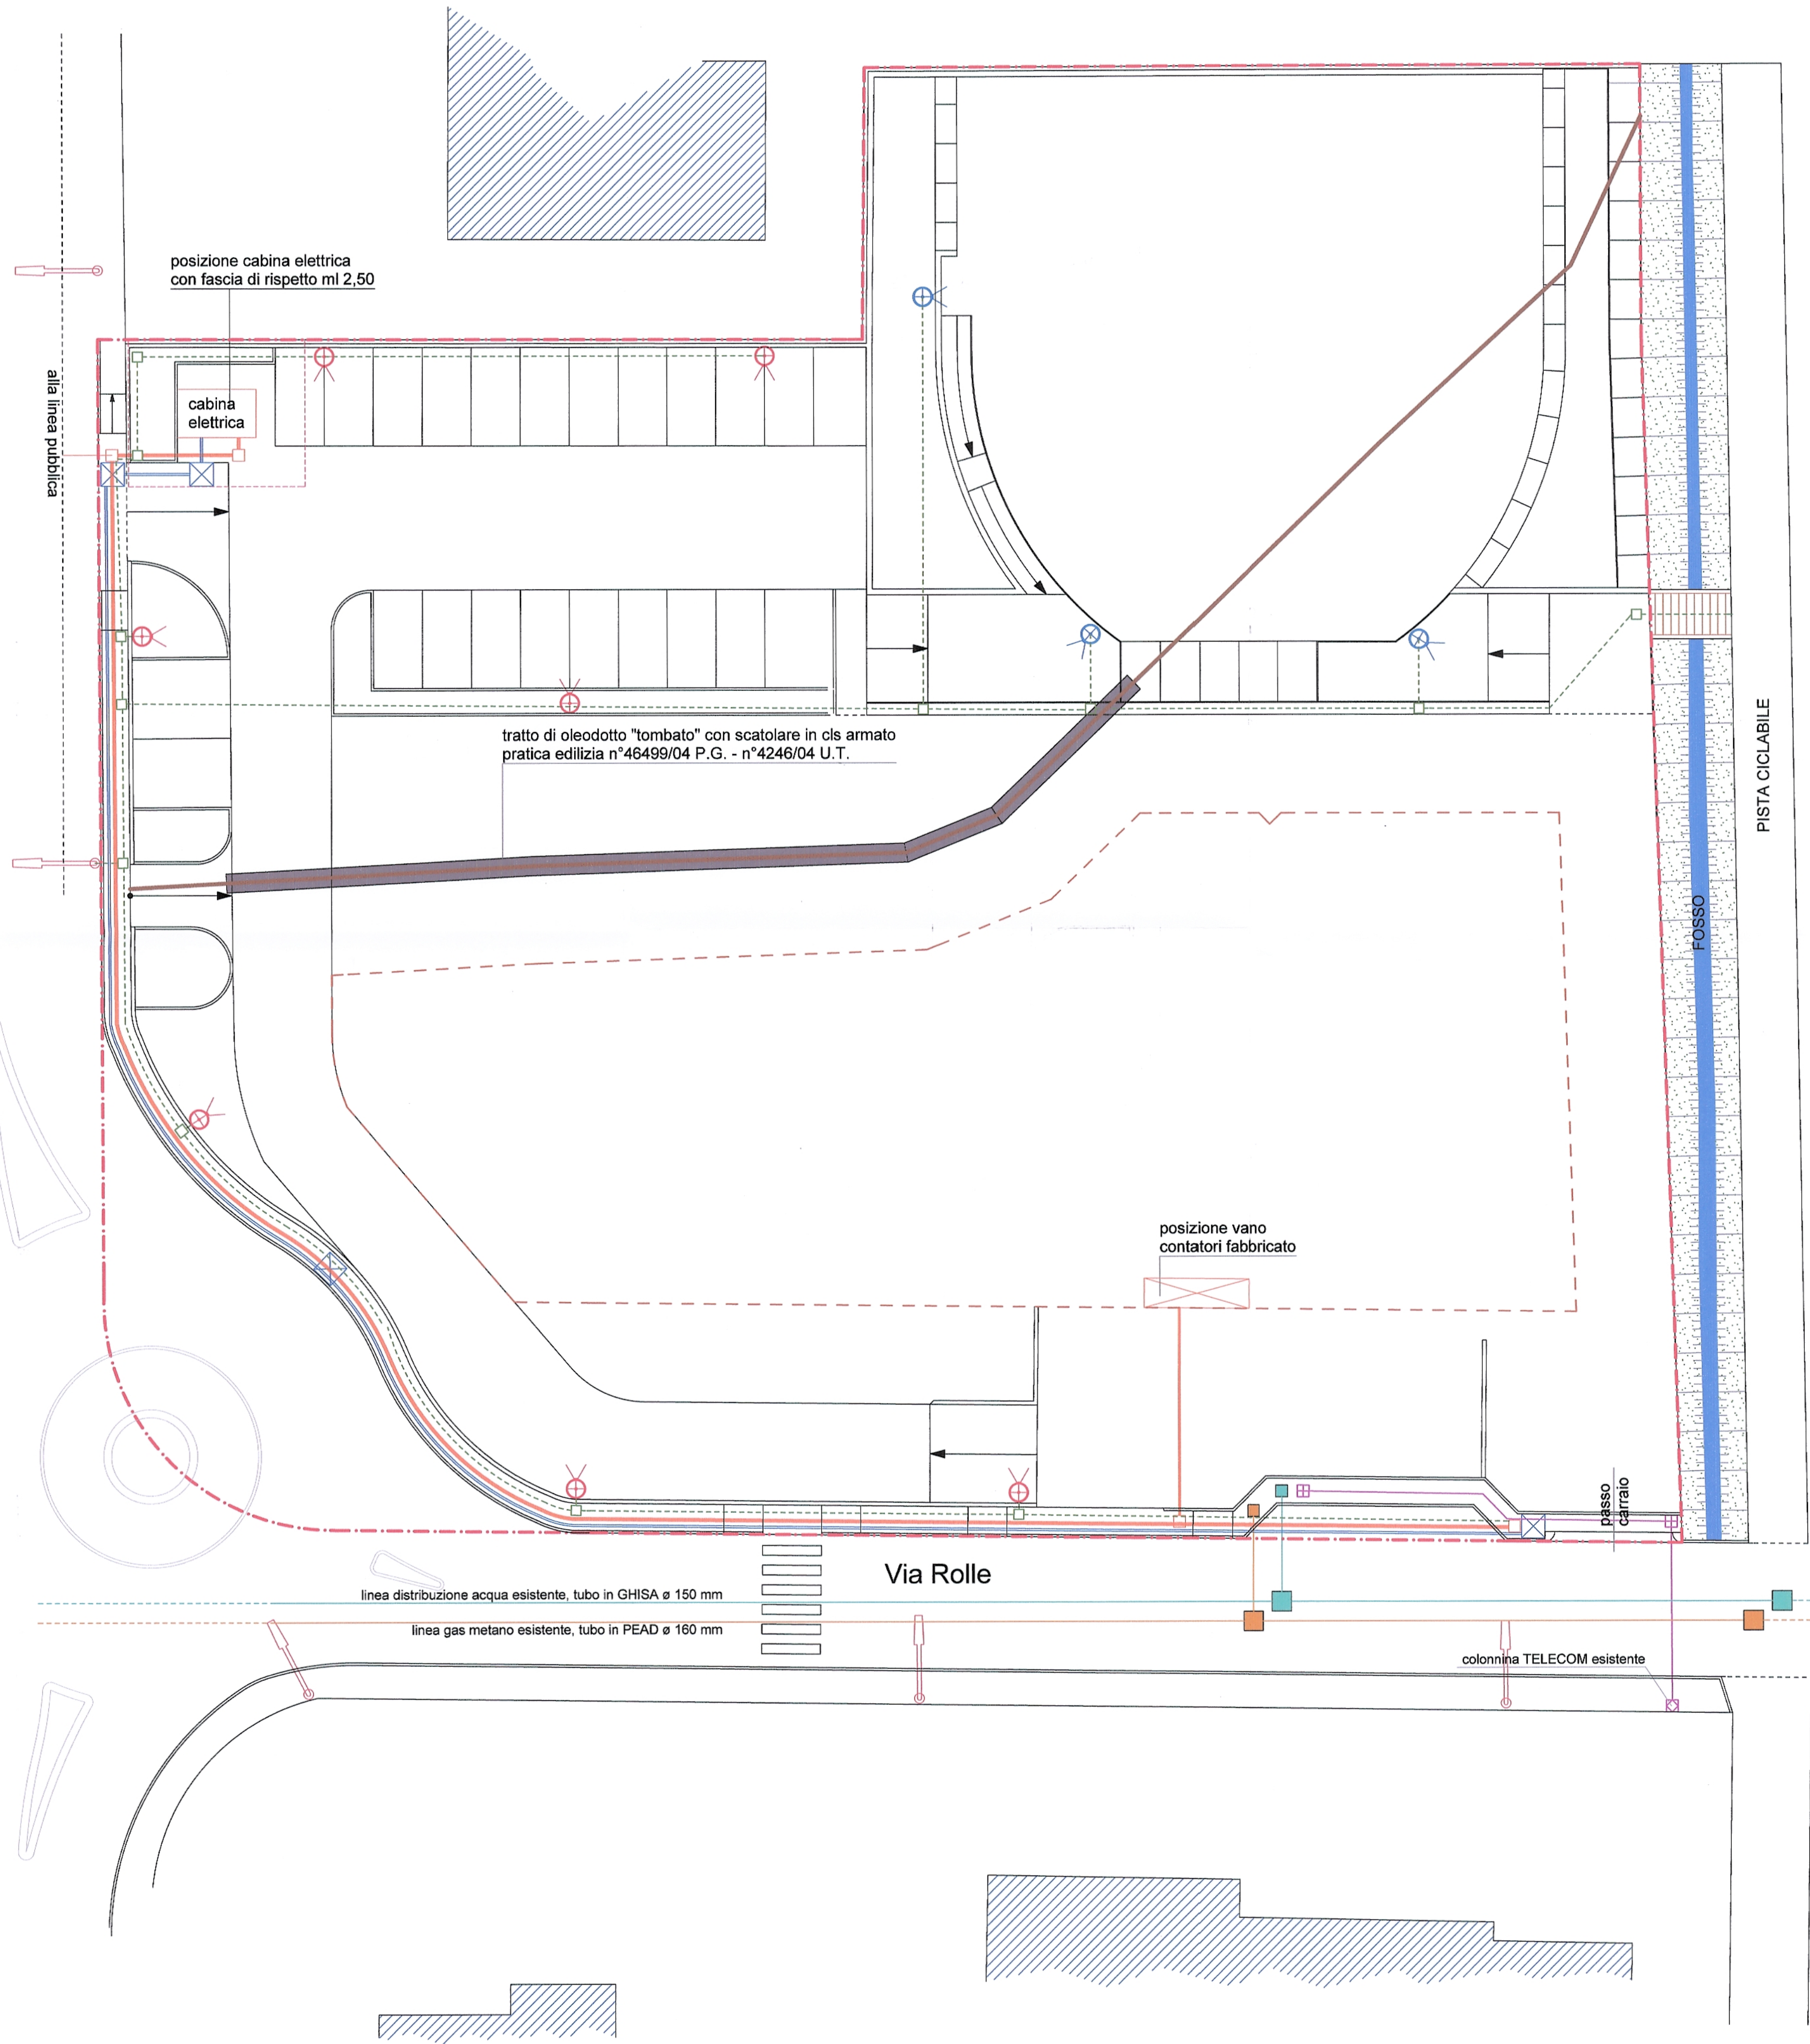

PISTA CICLABILE

FOSSO

passo carrato

colonnina TELECOM esistente

posizione vano
contatori fabbricato

Via Rolle

linea distribuzione acqua esistente, tubo in GHISA Ø 150 mm

linea gas metano esistente, tubo in PEAD Ø 160 mm

posizione cabina elettrica
con fascia di rispetto ml 2,50

cabina
elettrica

tratto di oleodotto "tombato" con scatolare in cls armato
pratica edilizia n°46499/04 P.G. - n°4246/04 U.T.