

COMUNE DI VICENZA

PROVINCIA DI VICENZA

PIANO DI LOTTIZZAZIONE STRADA DELLA PELOSA

LOCALIZZAZIONE

STRADA DELLA PELOSA

OGGETTO LAVORO

OPERE DI MITIGAZIONE IDRAULICA

SCALA

1:5000 1:2000 1:200 1:100 1:50

PROGETTISTA INCARICATO

ARCH. ZANOTTO FRANCESCO

COMMITTEAZA

MARTINELLO ENRIO

NUMERO TAVOLA

04 - B1

IPD PROGETTO

PDL

DATA

28/10/2015



Ordine degli Architetti
Pianificatori, Paisaggisti e
Conservatori Provincia di Venezia

FRANCESCO ZANOTTO
25087


Al sensi di legge (L. 433 del 22/04/41) la proprietà di questo elaborato è riservata. Si fa divieto di riprodurre o rendere noto in qualsiasi forma senza previa autorizzazione. La firma del presente elaborato deve intendersi come atto di adesione al trattamento dati del personale (L. 136/2003).

FRANCESCO ZANOTTO architetto

Via Cavallara, 11 35063 MAROSTICA (VI) ITALIA | Tel. e Fax: +39 0424 470685 | Mail: info@francescozanotto.it | Pec: francesco.zanotto@archiviordpec.it | P.I. 02563830241

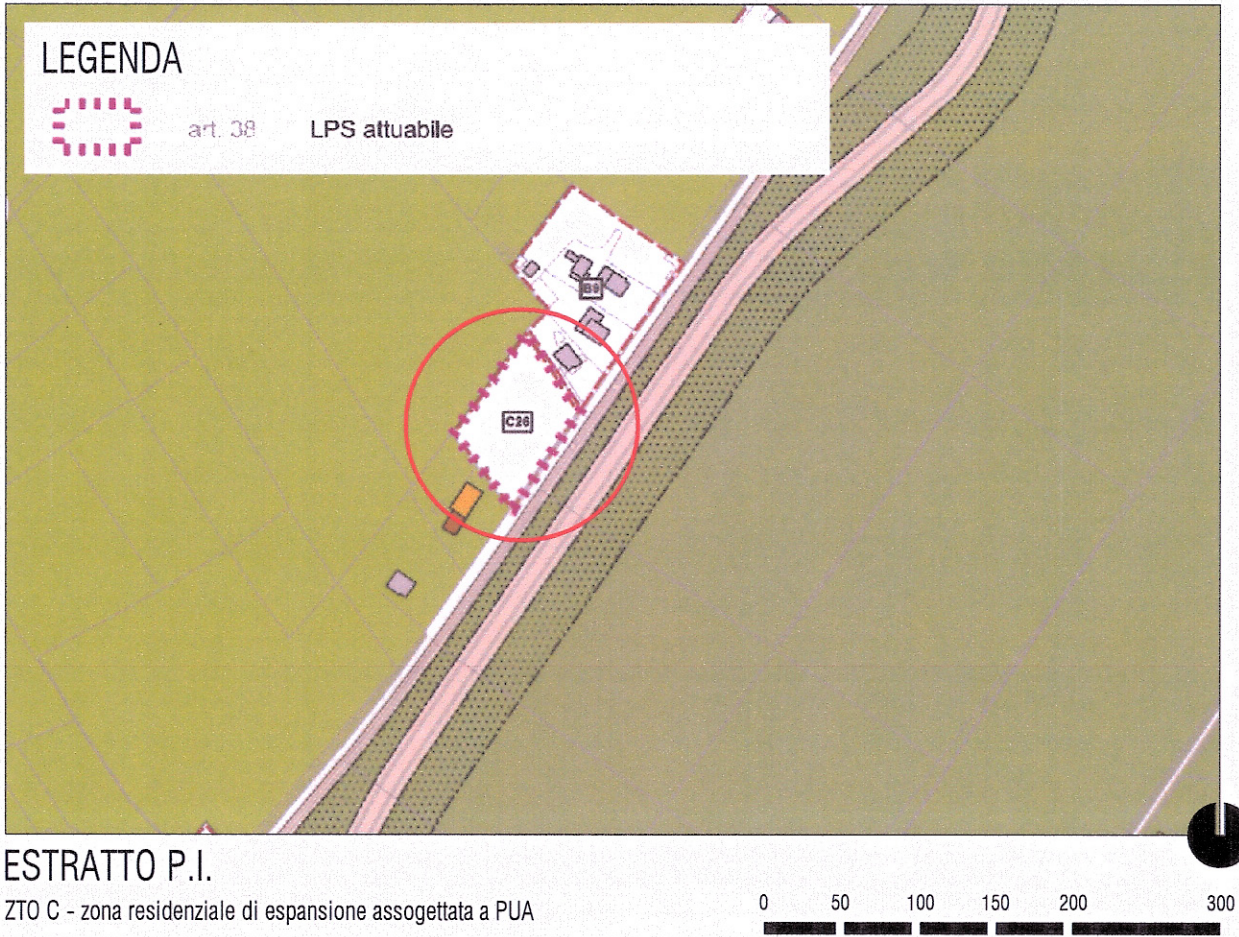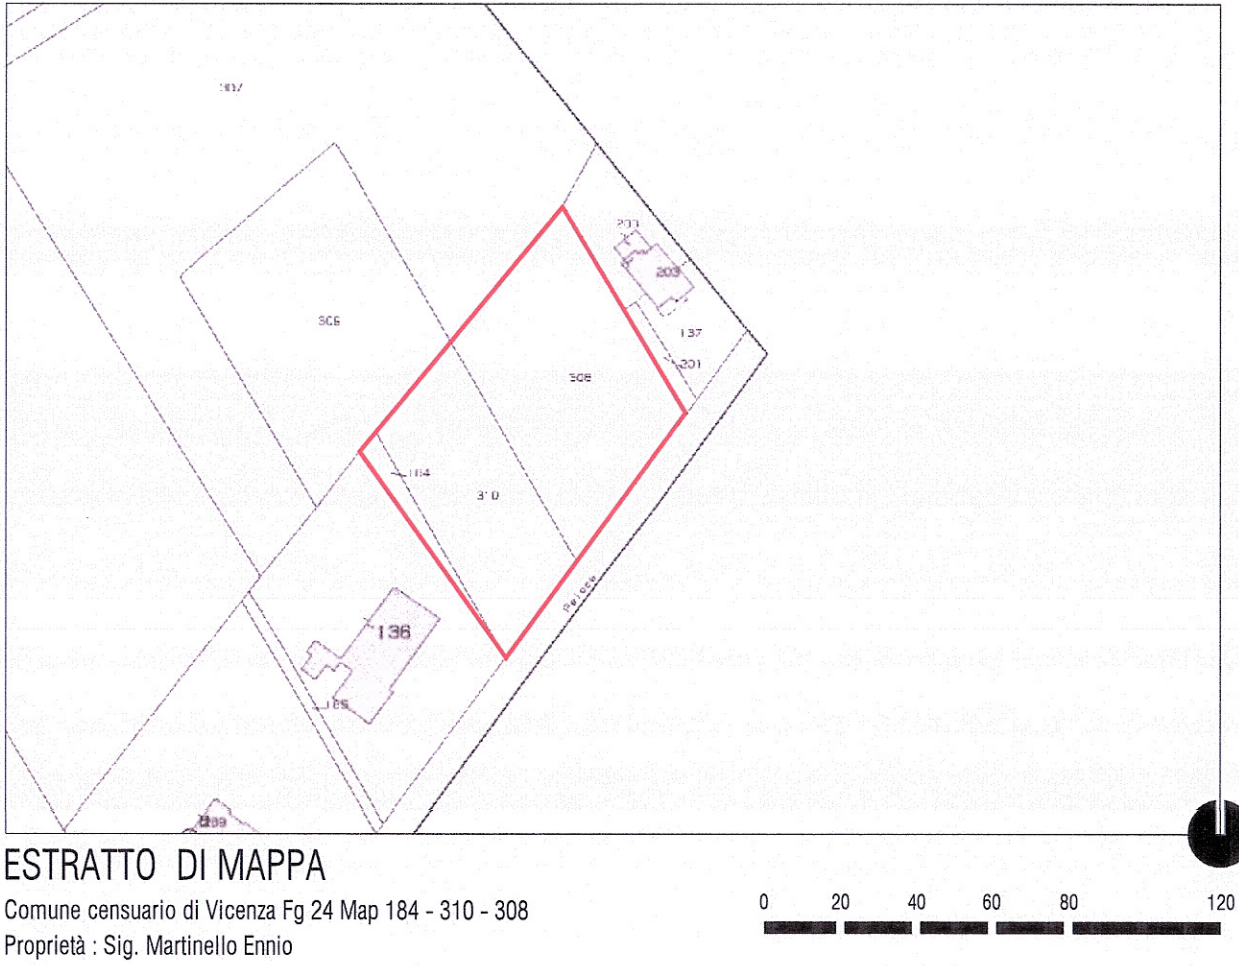


- LEGENDA
- AMBITO DI INTERVENTO P.U.A.
 - - - AMBITO EDIFICATORIO MASSIMO
 - TOMBINAMENTO CANALE DI SCOLO
 - POZZETTO DI ISPEZIONE 60x60 cm
 - ▨ BACINO INTERRATO DI LAMINAZIONE ACQUE METEORICHE - CAPACITA' 165 MC
 - CONDOTTA RETE ACQUE METEORICHE (STRADA E PARCHEGGI) pendenza > 2‰
 - CADITOIA STRADALE 50x50 cm
 - CADITOIA STRADALE - CANALA IN CLS CON GRIGLIA IN GHISA 100x26 cm
 - DISOLEATORE
 - POZZETTO DI ISPEZIONE 50x50 cm
 - VASCA DI RACCOLTA ACQUE METEORICHE - CAPACITA' 15 MC (vedi schema sotto riportato)

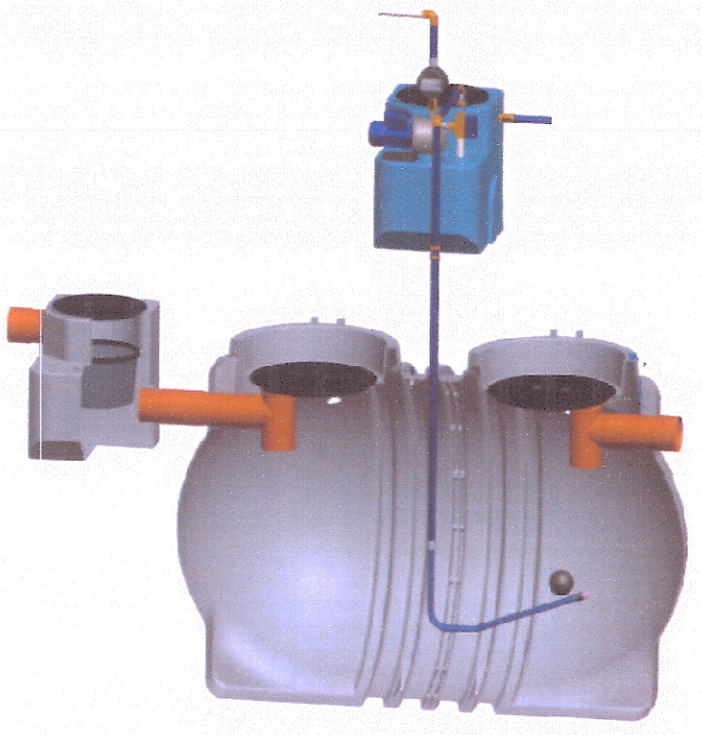

ESTRATTO SCHEDA TECNICA - VASCA DI RACCOLTA ACQUE METEORICHE CON SISTEMA DI RICICLAGGIO (irrigazione, lavaggi esterni, WC e lavatrici)

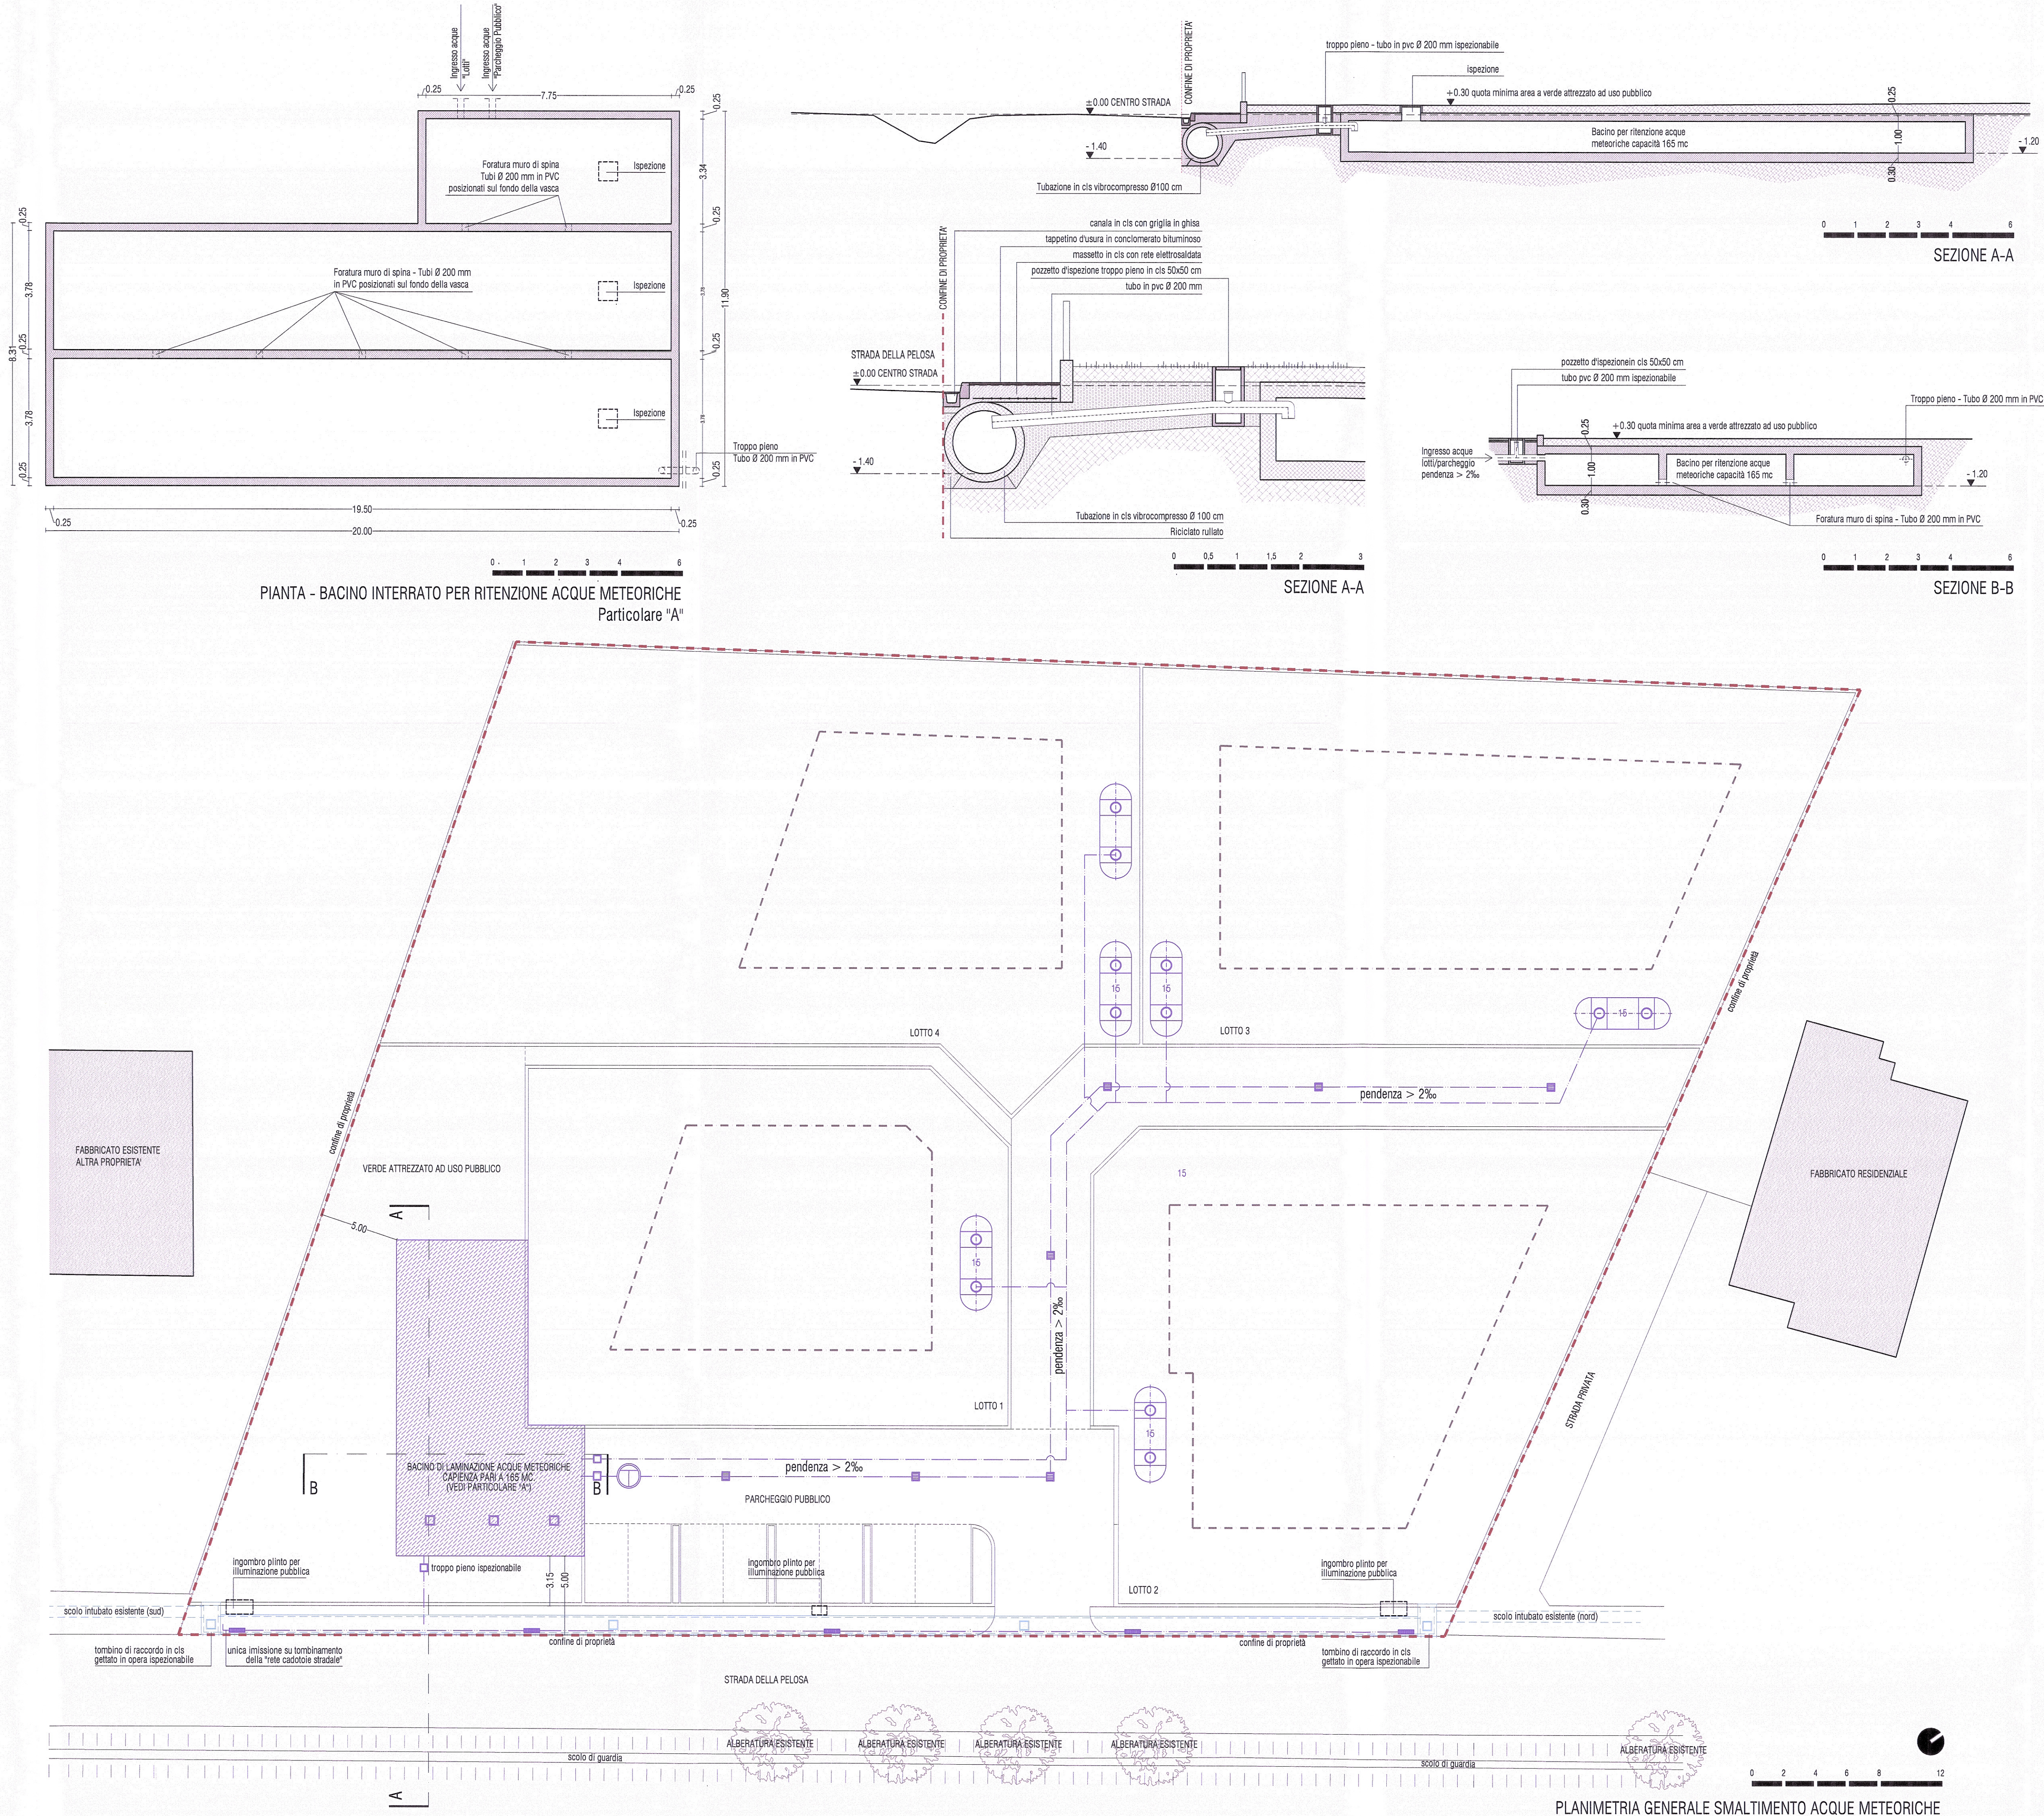

SCOLO INTUBATO/IMBOCCO ESISTENTE (NORD)



SCOLO INTUBATO/IMBOCCO ESISTENTE (SUD)



SCOLO DA TOMBINARE



SCOLO DA TOMBINARE