

LOCALITA' BERTESINA - Strada della Parolina



ALLEGATO ALLA DELIB. DI G.C. N. 5 DEL 19/1/2016
 IL PRESIDENTE
 Fl. VALUATI
 IL SEGRETARIO GENERALE
 Fl. CAROZZINO

PROGETTO: PIANO URBANISTICO ATTUATIVO "Strada della Parolina - Località Bertesina" nel Comune di Vicenza

IL DIRETTORE SETTORE URBANISTICA dott. Danilo Guarti

TAVOLA E.A. 03

SCALA 1:500 DATA NOVEMBRE 2015

OGGETTO: STATO DI FATTO PLANIMETRIA RETI TECNOLOGICHE

COMMITTENTE: SIG. DAL DOSSO GIUSEPPE

PROG. URBANISTICA ED ARCHITETTONICA

Gruppo progettazione "Habitat" Arch. Sergio Carta e Osvaldo Tretti

Studio di architettura e urbanistica C. tra S.S. Apostoli 51 - 36100 Vicenza tel. 0444/544770 fax 0444/325125 P.IVA 01431280245 email: habitat@witcom.com - studiohabitat@witcom.com email certificata: gruppoprogettazionehabitat@pec.it


Ordine degli Architetti, Pianificatori, Paisagisti e Conservatori Provinciali di Vicenza
 ARCHITETTO Sergio CARTA n° 265

PROGETTAZIONE IDRAULICA

Studio Tecnico Associato Crosara Ballerini Ingegneri Viale Verona, 120 36100 Vicenza Tel 0444 541888 Fax 0444 1833898 P.IVA 03735180246 info@crosaraballerini.it studio@pec.crosaraballerini.it

LEGENDA

- PERIMETRO P.U.A. di P.I. per il calcolo della potenzialità edificatoria
- NUOVO PERIMETRO P.U.A. variato comprendendo il bacino di laminazione nel rispetto di quanto previsto dall'art. 3 comma 5.e. delle N.T.O. del P.I.
- RETE ACQUA
- RETE GAS
- RETE ELETTRICA
- RETE TELEFONICA

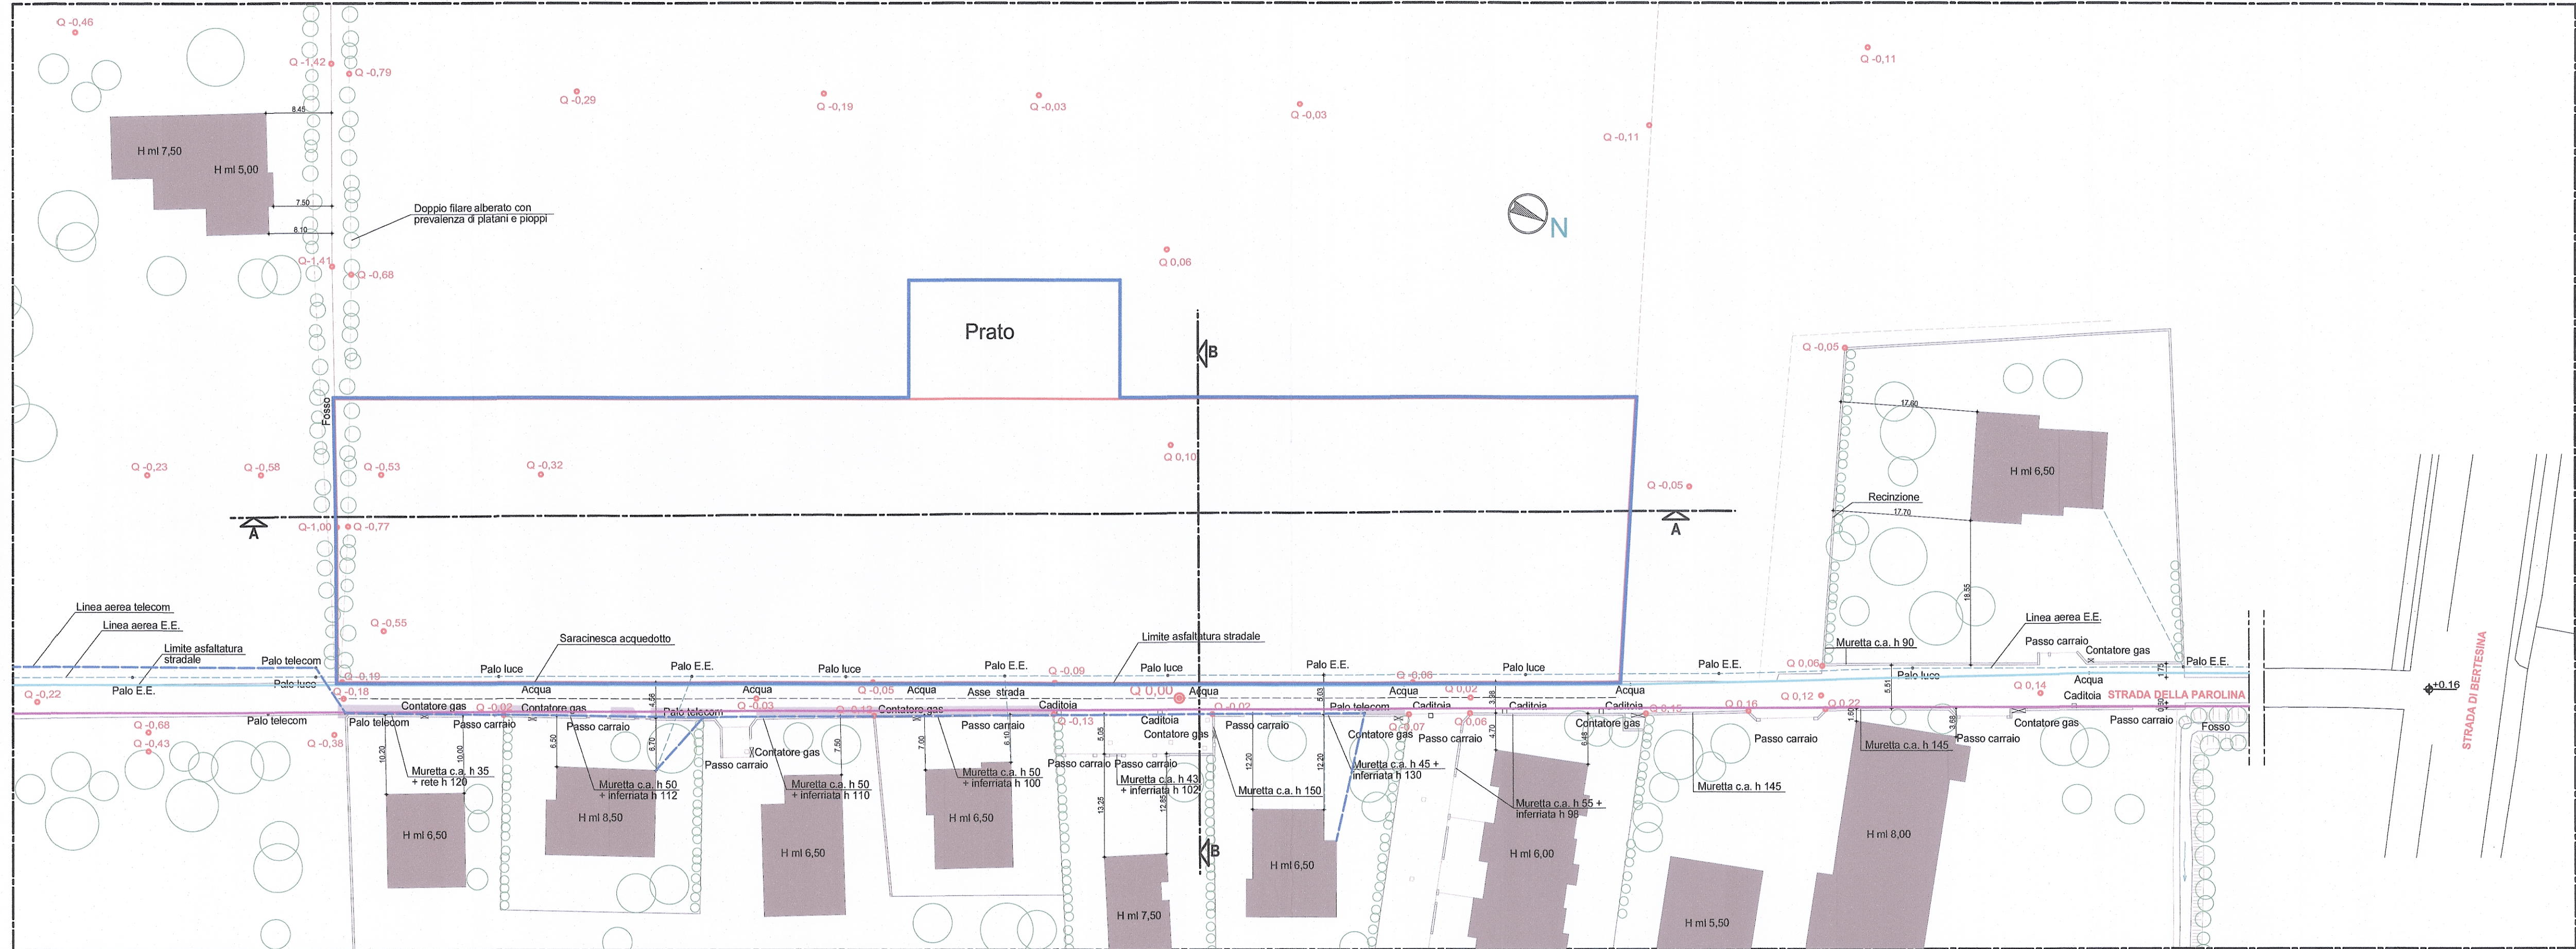

CODICE PROG.	AP DAL DOSSO - VIA PAROLINA P.U.A. novembre 2015-P183	N. PRATICA	165 U	CODICE ELAB.	E.A. 03
ESEG. GDP		CONTR.	O.T.	APPR.	O.T.
REVISIONE	DATA	MOTIVO			
1	marzo 2015	PRESCRIZIONI COMUNE			

A norma di legge il Gruppo Progettazione Habitat si riserva la proprietà del presente elaborato che non può essere riprodotto né comunicato a terzi senza la sua preventiva autorizzazione