


COMUNE DI VICENZA COPIA
LOCALITA' BERTESINA - Strada della Parolina

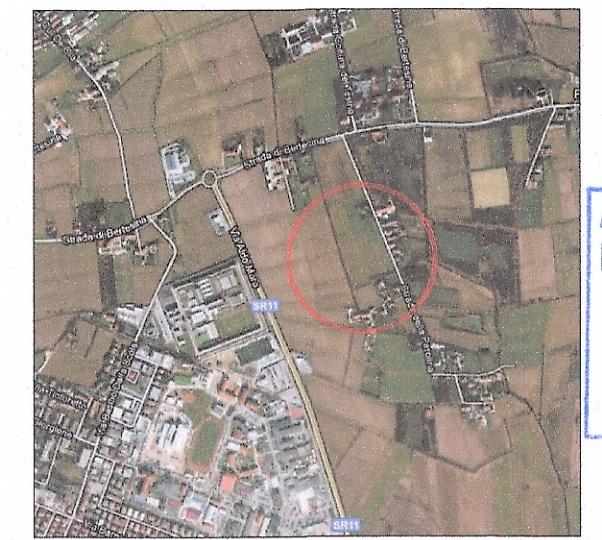

ALLEGATO ALLA DELIB. DI G.C.
N. 5 DEL 19/1/2014
IL PRESIDENTE
F.to V. V. V.
IL SEGRETARIO GENERALE
F.to C. P. P.

PROGETTO: PIANO URBANISTICO ATTUATIVO
"Strada della Parolina - Località Bertesina"
nel Comune di Vicenza

IL DIRETTORE SERVIZIO URBANISTICA
dot. D. D. D.

OGGETTO: PROFILI LONGITUDINALI RETE METEORICA

TAVOLA
E.I. B2

SCALA 1:50/1:500
DATA GENNAIO 2014
DATA NOVEMBRE 2014

COMMITTENTE: SIG. DAL DOSSO GIUSEPPE

PROG. URBANISTICA ED ARCHITETTONICA
Gruppo progettazione "Habitat"
Arch. Sergio Carta e Osvaldo Tretti

Studio di architettura e urbanistica
C.so S. S. Agostini 51 - 36100 Vicenza
tel. 0444/544775 fax 0444/205229 P.IVA 0432802045
email: info@habitat.com - info@osvaldo-tretti.com

PROGETTAZIONE IDRAULICA
Studio Tecnico Associato
Crosara Ballerini Ingegneri




CODICE PROG.	N. PRATICA	CODICE ELAB.
ESEG.	CONTR.	APPR. O.T.
REVISIONE	DATA	MOTIVO
1	28/08/2014	Prescrizione Genio Civile di Vicenza PG n. 42431 del 27/05/2014

RETE ACQUE METEORICHE
P.U.A PAROLINA

PROFILO LONGITUDINALE
SCALA ALTEZZE 1:50
SCALA LUNGHEZZE 1:500

LEGENDA
Condotta di fognatura acque meteoriche
in CLS - Ø indicato
N.B. Su sede stradale la condotta dovrà essere calottata
con getto di calcestruzzo sp. min 10 cm e rete elettrosaldata

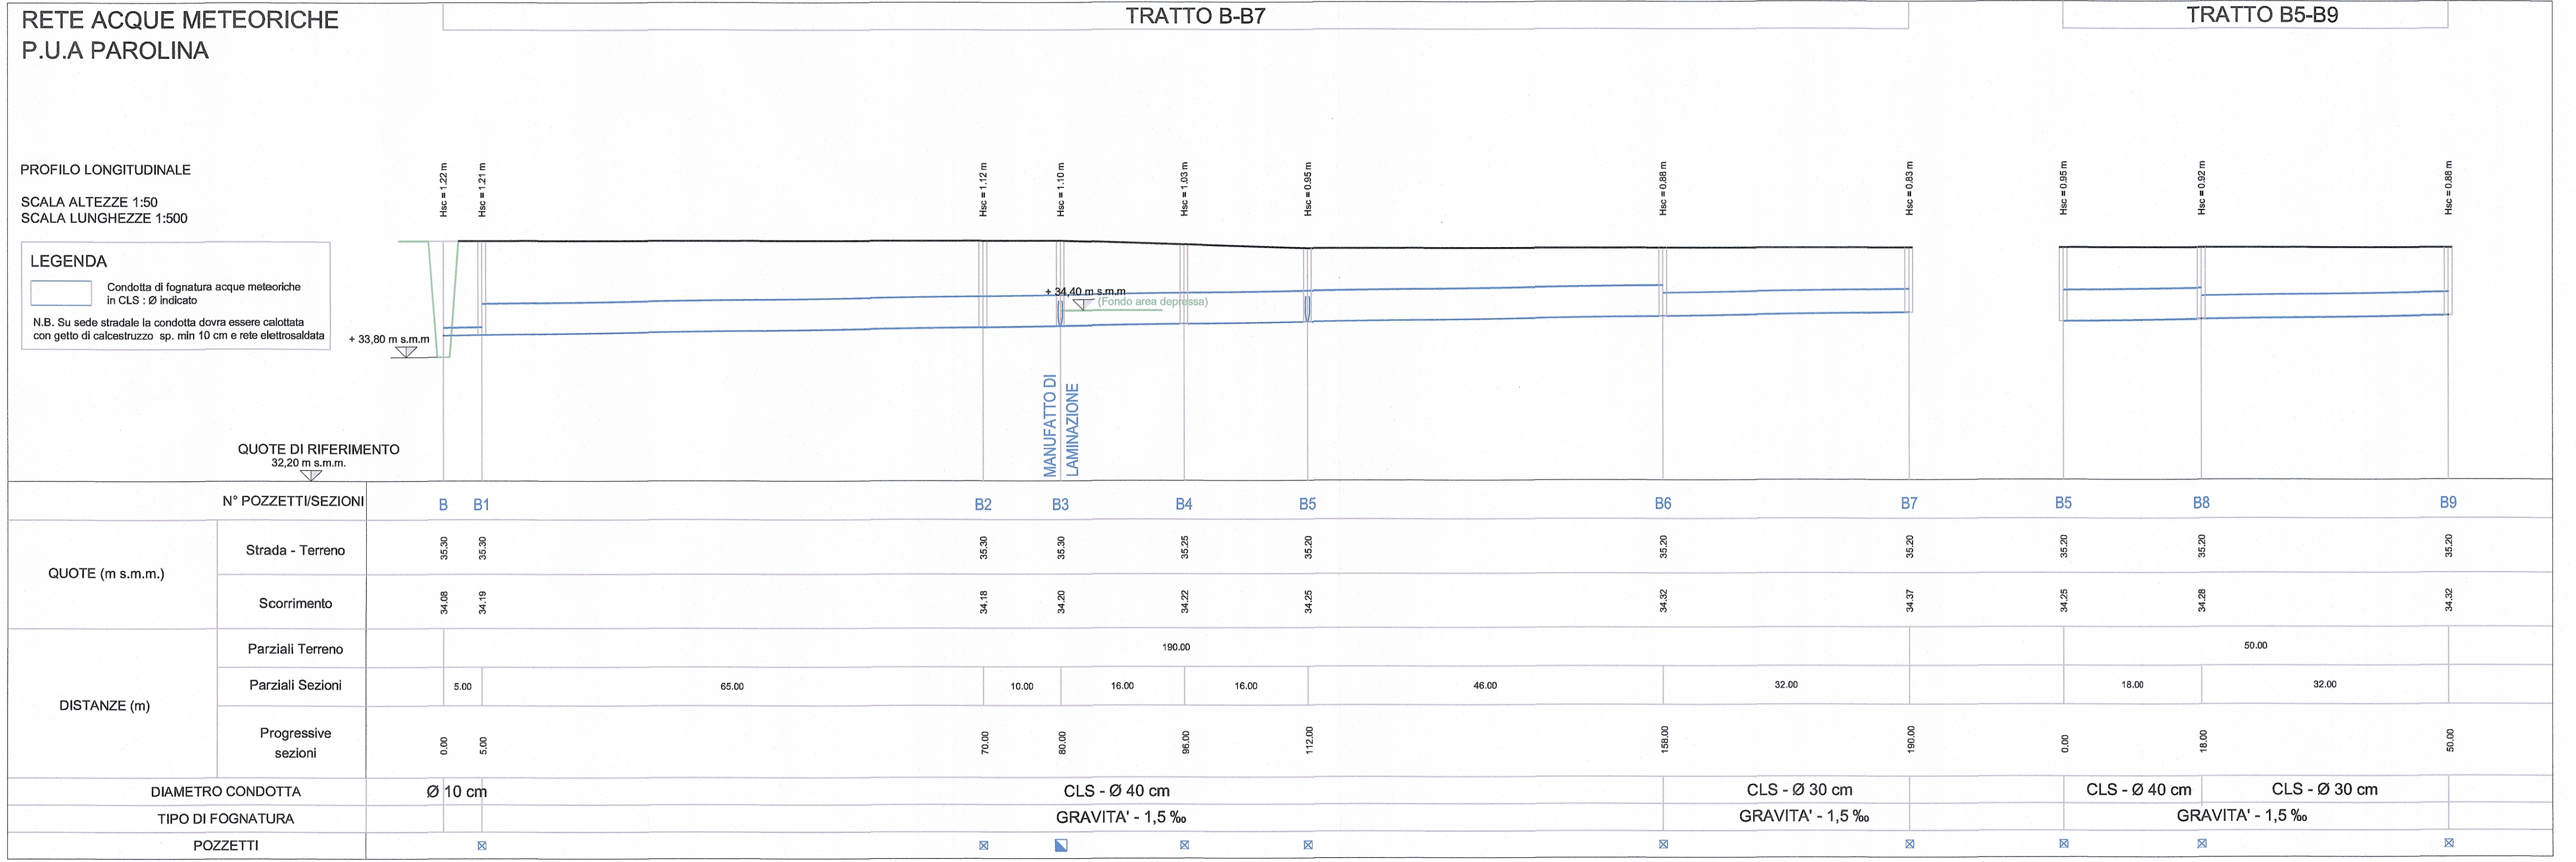

N° POZZETTI/SEZIONI		B	B1	B2	B3	B4	B5	B6	B7	B8	B9
QUOTE (m s.m.m.)	Strada - Terreno	35.30	35.30	35.30	35.30	35.25	35.20	35.20	35.20	35.20	35.20
	Scorrimento	34.08	34.19	34.18	34.20	34.22	34.25	34.32	34.37	34.28	34.32
DISTANZE (m)	Parziali Terreno					190.00				50.00	
	Parziali Sezioni	5.00		65.00	10.00	16.00	16.00	46.00	32.00	18.00	32.00
	Progressive sezioni	0.00	5.00	70.00	80.00	96.00	112.00	158.00	190.00	0.00	18.00
DIAMETRO CONDOTTA		Ø 10 cm		CLS - Ø 40 cm				CLS - Ø 30 cm		CLS - Ø 40 cm	
TIPO DI FOGNATURA				GRAVITA' - 1,5 ‰				GRAVITA' - 1,5 ‰		GRAVITA' - 1,5 ‰	
POZZETTI		☒		☒	☒	☒	☒	☒	☒	☒	☒