


■ ■ ■ ■ ■ Limite ambito di intervento

n. Limite delle unità minime di intervento (UMI)

	Fabbricati esistenti altra ditta (fuori ambito)
	Fabbricato di progetto a destinazione commerciale
	Opera in perequazione Fabbricato da destinarsi ad attività collettive (archivio comunale)
	Fabbricati di progetto a destinazione residenziale
	Fabbricato esistente a destinazione direzionale

	commerciale	direzionale	residenziale	archivio.com.le
p. terra	mq 2.338,00	mq 412,00	mq 60,00	mq 414,00
p. primo	mq 189,00	—	mq 488,75	—
p. secondo	—	—	mq 488,75	—
p. terzo	—	—	mq 488,75	—
p. quarto	—	—	mq 488,75	—
p. quinto	—	—	mq 485,00	—
Totale	mq 2.527,00	mq 412,00	mq 2.500,00	mq 414,00

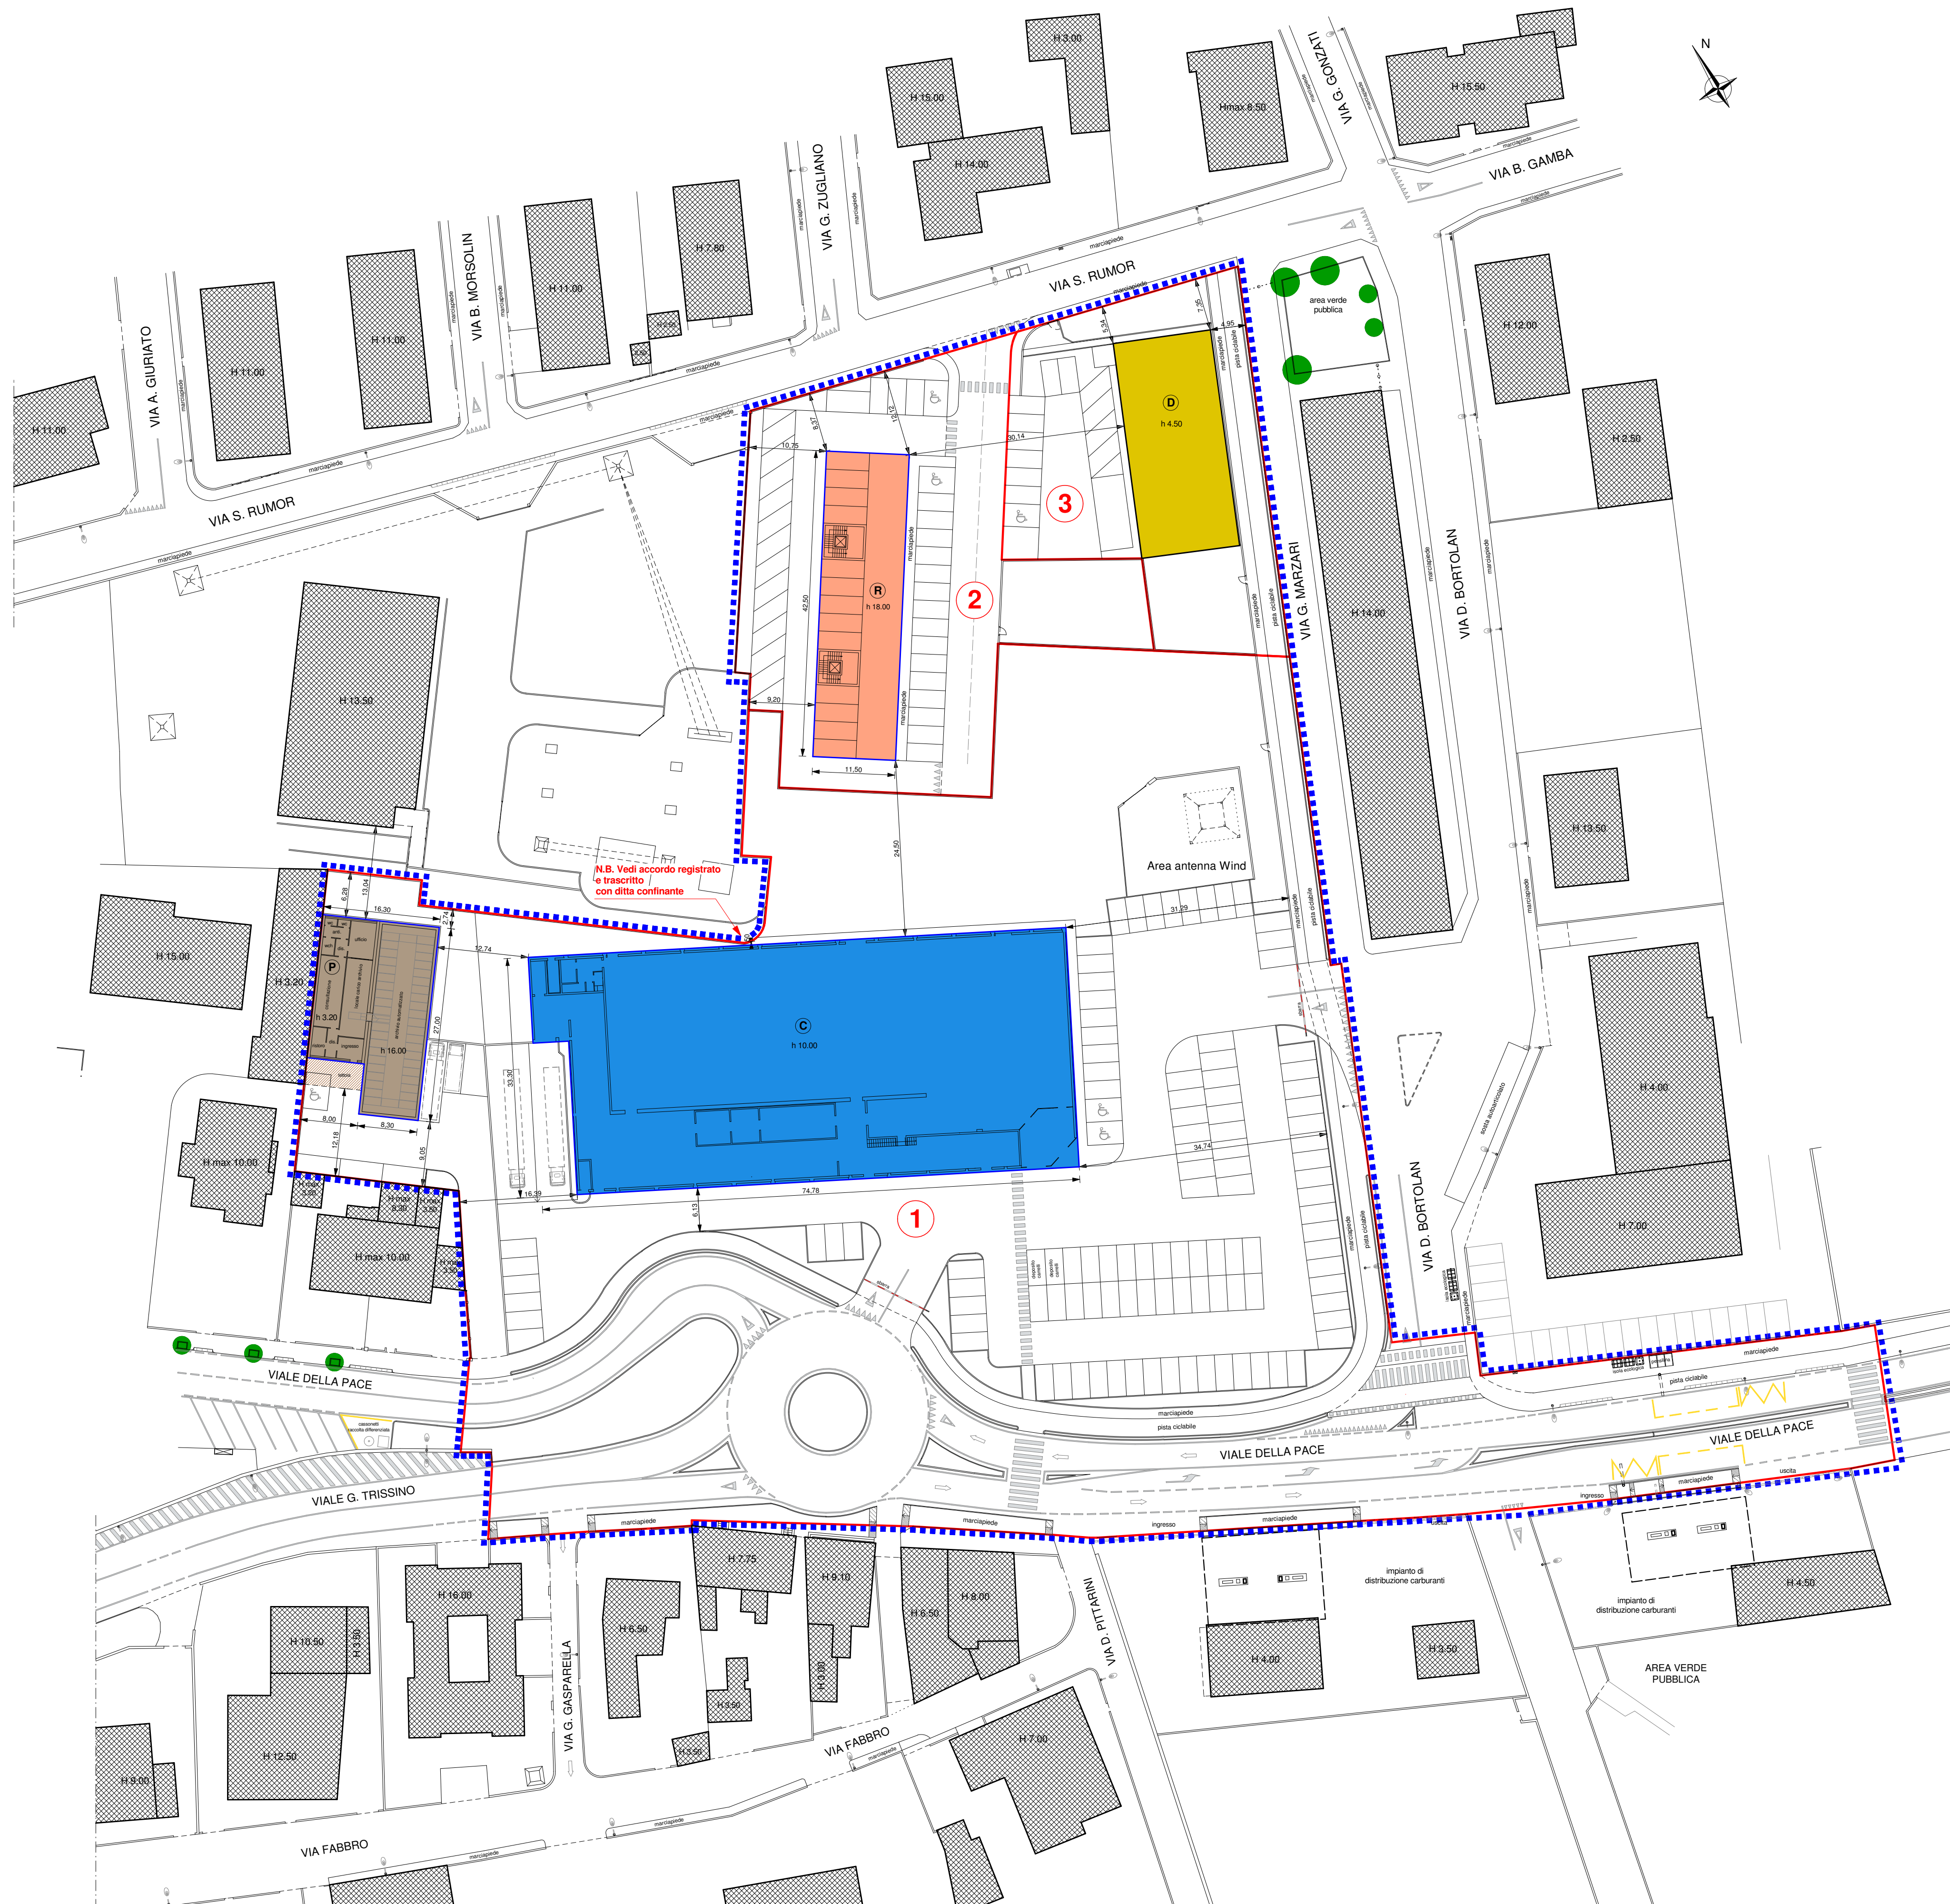

PIANTA PIANO TERRA 1:500 - stato futuro

IL TECNICO	DITTA PROPRIETARIA	COMUNE DI VICENZA		TAVOLA	
				13	
		UBI Leasing s.p.a. via Cefalonis, 74 25124 - Brescia (BS) P.iva 01710700989	RIQUALIFICAZIONE URBANISTICA AREA "EX CENTRALE ENEL" SITA IN VIALE DELLA PACE - VICENZA	SCALA	
	DITTA UTILIZZATRICE	DITTA PROPRIETARIA: UBI Leasing s.p.a.	DITTA UTILIZZATRICE: CDS Costruzioni s.p.a.	1:500	
	arch. Oscar Lovison via Marconi, 91 36077 - Altavilla Vic. na tel. 0444-270175 - fax 0444-370849	CDS Costruzioni s.p.a. via Dell'Industria, 36 25030 - Erbusco (BS) P.iva 01710700989	STATO FUTURO		DATA
			- Pianta piano terra		Agosto 2015
					Dicembre 2015