


SEZIONI STATO ATTUALE

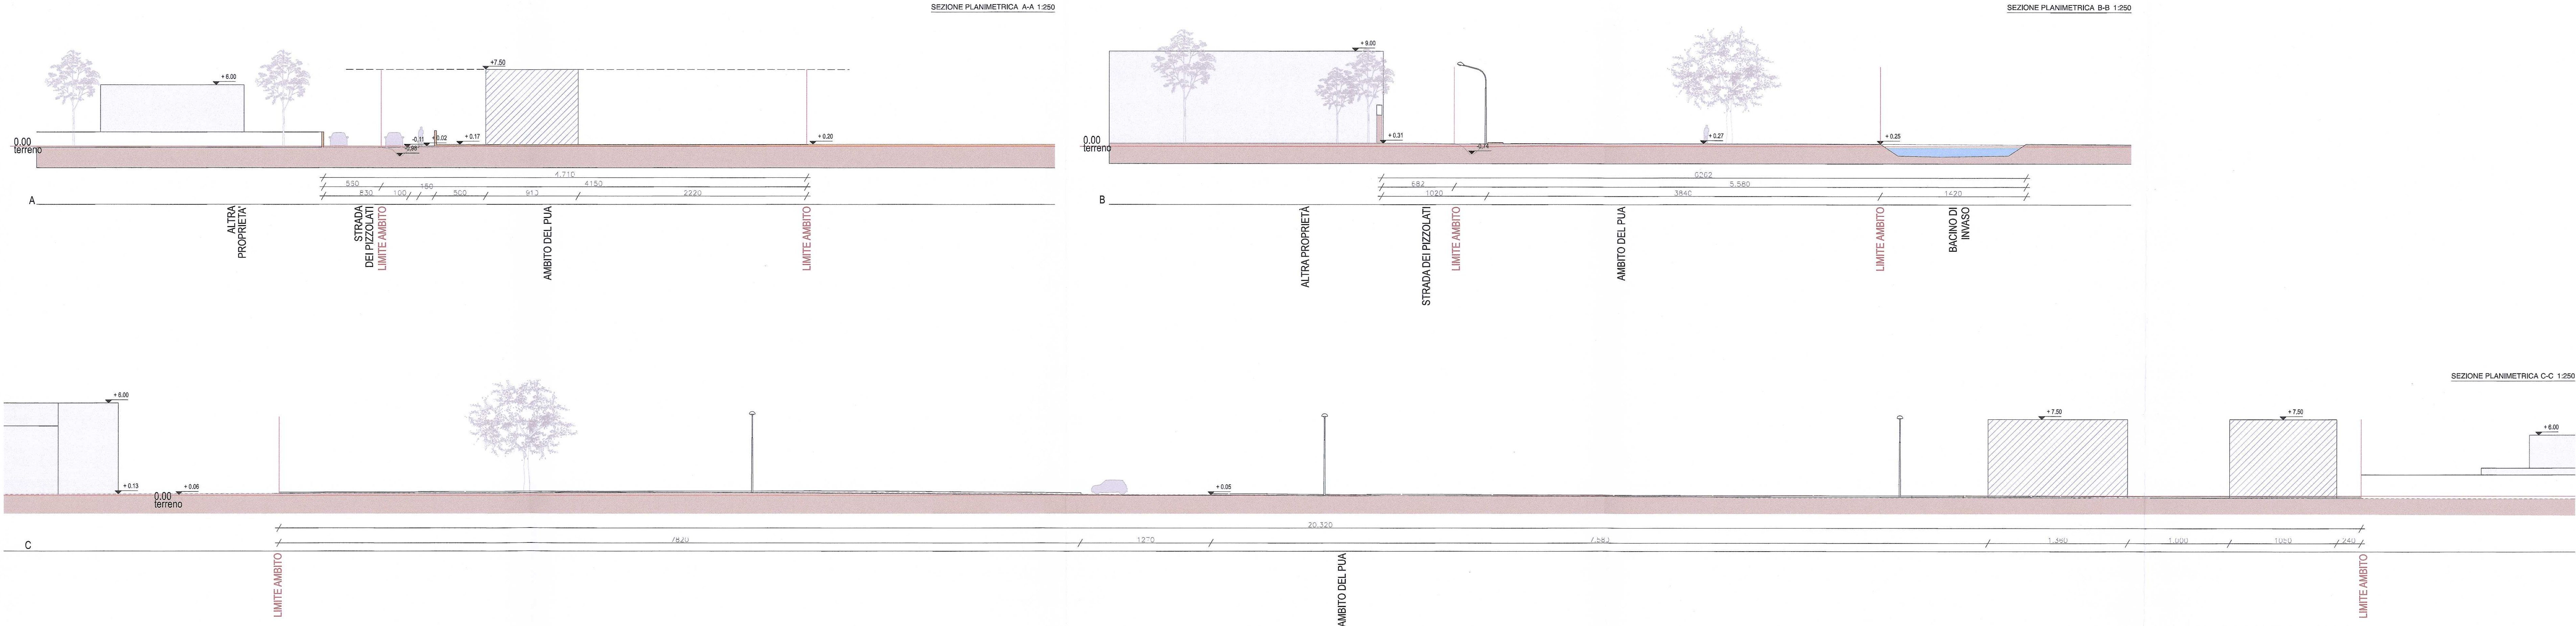

LEGENDA

- Ambito del PUA approvato
- - - - - Ambito del PUA in variante
- Quota +0.00 di rilievo e di riferimento
- Quota altimetriche di rilievo
- Edifici in corso di costruzione con P. di C. n° NUT. 3918/2014
- Sottofondo Stradale
- Coni ottici
- Essenze arboree esistenti (fuori dall'ambito di intervento - fonte google maps)
- Raggio di 30 m
- Bacino di Invaso

RILIEVO STATO DI FATTO P.U.A. APPROVATO



RILIEVO STATO ATTUALE



DOCUMENTAZIONE FOTOGRAFICA



COMUNE DI VICENZA

PIANO URBANISTICO ATTUATIVO - PAC 3-CA' TEZZA (Z.T.O. C15)  
VARIANTE URBANISTICA

Comitatante  
**Società OASI DEI PIZZOLATI srl**  
Via Roma, 17  
36050-00000 Vicenza (VI)  
Tel. 0444/221111 - Fax 0444/221112  
Cap. Soc. € 100.000,00 - R.E.A. VI 359422

Progettista  
**Ing. Beniamino Didonè**  
Via del Prati, 14 - 36027 Rocca (VI)  
T + 39 0424 562184 F + 0424 562359 @ oasidone@oasidone.it

Progettista  
**Arch. Paolo Didonè**  
Via del Prati, 14 - 36027 Rocca (VI)  
T + 39 0424 562184 F + 0424 562359 @ oasidone@oasidone.it

Progettista  
**Arch. Devvy Comacchio**  
Via del Prati, 14 - 36027 Rocca (VI)  
T + 39 0424 562184 F + 0424 562359 @ oasidone@oasidone.it



Titolo:  
STATO ATTUALE con rilievi, planimetrie, sezioni e doc. fotografica

Data:

25/07/16

Fila:

vp\_10\_07\_25\_VAR\_URB\_4.dgn

**STUDIO TECNICO DIDONE ing BENIAMINO**  
progettazione urbanistica edilizia infrastrutturale

PLANIMETRIA 1:500

PLANIMETRIA 1:500

FOTO 4