



IL TECNICO	DITTA PROPRIETARIA		COMUNE DI VICENZA		TAVOLA
	UBI Leasing s.p.a. via Cefalonia, 74 25124 - Brescia (BS) P.Iva 01719700989				10a
			SCALA		
			1:500 1:200		
			DITTA UTILIZZATRICE	DITTA PROPRIETARIA: UBI Leasing s.p.a.	DITTA UTILIZZATRICE: CDS Costruzioni s.p.a.
arch. Oscar Lovison via Marconi, 91 36077 - Altavilla Vic.na tel. 0444 370175 - fax 0444 370849	CDS Costruzioni s.p.a. via Dell'Industria, 36 25030 - Erbusco (BS) P.Iva 01719700989		STATO FUTURO - Planimetria generale con quotatura piani bitumati - Profili stradali di progetto		Agosto 2015
					Novembre 2015
					Dicembre 2015
					Giugno 2016
					Ottobre 2016

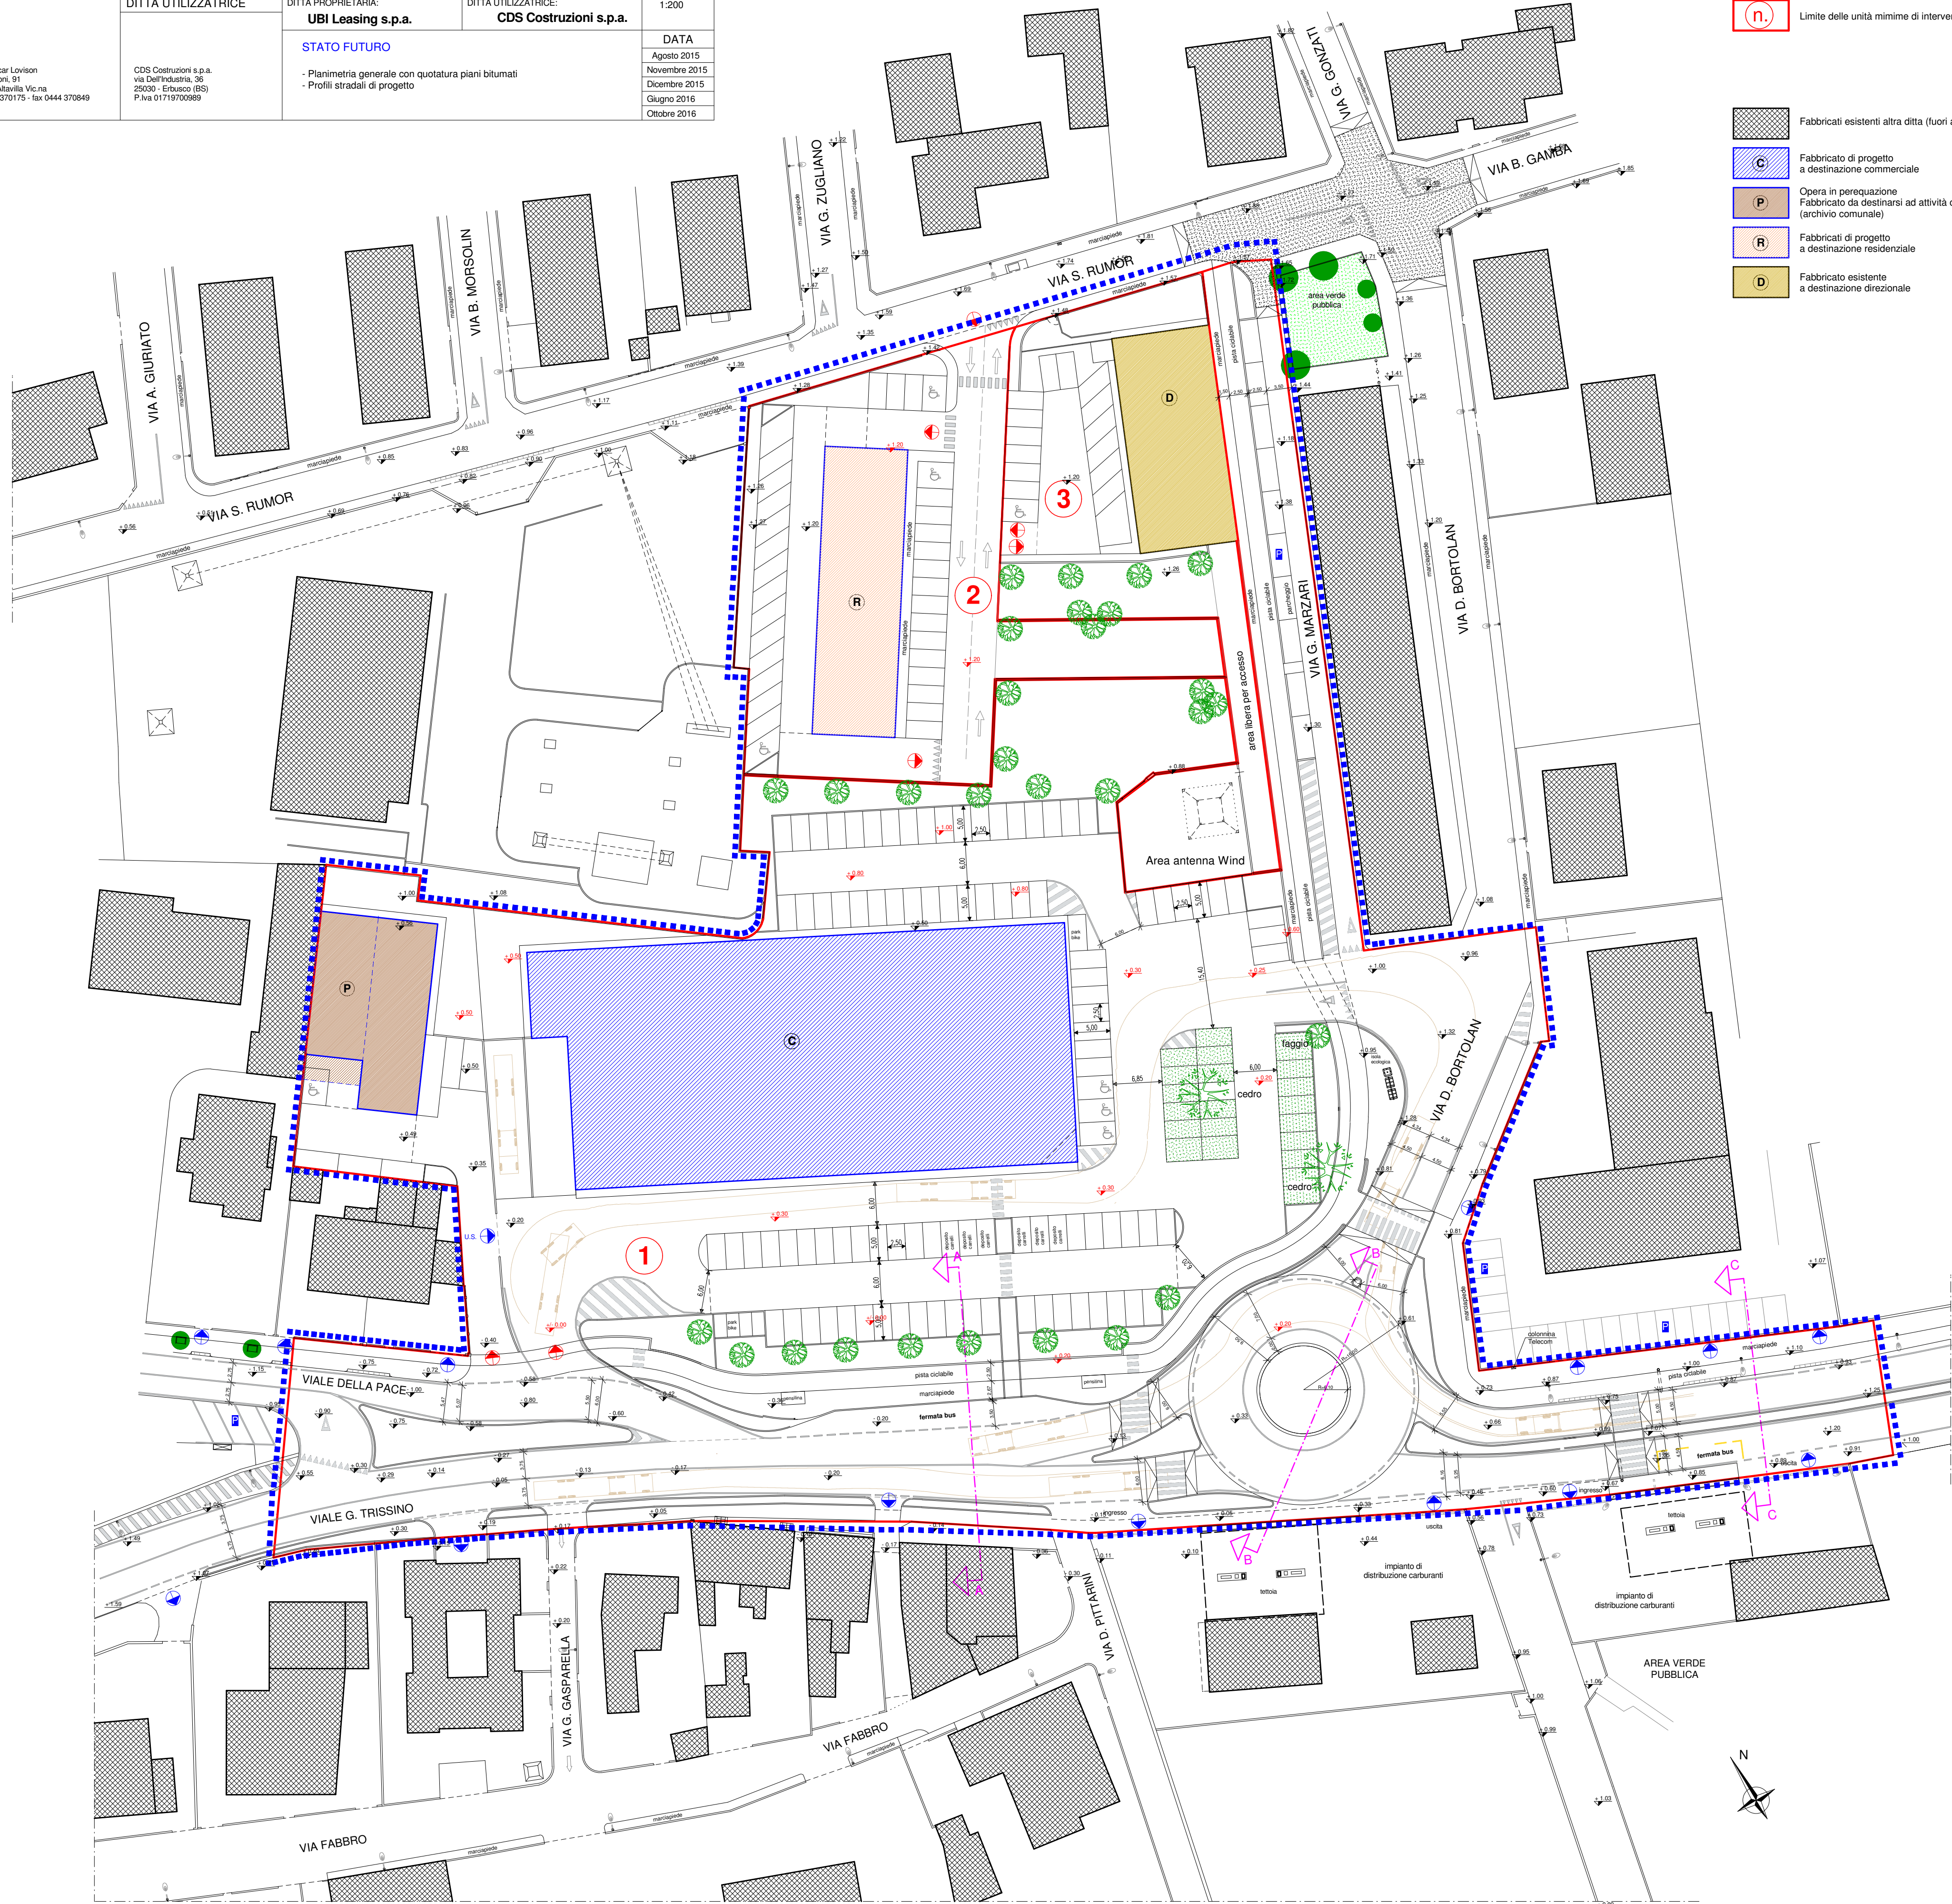


PLANIMETRIA GENERALE 1:500 - con quotatura piani bitumati

Legenda


- Limite ambito di intervento
- Limite delle unità minime di intervento (UMI)
- Fabbricati esistenti altra ditta (fuori ambito)
- Fabbricato di progetto a destinazione commerciale
- Opera in perequazione Fabbricato da destinarsi ad attività collettive (archivio comunale)
- Fabbricati di progetto a destinazione residenziale
- Fabbricato esistente a destinazione direzionale

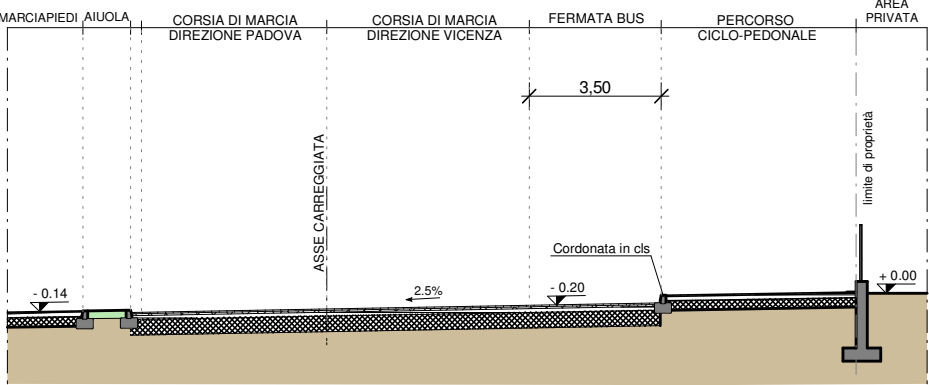

SEZIONE A-A 1:200

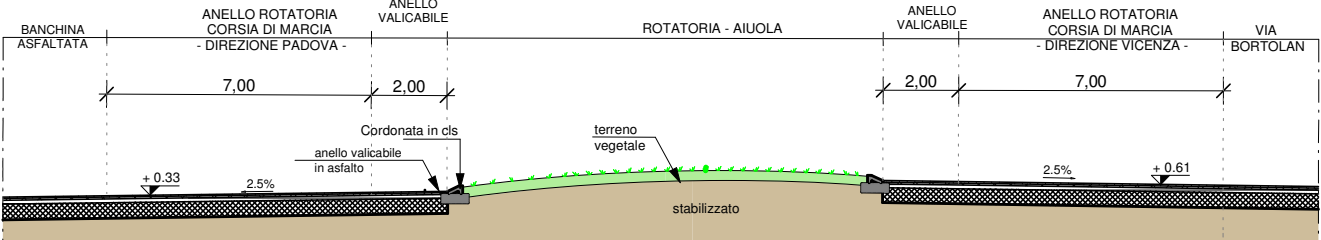


SEZIONE B-B 1:200

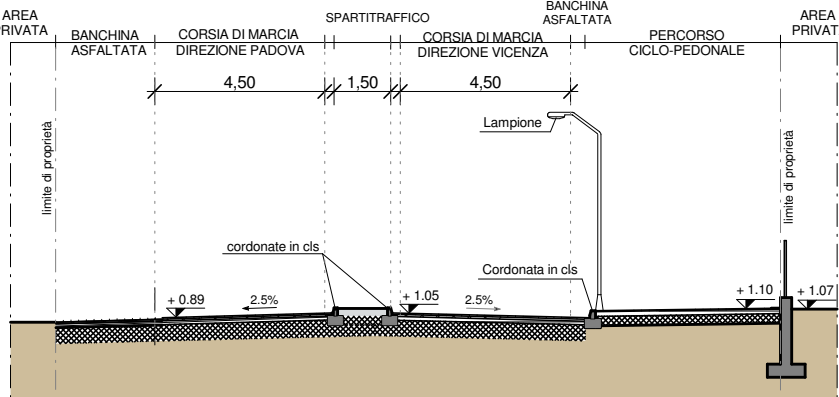

SEZIONE C-C 1:200


PARTICOLARI PAVIMENTAZIONE

SU SEDE STRADALE

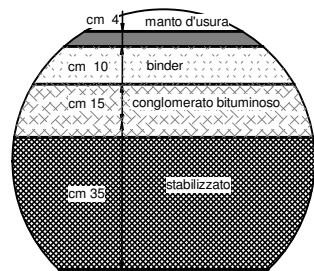

SCALA 1:10 (misure in cm)

SU MARCIAPIEDE E CICLO PEDONALE

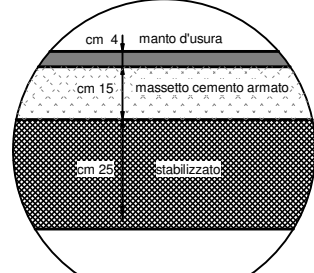

SCALA 1:10 (misure in cm)