


ALLEGATO ALLA DELIBERA CONSILIARE N° 1123/82 DEL 29-30 GIUGNO 82  
**COPIA N. 1**  
**COMUNE DI VICENZA**  
 REGIONE DEL VENETO  
 COMMISSIONE TECNICA REGIONALE  
 Dodici in data Argomento  
 - 7 APR. 1983 N. 204  
 P. R. G. 1979  
 RESUME DEL VERBALE  
 Allegato alla deliberazione di  
 Giunta Regionale n. 3153 di  
 in data 14 GIU. 83  
 DIPARTIMENTO PER L'URBANISTICA  
 E L'EDILIZIA  
 IN COOPERAZIONE  
 Arch. Cesare Profi  
 Il Consigliere Nazionale  
 GALLA  
 CHIESA  
 ZOCHE  
 Il Presidente  
 COZZANI  
 PORELLI  
 GALLA  
 Il Segretario Generale  
 ZACCARIA  
 Il Vice Segretario Gen. lo Begg  
 NOTTELLI  
 27 LUG. 1983  
 P. L. COMUNE DI VICENZA  
 scalo 1: 1.000  
 Copia conforme all'originale in atti del Comune di  
 Vicenza.  
 Add. 15 OTT. 1982  
 (Il Capo Sezione incaricato dal Sindaco)  
 (Crosara de. Silvio)  
**GRUPPO DI PROGETTAZIONE**  
 coordinatore: dionisio vianello urbanista  
 alberto farina architetto  
 francesco chiozzi architetto  
 vittorio della libera architetto

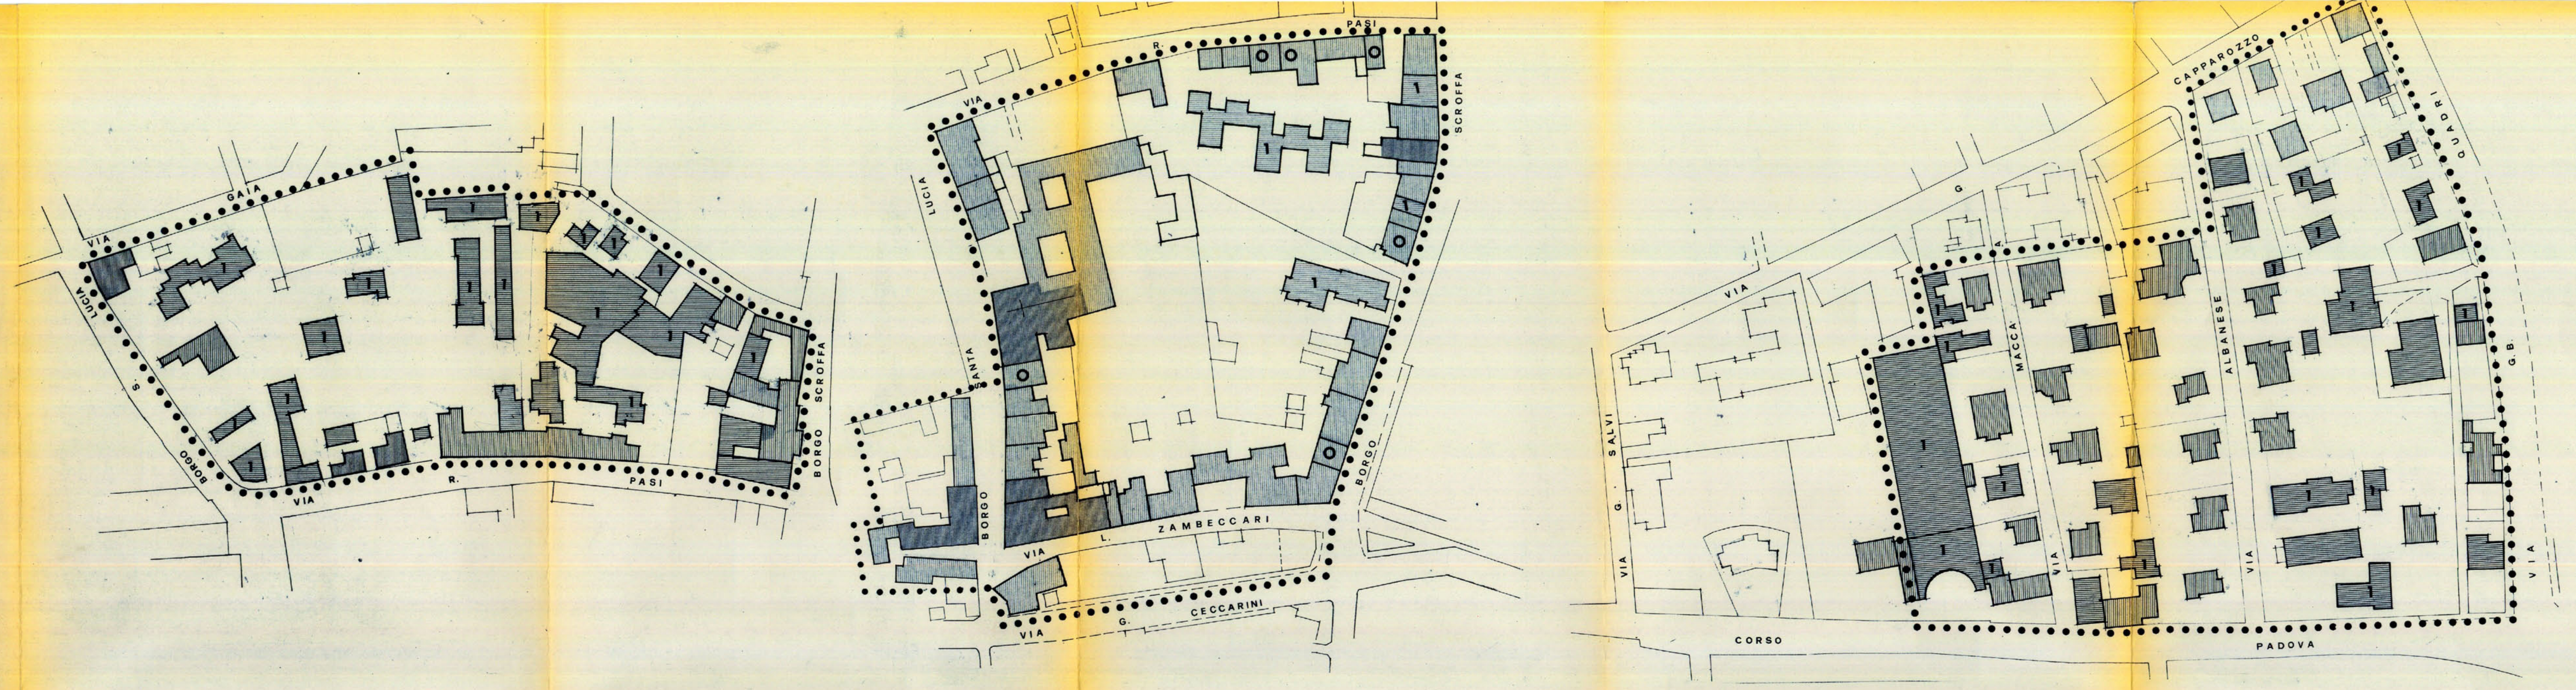

**legenda**

- restauro e risanamento
- ristrutturazione edilizia
- ristrutturazione urbanistica
  - A/1 ampliamento fabbricati rurali
  - A/2 " " parametrico
  - A/3 " " quantitativo
- nuove costruzioni
- 1 demolizione con ricostruzione mantenendo V. e h. esistenti
- 2 demolizione con ricostruzione raggiungendo l'indice di zona di p.r.g.
- 3 demolizione con ricostruzione con I<sub>f</sub> max di 1mq/mq - h. max preesist.
- aree inedificabili e demolizioni
- demolizioni di sopraelevazione

