



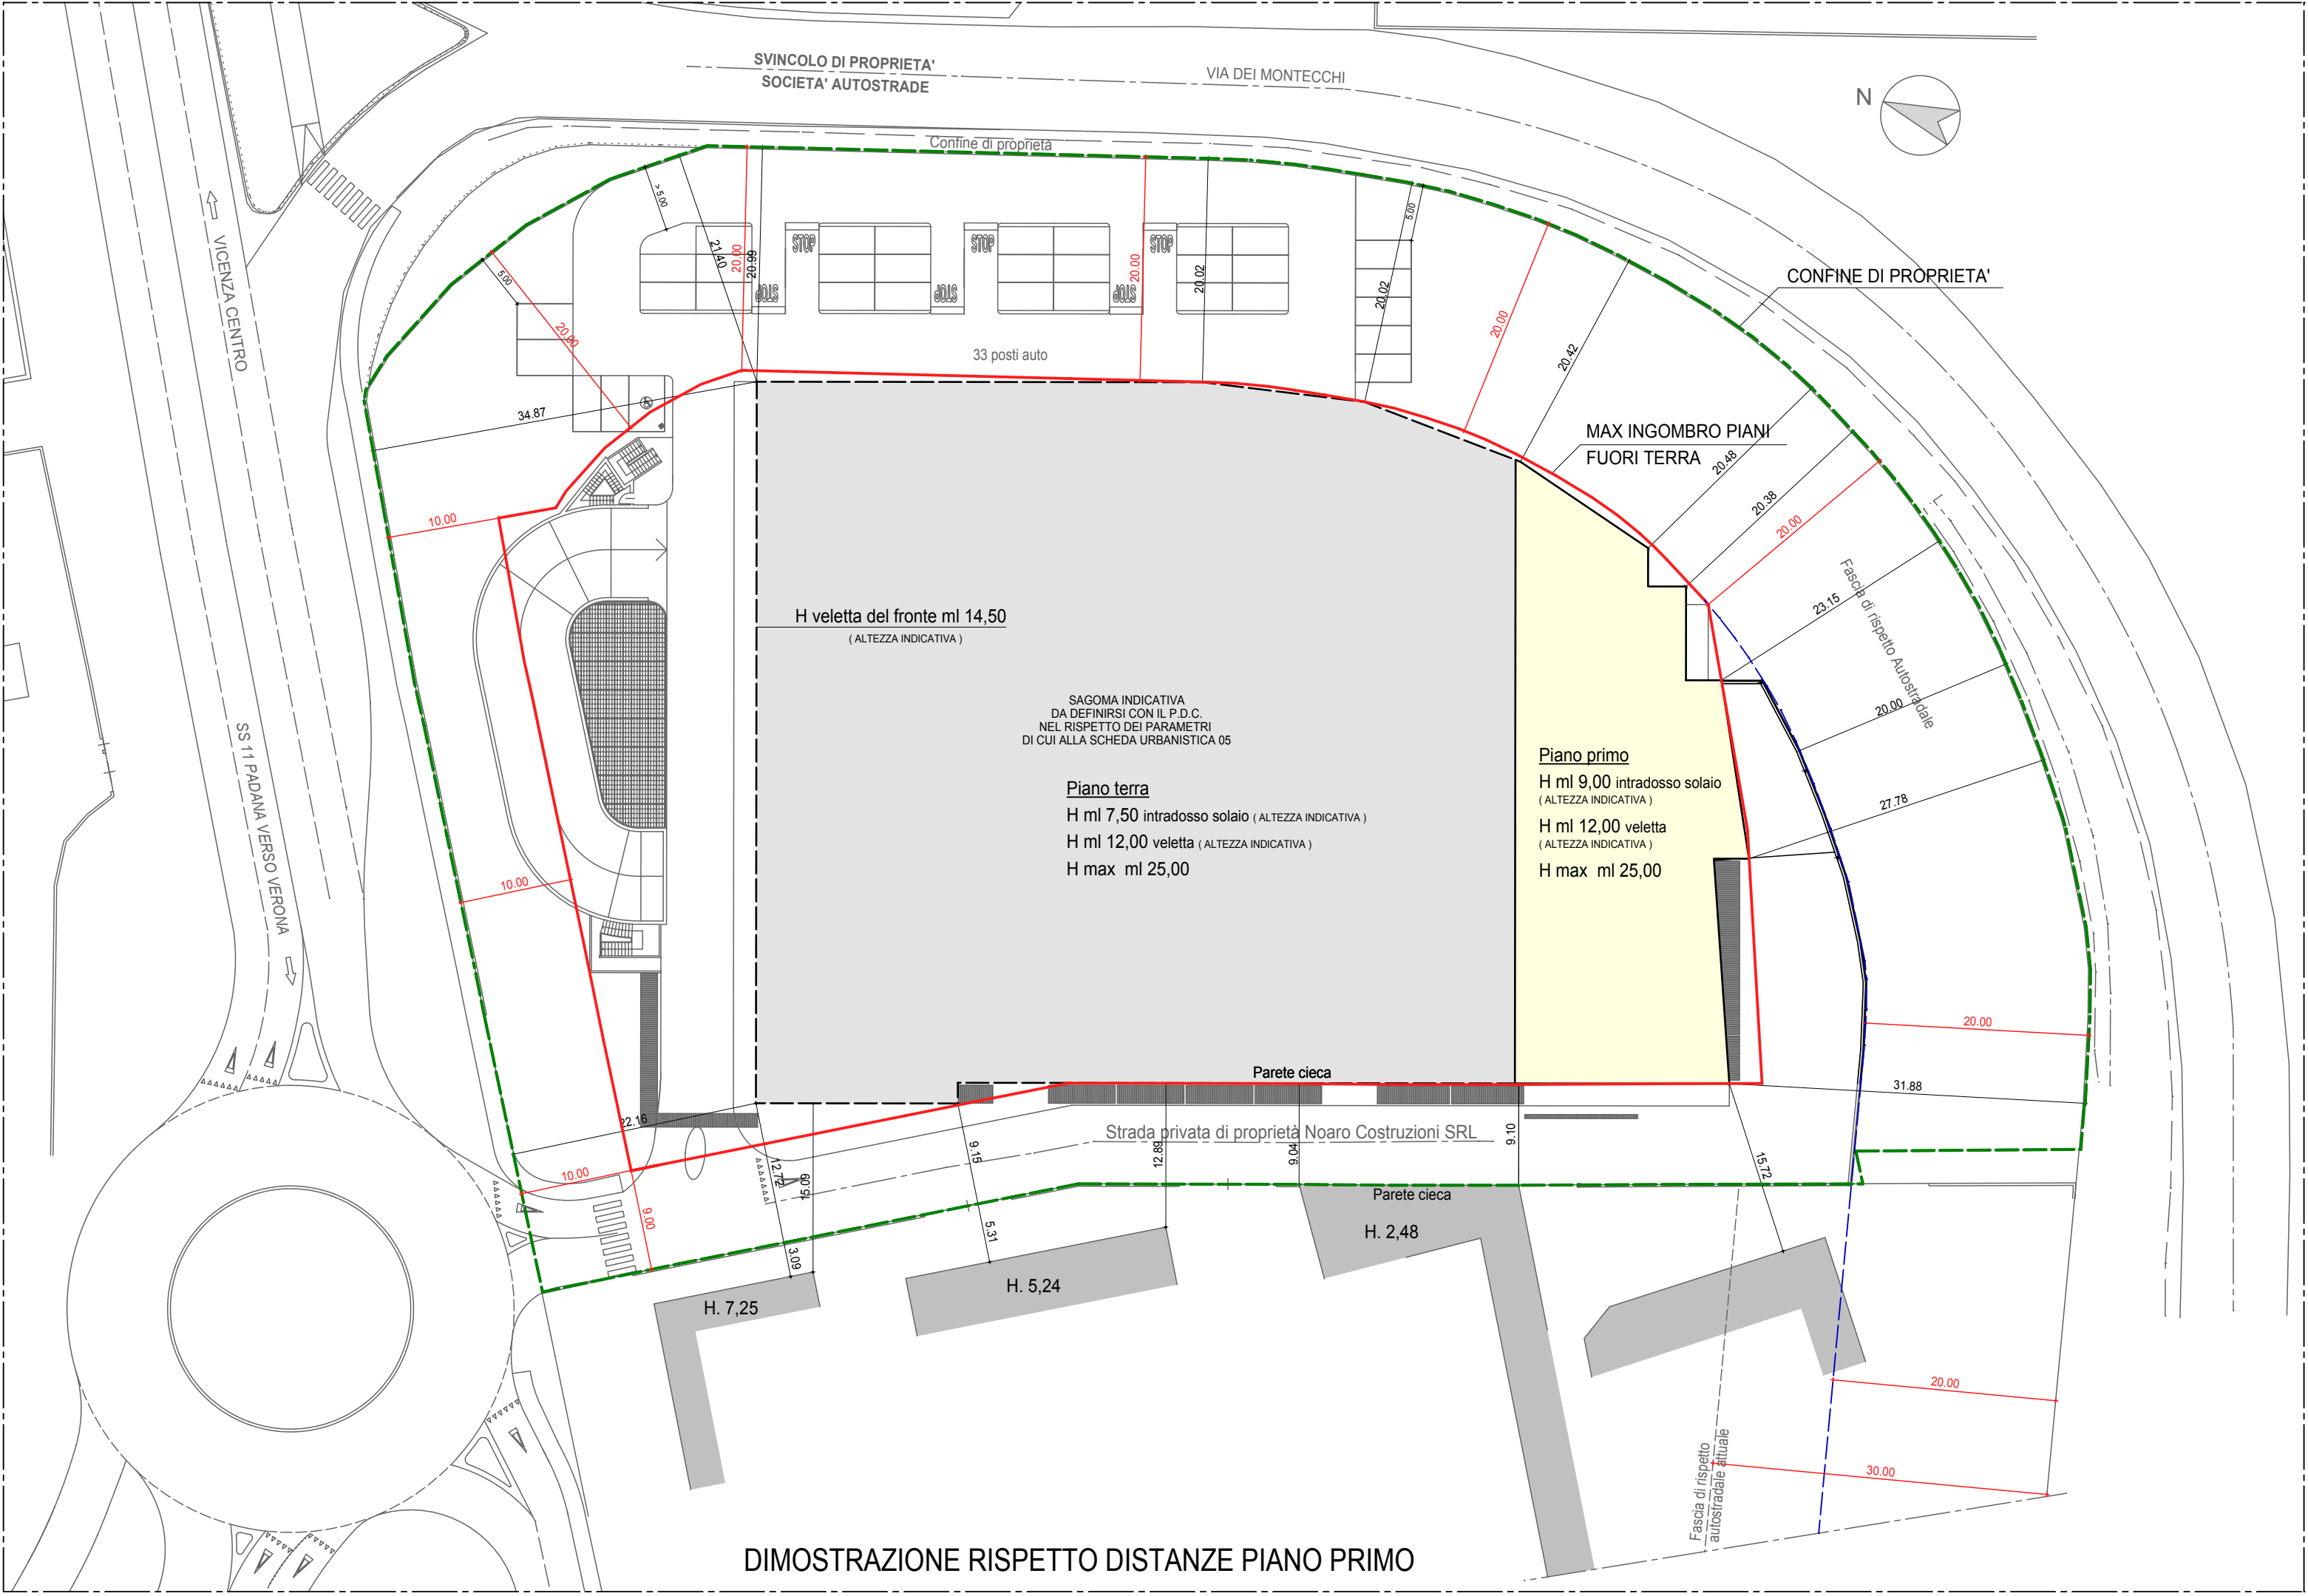

## COMUNE DI VICENZA

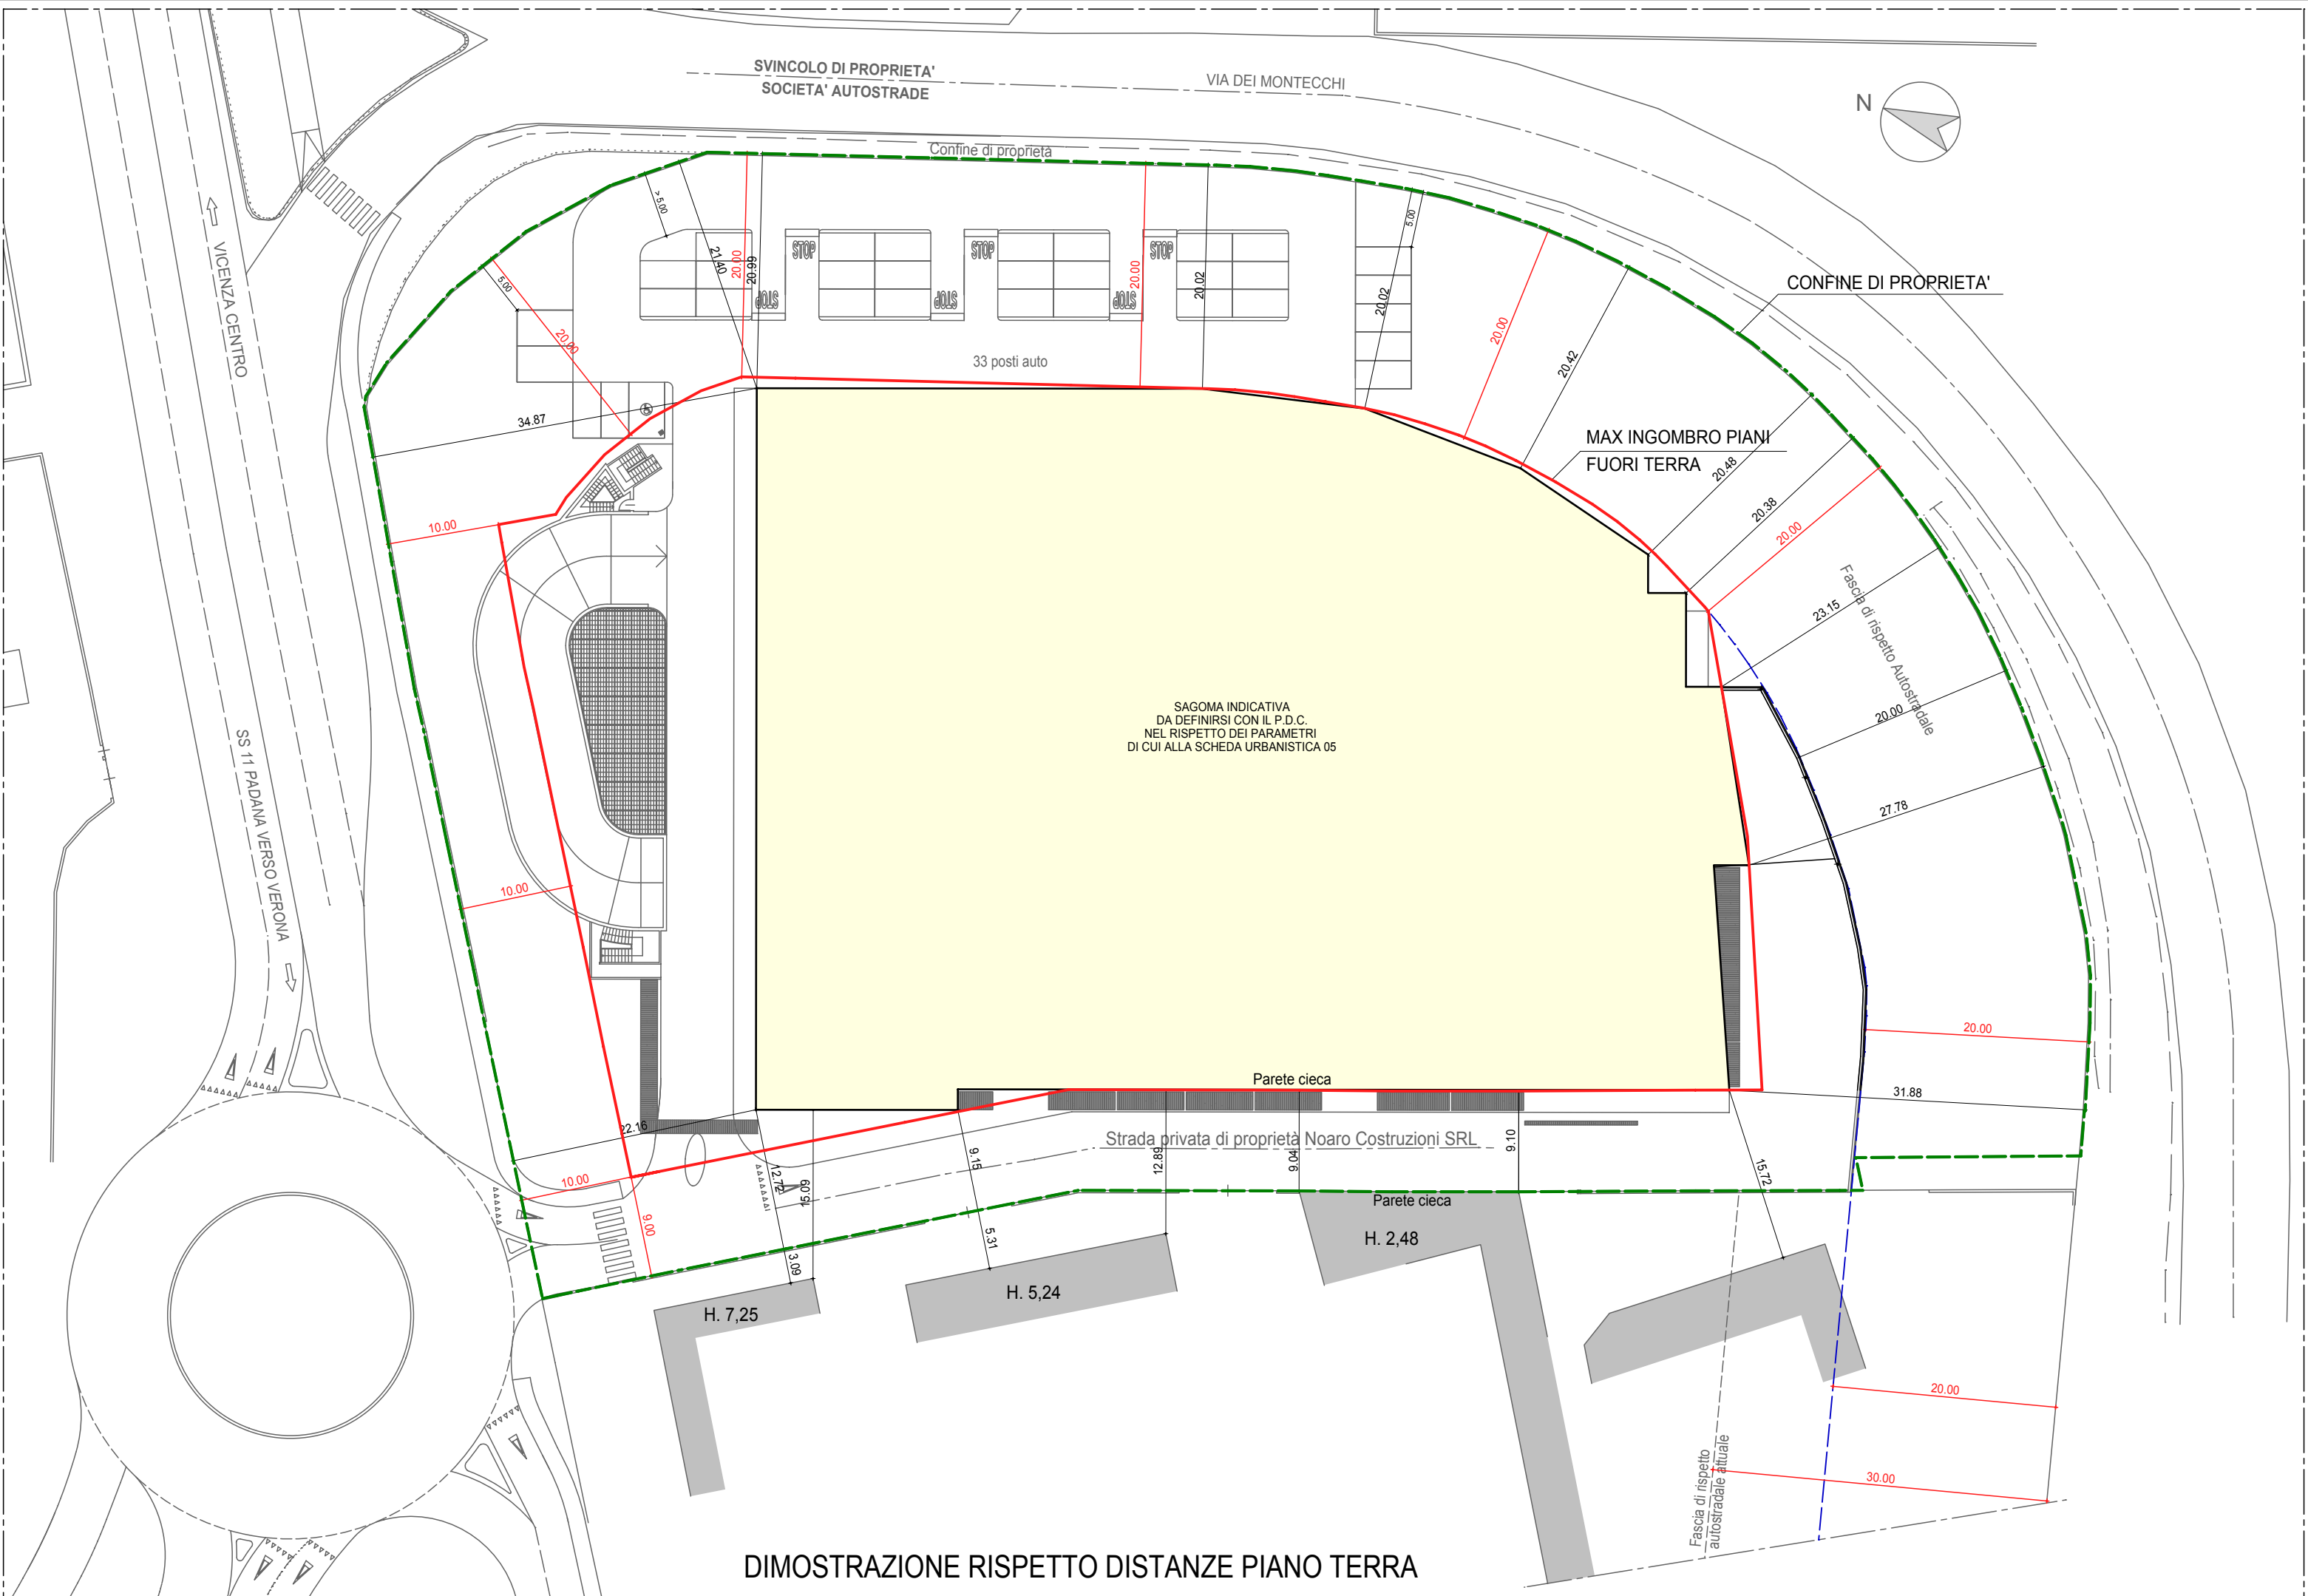

**PROGETTO:** Modifica dell'accordo ex art. 6 L.R. 11/04 Noaro Costruzioni SRL e adeguamento della convenzione urbanistica nel rispetto della scheda urbanistica non variata

**OGGETTO:** DIMOSTRAZIONE RISPETTO DISTANZE  
(già tav. F3.1.1\_04r3)

**COMMITTENTE:** NOARO COSTRUZIONI s.r.l.  
Viale Ippodromo 7/A - 36066 Sandrigo (VI)  
P.I. 00903920247

**COORDINAMENTO  
PROGETTAZIONE ARCHITETTONICA**  
Gruppo Progettazione "Habitat"  
C38 S.S. Apostoli 51 - 36100 VICENZA Tel. 0444/544770 fax 0444/325125  
e-mail: studiohabitat@wifcom.com e P.IVA 01431280245  
ARCH. CARTA SERGIO ARCH. OSVALDO TRETTE

**PROG. RETE METEO E MITIGAZIONE** **RILIEVI TOPOGRAFICI E INDAGINI CATASTALI**  
Viale Verona 125 - 36100 Vicenza  
Tel. 0444/541880 Fax 0444/325125  
info@ossabelloni.it  
ING. G. CROSARA - ING. R. BALLERIN

**FRANCHETTI**  
Piazzale della Vittoria, 7  
36071 Arzignano (VI)  
Tel. 0444 671443 Fax 0444 496336  
info@studiofranchetti.com

|                                                            |                   |                        |
|------------------------------------------------------------|-------------------|------------------------|
| CODICE PROG. PONTE ALTO - NOARO - ACCORDO marzo 2016 - PR4 | N. PRATICA 195U   | CODICE ELAB. TAV. N. 4 |
| ESEG. G.D.P. - R.C.                                        | CONTR. OT. - S.C. | APPR. OT. - S.C.       |
| REVISIONE                                                  | DATA              | MOTIVO                 |
|                                                            |                   |                        |
|                                                            |                   |                        |
