



SEZIONE A-A

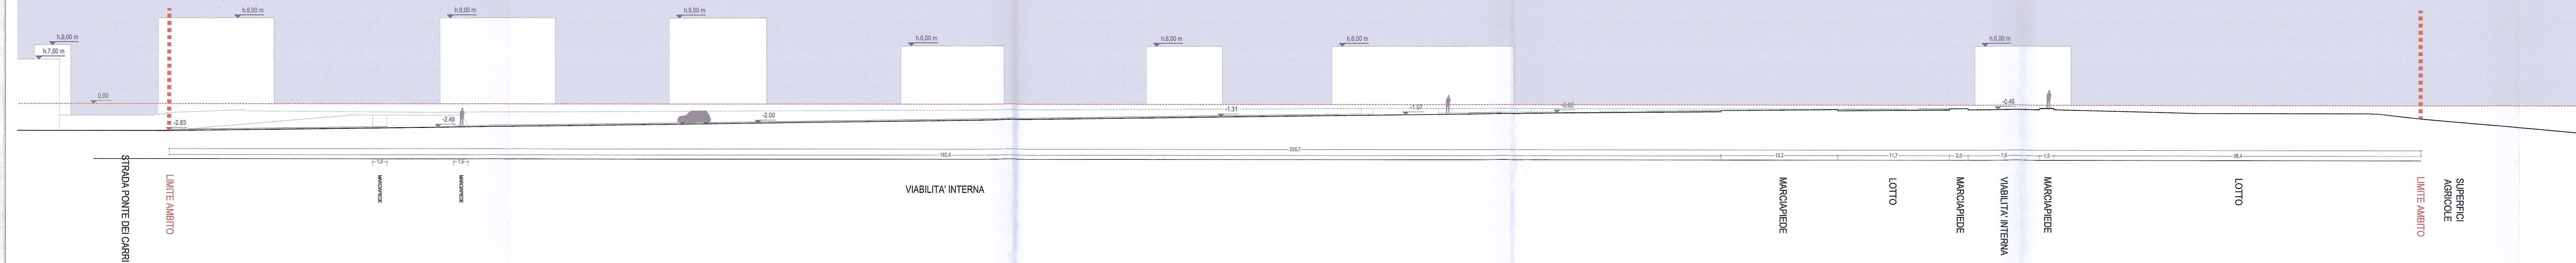

SEZIONE B-B

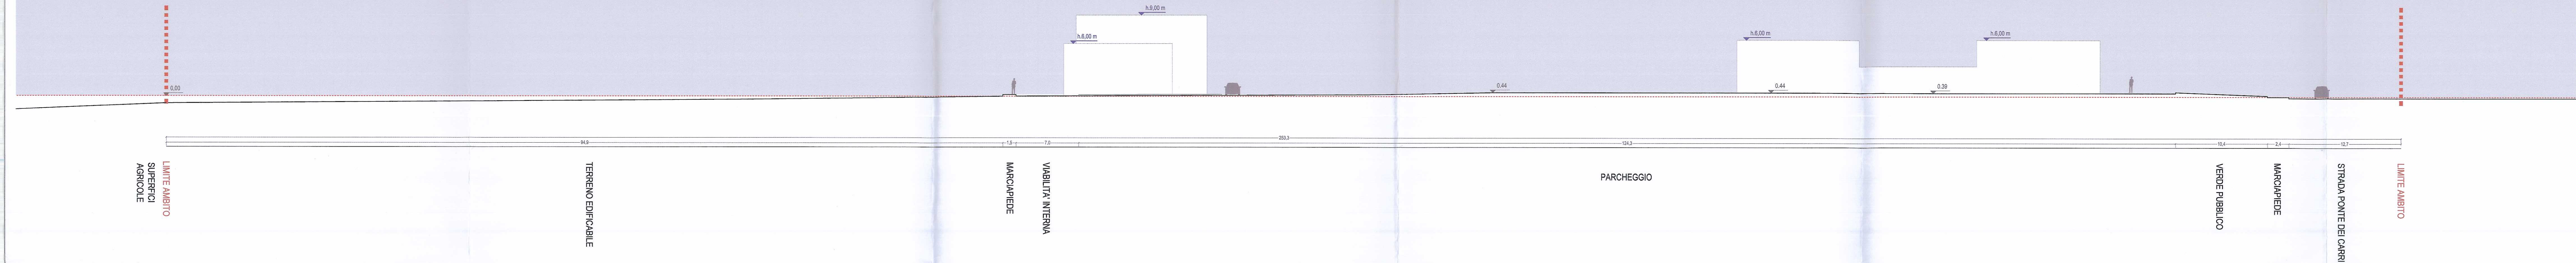


SEZIONE C-C



- LEGENDA
- Piano di riferimento a quota 0,00
 - Profilo terreno esistente indicativo
 - Quote altimetriche indicative
 - Altezze indicative dei fabbricati esistenti
 - Edifici esistenti (profilo indicativo)
 - Linea di sezione

INQUADRAMENTO (scala 1:1.000)

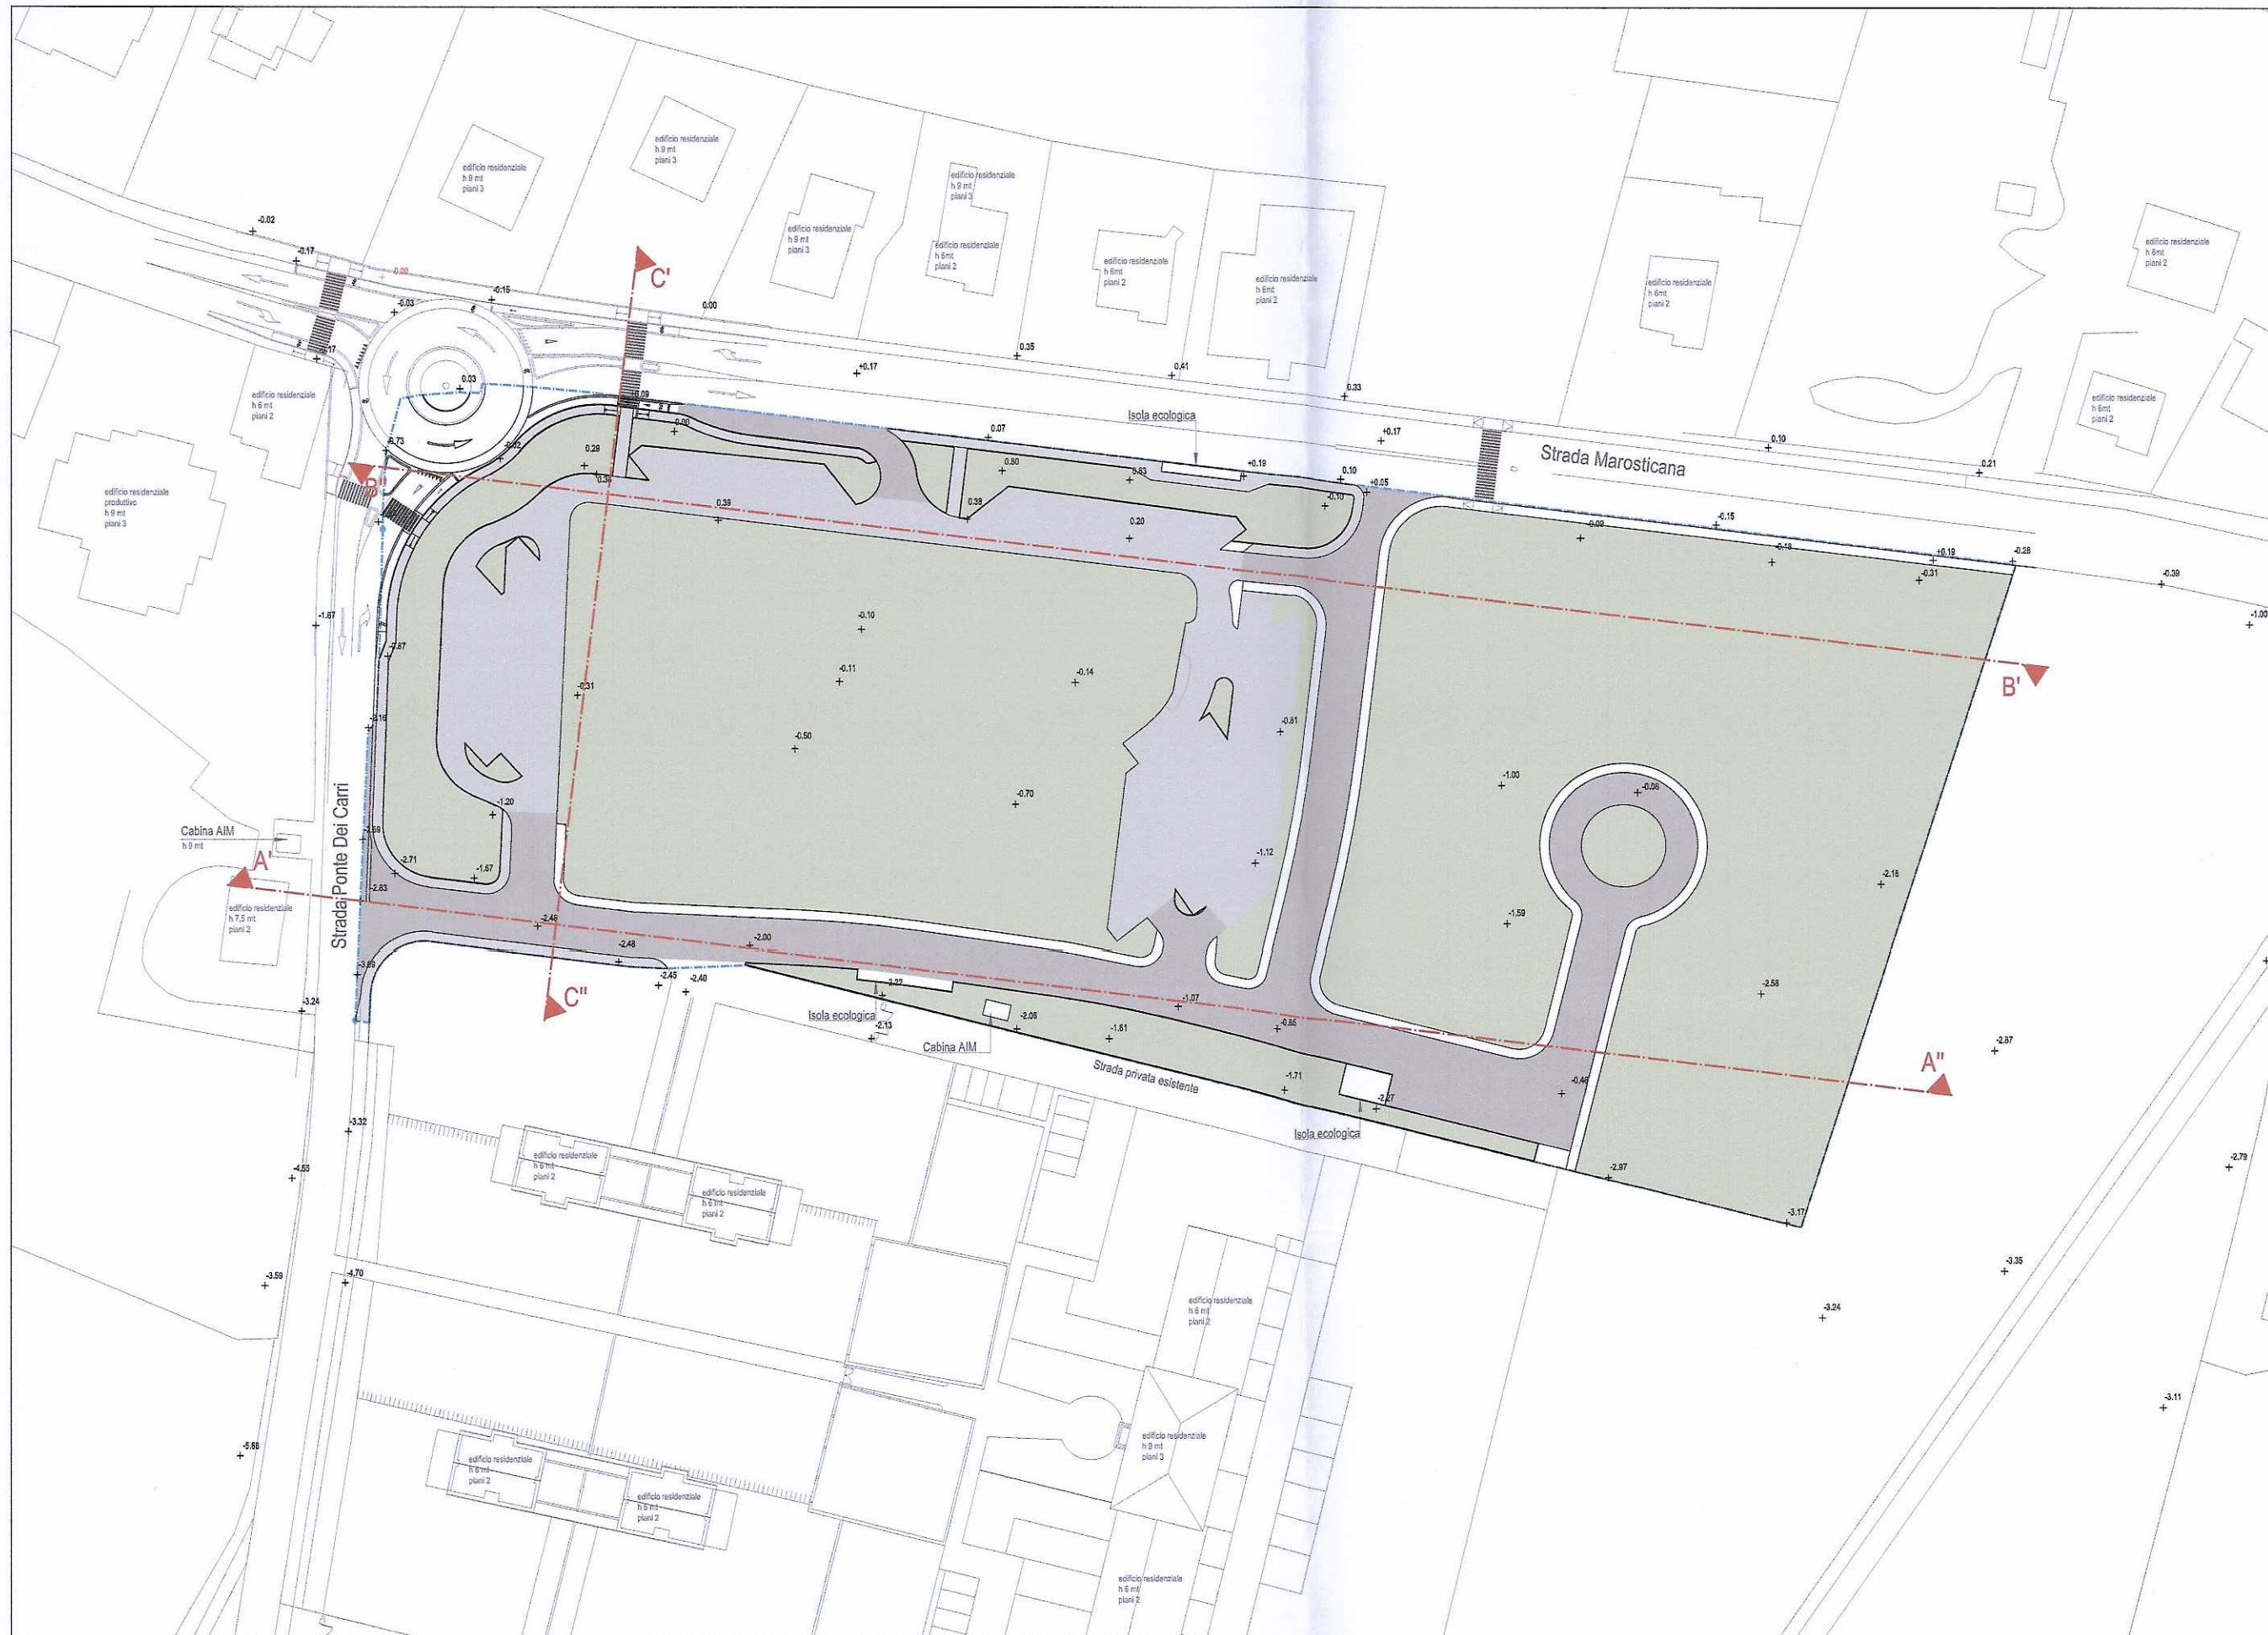

COMITATO - PROPRIETÀ
DOMUS S.R.L.
ARCHE S.A.S. di PERUFFO A. & C.
PERUFFO A.

TITOLO
COMUNE DI VICENZA
PROVINCIA DI VICENZA
PAP2 POLEGGE - NUOVO PIANO DI
COMPLETAMENTO DELLA PARTE
INATTUATA AI SENSI DELL'ART. 20
COMMA 11 L.R. 11/2004

PROGETTISTI
FRANCO ZANELLA
LORELLA BRESSANELLO
COLLABORATORE
FEDERICO ZEN

STATO DI FATTO: SEZIONI

3

DATA
Settembre 2017
A. PERUFFO
P.100
P.101
AUXO
via Mazzini, 18
36100 VICENZA - IT
W. www.auxoassociati.it
PINA 02 488 700 240