

IL SEGRETARIO

IL SEGRETARIO Scala 1:5.000

Coordinamento generale prof. arch. Bruno Dolcetta
prof. Giorgio Franceschetti

- studi geomorfologici :
- studi agronomici :
- patrimonio edilizio rurale :
- studi ambientali :

studi storici :
consulenza giuridica

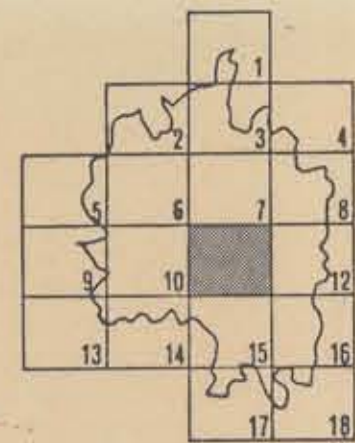
1 progetto
In data 20/11/1987
IL DIRIGENTE REGIONALE GENERALE
Collaboratore e stesura
elaborati cartografici
Prof. arch. Bruno Dolcetta - urbanista
prof. Giorgio Franceschetti - economista
agrario
dot. Franco Minola - architetto

ALLEGATO ALLA DELIB. CONS.
N. 100 DEL 21/09/94







F.to MARIAN


Il Segretario Generale

Quadro d'unione degli elementi
Base cartografia :
CARTA TECNICA REGIONALE
Scala 1 : 5.000



Legenda

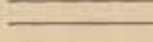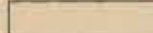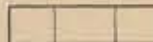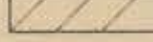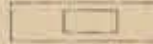 - | | |
|--|---|
|  | Fiumi, Torrenti e Rogge |
|  | Fossi |
|  | Territorio agricolo |
|  | Aree boscate |
| | Parchi |
|  | Boschi e boschetti |
|  | Aree depresse della fascia di vagazione delle aste protette da argini naturali |
|  | Aree depresse della fascia di vagazione delle aste protette da argini artificiali |
|  | Aree collinari |
|  | Aree di accumulo colluviale |
| | Elementi del paesaggio agrario |
|  | Vegetazione riparia |
|  | Principali formazioni arboree lineari |
|  | Principali alberature e siepi alberate |
|  | Aree con discipline particolari |
| | Aree urbanizzate |
|  | Cave e discariche |
|  | Beni architettonici |
| | Borghi storici |
|  n | Nuclci di valore storico-architettonico e ambientale
(art. 10 l.r. 24/85) |
|  | Edifici notevoli |
|  | Rispetto zone RSA 4 (Art. 14) |

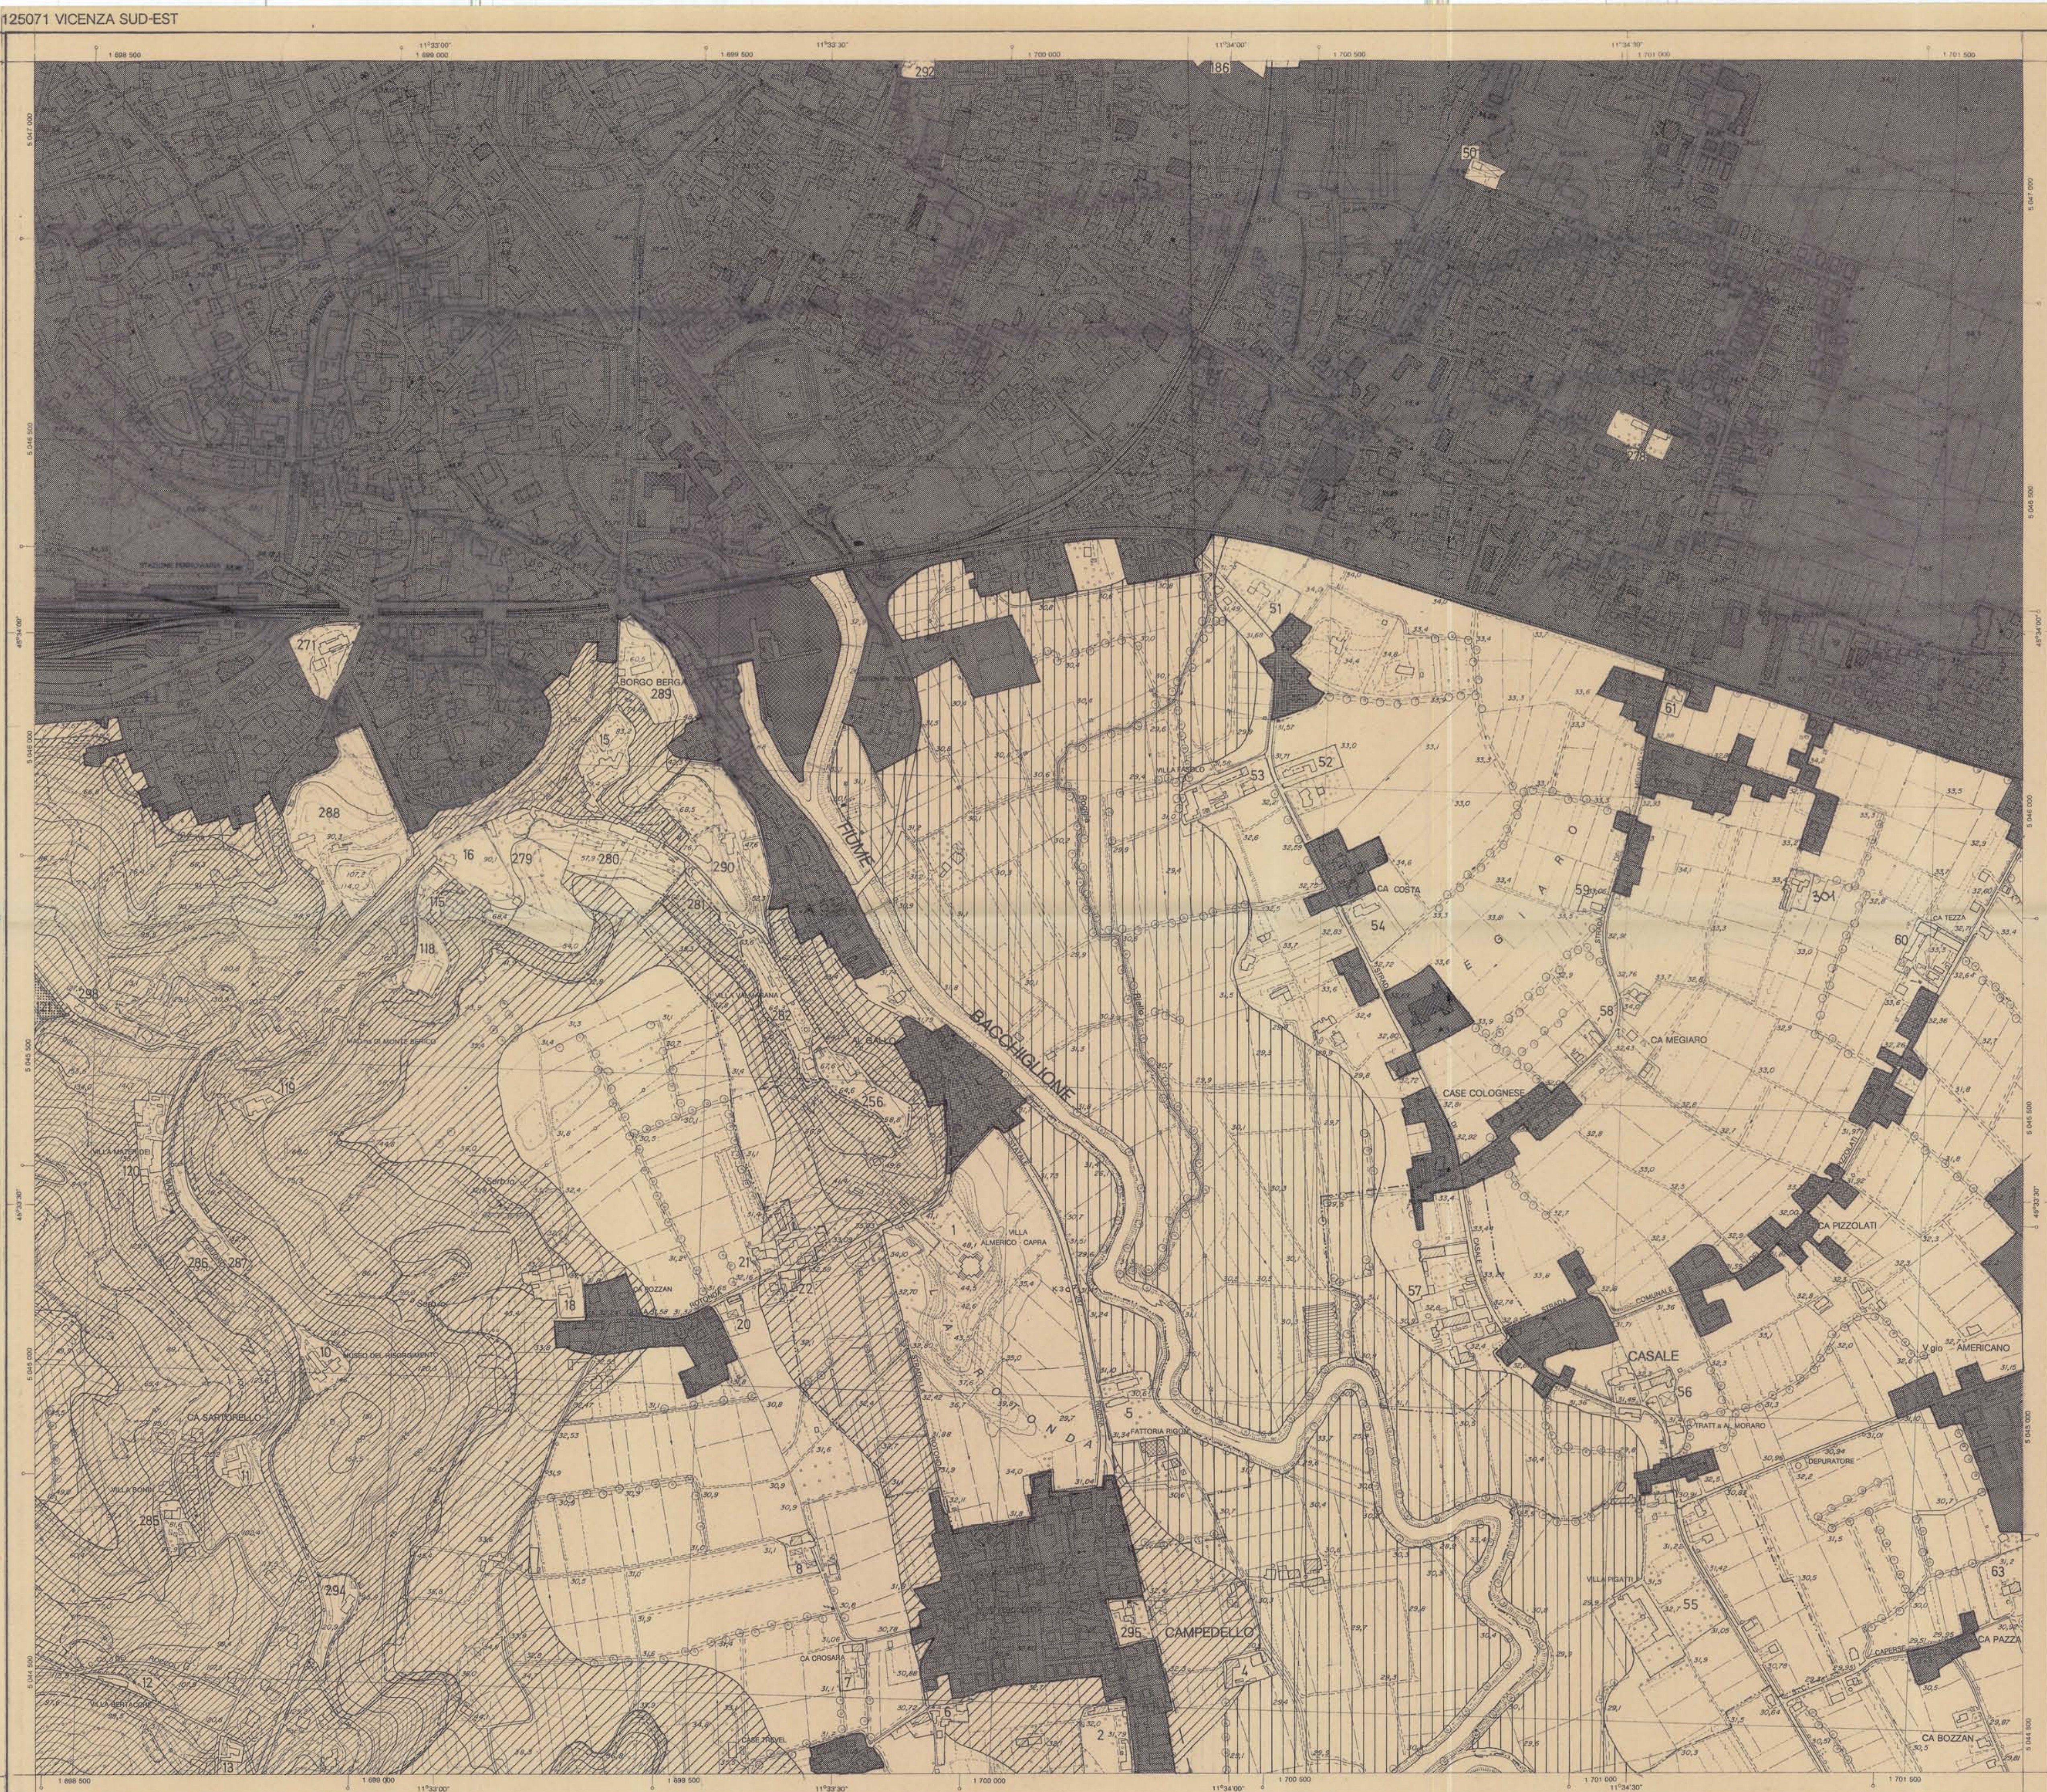

SEGRETERIA REGIONALE PER IL TERRITORIO
UFFICIO CARTOGRAFICO

Elemento n.° 125071
VICENZA SUD-EST

Scala 1 : 5 000



RAPPRESENTAZIONE CONFORME
UNIVERSALE TRASVERSA DI MERCATORE (U.T.M.)

[illegible]

Le coordinate plane sono definite nel sistema nazionale Gauss-Bouge (longitudine di Roma) (M/Manof da Greenwiche) $\alpha = 12^{\circ}27'38''40$
 Latitudine $\varphi = 41^{\circ}55'25''51$

Le costanti medie additive per passare dal sistema I.D. 1950 al sistema nazionale sono per questo esem-

$\Delta \varphi =$	$-5^{\circ} 00'$	$\Delta N =$	-176.9 m
$\Delta \omega =$	$-12^{\circ} 27.11'' 08$	$\Delta t =$	$+999947.5 \text{ m}$

COORDINATE DEI VERTICI										
	GEOGRAFICHE (E-D 1950)		FUSO OVEST		FUSO 32		FUSO EST		FUSO 33	
			GAUSS-BOGA		U.T.M.		GAUSS-BOGA		U.T.M.	
	φ	η	N	E	N	E	N	E	N	E
NO	45°33'00"	11°32'30"	5047112	10695352	5047289	698045				
NE	45°33'00"	11°36'00"	5047216	10701505	5047392	701657				
SE	45°31'30"	11°32'30"	5044334	1068540	5044511	698045				
SO	45°31'30"	11°36'00"	5044438	10701864	5044615	701746				

A margine degli elementi della zona di sovrapposizione sono indicati i seguenti inviti:

per la parametratura non tracciata del sistema nazionale	—●— fuso 01vst
per la parametratura U.T.M.	—○— fuso 32°

L'albimetria è riferita al livello medio del mare: del mareografo di Genova anno medio 194


INDICI DELLA PRECISIONE ALTIMETRICA

Rete di raffinemento Capsaldi di livellazione Vertici trigonometrici	Caposaldi di livellazione Vertici trigonometrici	toleranza $\pm 0,05 \sqrt{L}$ $\pm 0,20$ m
Quote topografiche di determinazione diretta		toleranza $\pm 0,20$ m
Quote fotogrammetriche		toleranza 1 m


25 m	per le curve destre
5 m	ordinate
1 m	assiale (strategate)

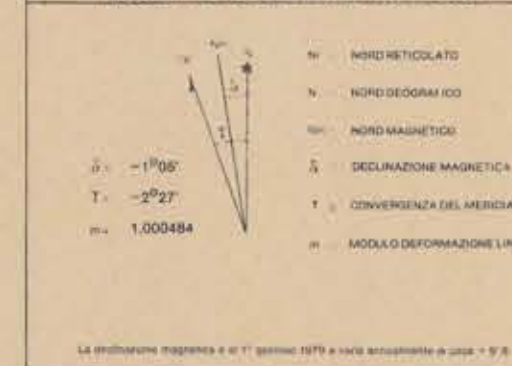DECLINAZIONE MAGNETICA, CONVERGENZA
E MODULO DI DEFORMAZIONE LINEARE
AL CENTRO DELL'ELEMENTO: 15 000



LIMITI AMMINISTRATIVI

COPERTURA DI FOTOGRAFIE AEREE

125033 VICENZA NORD - OVEST	125032 VICENZA NORD - EST	125043 BERTEINA
125074 VICENZA SUD - OVEST	125071 VICENZA SUD - EST	125064 SETTECA
125073 SANT'AGOSTINO	125072 LONGARA	125083 TORRI DI GUARDESOLO

STRISCIATA 2047 Fotop. n. 615-613

Ripresa: anno 1981 Camera Zeiss RMK 15/23
Quota media relativa di volo: 2650 m

POSIZIONE DELL'ELEMENTO NEL F° 125

4	1	4	1	4	1	4
01	02	03	04			
3	2	3	2	3	2	3
4	1	4	1	3	1	4
05	06	07	08			
3	2	3	2	3	2	3
4	1	4	3	4	1	4
09	10	11	12			
3	2	2	3	2	3	2
4	1	4	1	4	1	4
13	14	15	16			
3	2	2	3	2	3	2

ESECUZIONE: Zollet Ingegneria-S.Giustina (BL)

PROGETTAZIONE: Arch. C. Pagani
DIREZIONE TECNICA: Ing. A. Borrelli
COORDINAMENTO: Geom. E. Lionello
DIREZIONE LAVORI: Ing. L. Dorigo
COLLAUDO: Ing. I. Tesser

IL SEGRETARIO REGIONALE PER IL TERRITORIO
Arch. F. Posocco