OPERE DI URBANIZZAZIONE INTERNE - PLANIMETRIA GENERALE

Scala 1:500 0 5 10 25m

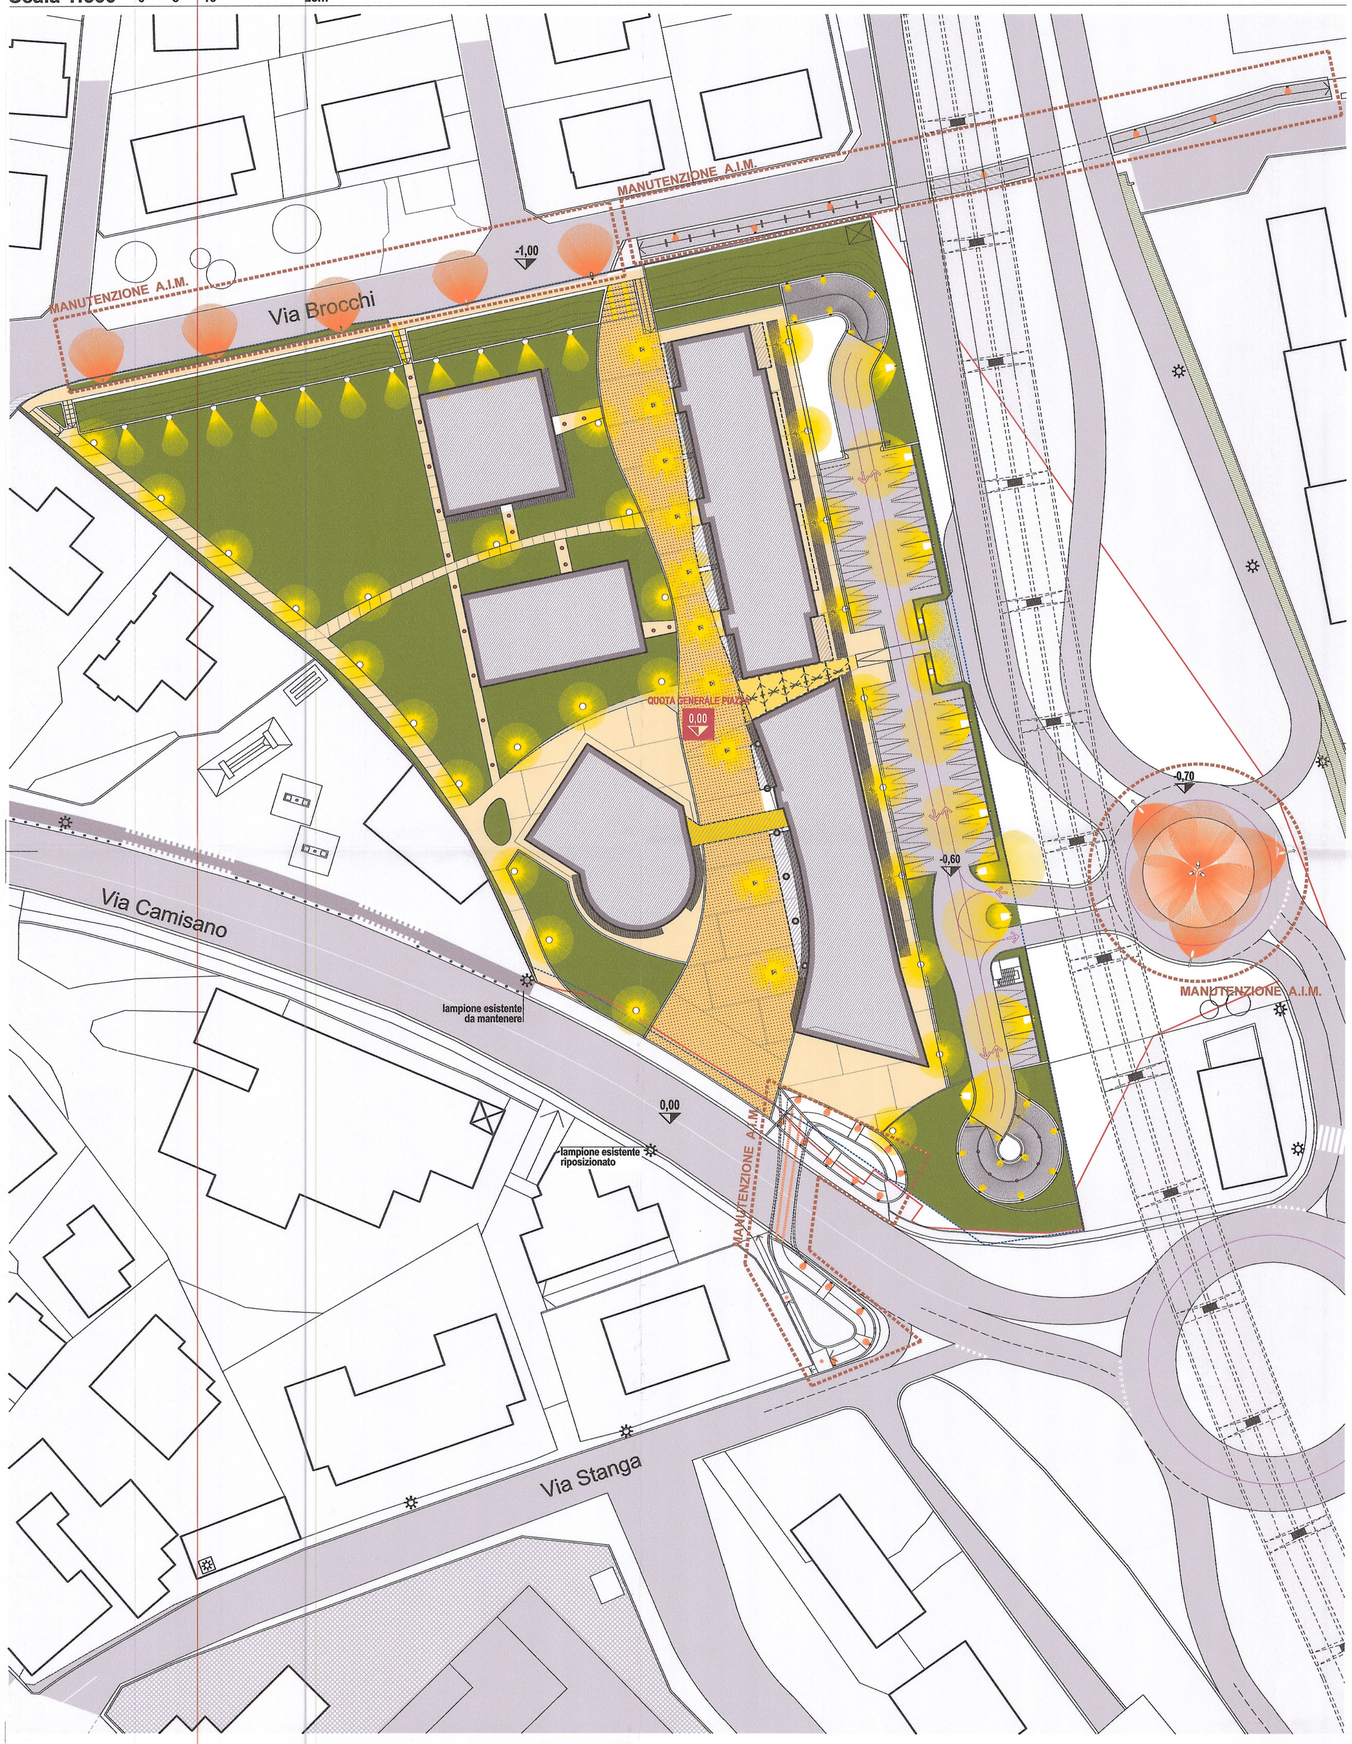

CORPI ILLUMINANTI TIPO PER LE AREE PRIVATE AD USO PUBBLICO

(I PRODOTTI RAPPRESENTATI HANNO CARATTERE INDICATIVO)

PROIETTORE PER ILLUMINAZIONE DELLA PIAZZA

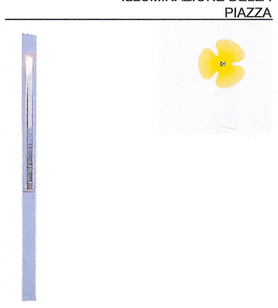

CORPI ILLUMINANTI (LED), A INCASSO PER GRADINI

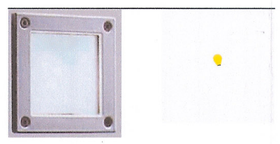

PROIETTORE PER ILLUMINAZIONE STRADALE

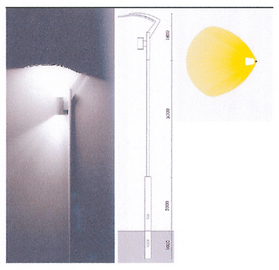

CORPI ILLUMINANTI (LED) A INCASSO A PARETE PER VASCA D'ACQUA, E PER RAMPE CARRAIE

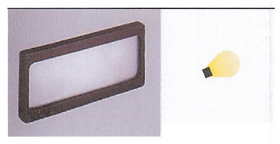

PROIETTORE PER ILLUMINAZIONE PARCO E PARCHEGGI

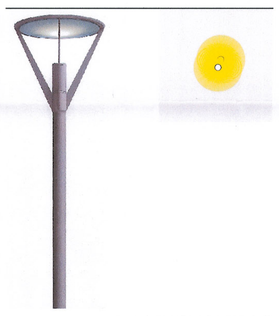

CORPI ILLUMINANTI A INCASSO A TERRA (LED) SEGNA-PERCORSI PEDONALI

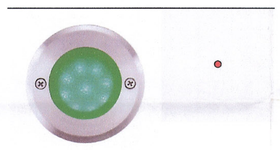

CORPI ILLUMINANTI PER ILLUMINAZIONE RADENTE DEL PARCO

CORPI ILLUMINANTI A INCASSO A TERRA (LED) SEGNA-PERCORSI CARRABILI

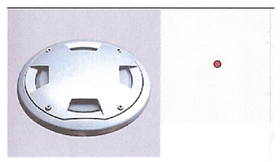

CORPI ILLUMINANTI TIPO PER LE AREE E LE OPERE DA CEDERE IN PROPRIETA' PUBBLICA

(I PRODOTTI RAPPRESENTATI HANNO CARATTERE INDICATIVO)

PROIETTORE PER ILLUMINAZIONE STRADALE PER AREE PUBBLICHE

PROIETTORE A PARETE AI VAPORI DI SODIO PER ILLUMINAZIONE STRADALE

PLAFONIERA A SOFFITTO O A PARETE PER ILLUMINAZIONE SOTTOPASSI DI VIA BROCCHI E VIA CAMISANO

TUBI AL NEON PROTETTI CON CONTROSOFFITTATURA IN POLICARBONATO (SOTTOPASSO VIA CAMISANO)

Vedi Tavole 4,5,6,7 Progetto di Riqualificazione

N.B. Il dimensionamento la posizione, gli allacciamenti alle reti esistenti, etc., verranno verificati ulteriormente in sede esecutiva con gli Enti Gestori.

Tavola adeguata ai contenuti dell'osservazione N. 1 F.T. del 12 Ottobre 2007

COPIA

QUADRANTE EST SRL

Ordine degli Architetti Pianificatori, Paesaggisti e Conservatori Provincia di Vicenza
Sezione A/a
SERGIO NOVELLO n° 135

ALLEGATO ALLA DELIB. CONS.
N. 8 DEL 7 - 11 FEB. 2008
IL RESPONSABILE
F.to SARRACCO
IL SEGRETARIO GEN.LE
F.to MACCHIA

IL DIRETTORE DEL DIPARTIMENTO [illegible] F.TO DEL TERRITORIO
F.to Arch. Lovella Bressanello

IL DIRETTORE DEL SETTORE URBANISTICA
F.to arch. Franco Zarella

Città di VICENZA

CA' BALBI

AREA BARCARO / ZACCARIA
Progetto Urbanistico Architettonico

COMPLESSO RESIDENZIALE - COMMERCIALE - DIREZIONALE

Piano Urbanistico Attuativo
Piano di Lottizzazione

TAVOLA **08**

PROGETTO

Planimetria generale .....scala 1:500
Reti Tecnologiche .....scala 1:500
Dettagli.....scala 1:50

STUDIO DI PROGETTAZIONE ARCHITETTURA - URBANISTICA - DESIGN
SERGIO NOVELLO ARCHITETTO
36100 VICENZA - CONTRA' DELLA MISERICORDIA , 14
TEL. 0444 922075 - FAX 0444 921840
e-mail: arch@sergionovello.it

Progetto Generale e Coordinamento
SERGIO NOVELLO & ASSOCIATI INTERNATIONAL s.r.l.
international@sergionovello.it

Team progetto urbanistico architettonico

Arch.	Sergio	NOVELLO	- VI
Arch.	Domenico	GABALDO	- VI
Arch.	Mattia	LANZA	- VI
Arch.	Susi	MENEGATTI	- VI
Arch.	Claudia	POZZA	- VI
Arch.	Barnaba	SERAGLIO	- VI
Arch.	Luisa	VEDOVATO	- VI
T.G.P.	Gloria	DAL CENGIO	- VI

Progettazioni specialistiche coordinate

Mobilità:	Ing. Luca	DELLA LUCIA	- Padova
Catasto-Rilievi:	Geom. Sergio	JODICE	- VI
Indagini Geologiche:	Dott. Umberto	PIVETTA	- VI
Reti tecnologiche:	Ing. Giovanni	CROSARA	- VI
	Studio	NOVELLO	- VI
Impianti tecnologici - elettrici EL.TE.CO. Engineering	Ing. Renato	CEGALIN	- VI
- meccanici/aeraulici Studio Gallo	P.I. Antonio	GALLO	- VI
	Ing. Mirko	GALLO	- VI
Strutture/C.A.:	Ing. Stefano	DE CERCHIO	- Milano

Consulenza Giuridica

Avv.	Silvano	CISCATO	- VI
Avv.	Andrea	FARESIN	- VI

Febbraio 2006

Questo disegno è di proprietà di "Sergio Novello Architetto" e non può essere riprodotto, divulgato o copiato, tutto o in parte, senza espressa autorizzazione.
Tutti i diritti sono riservati, come da legislazione vigente. Legge n. 633 del 22 / 04 / 1941.

RETI TECNOLOGICHE: FOGNATURA BIANCA, FOGNATURA NERA

Scala 1:500 0 5 10 25m

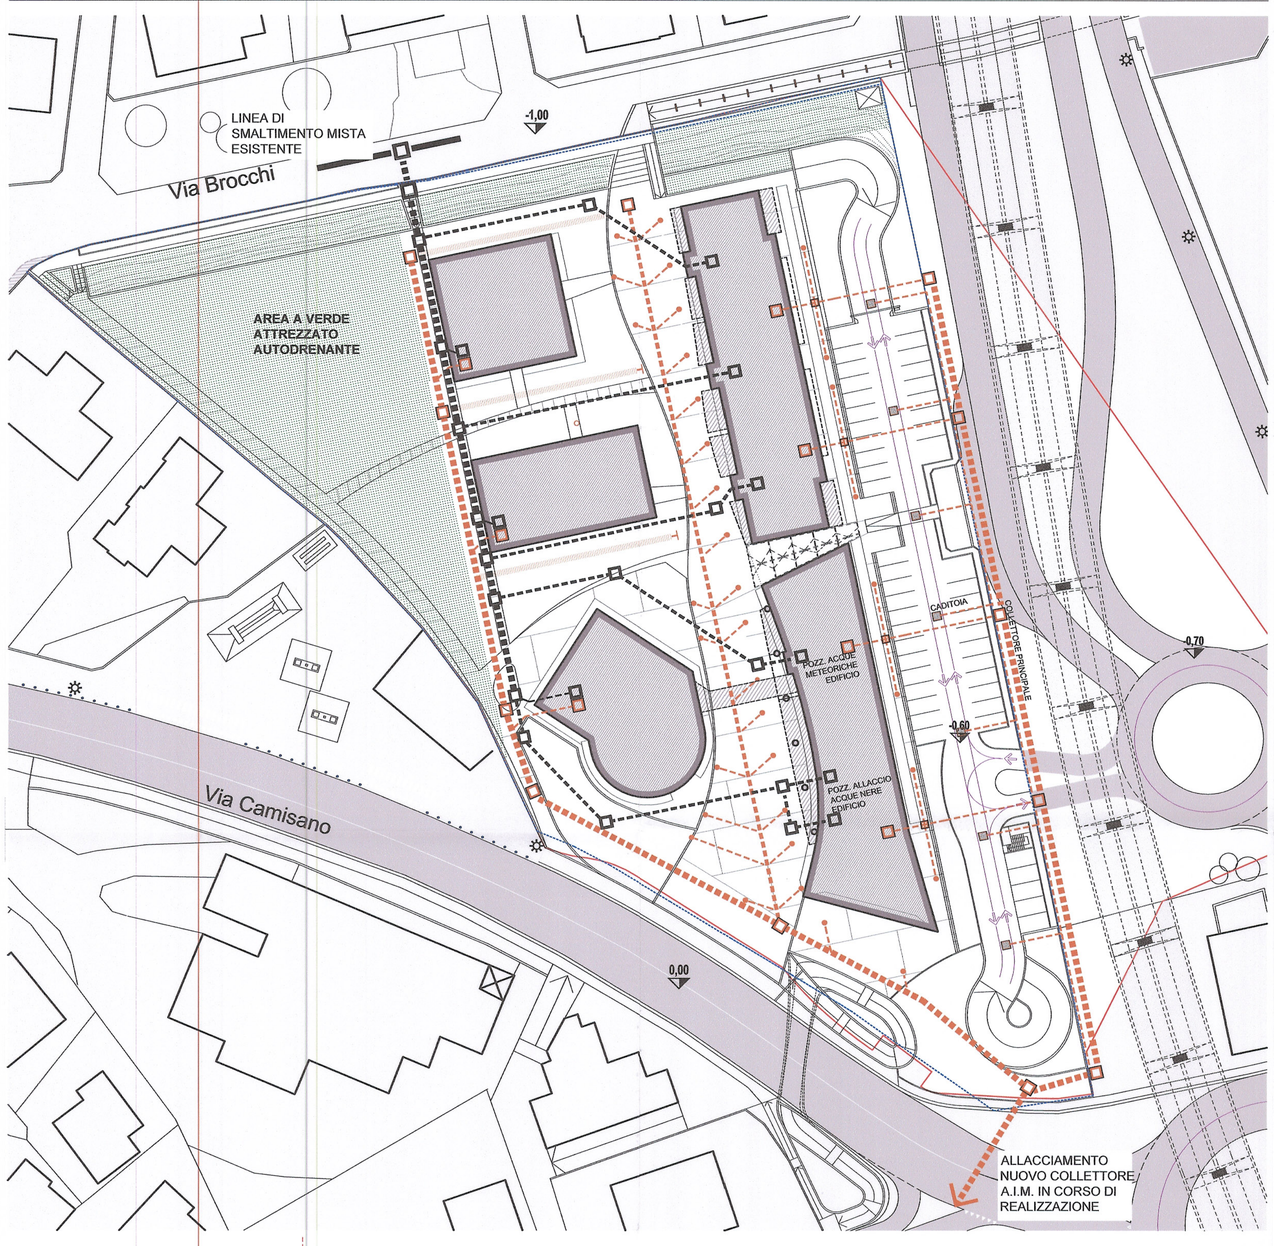

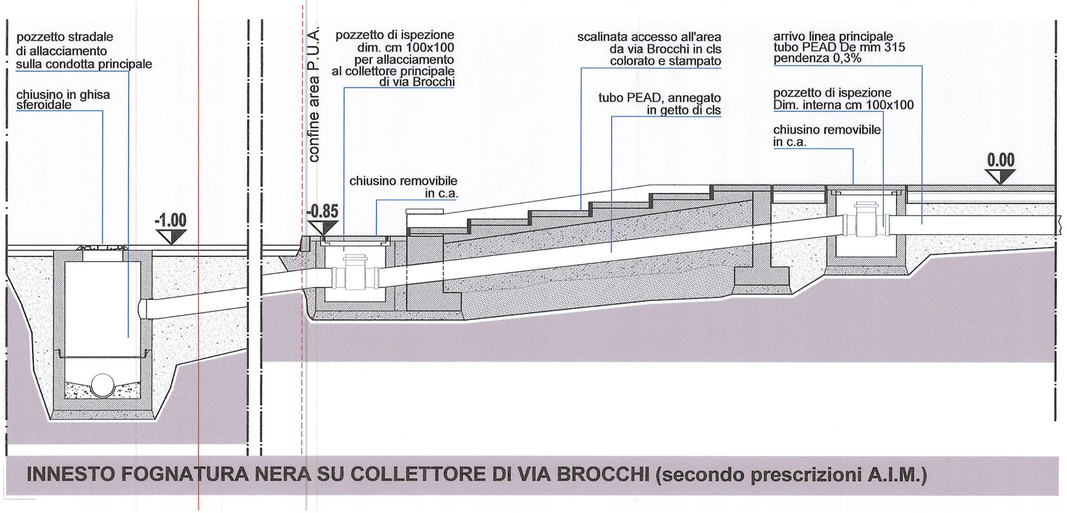

INNESTO FOGNATURA NERA SU COLLETTORE DI VIA BROCCHI (secondo prescrizioni A.I.M.)

RETI TECNOLOGICHE: ENERGIA ELETTRICA, PUBBLICA ILLUMINAZIONE, TELECOM, GAS METANO, TLC, ACQUEDOTTO

Scala 1:500 0 5 10 25m

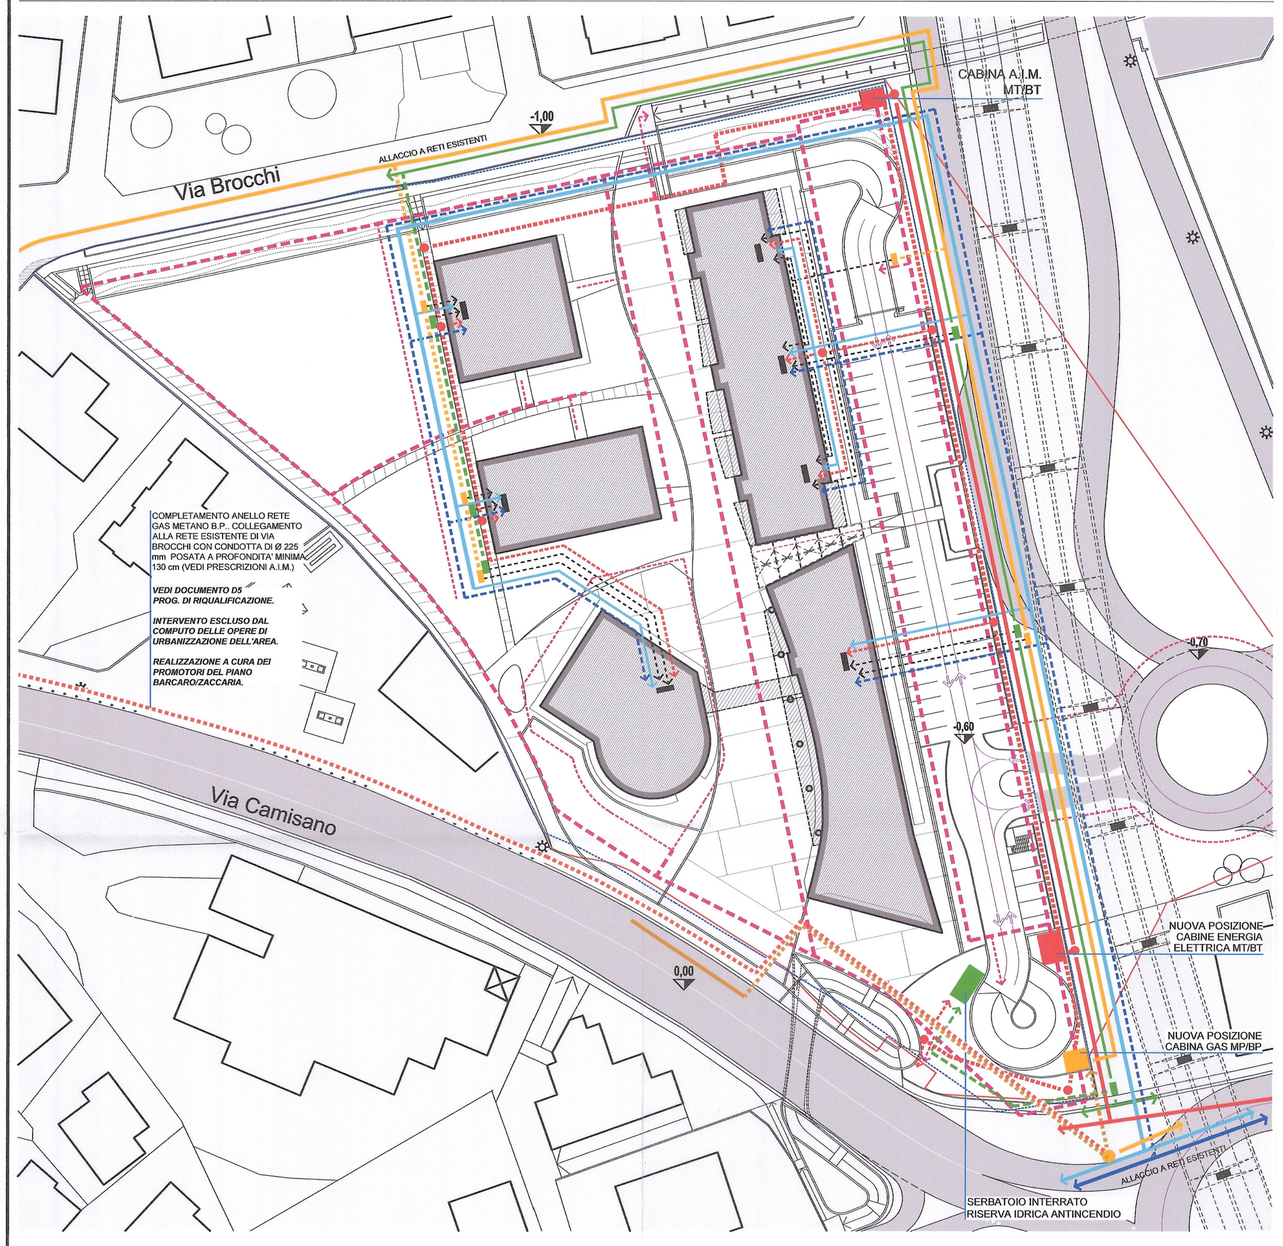

LEGENDA RETI TECNOLOGICHE DI PROGETTO

Sagome edifici di progetto *
* schema edilizio indicativo

Punti di consegna reti tecnologiche Aim, Telecom, TLC

FOGNATURA BIANCA
- Pozzetti di ispezione 100x100, 60x60
- Terminali di ispezione
- Caditoia 60x60
- Caditoia 40x40
- Condotta principale in cls Ø60
- Tubi in cls Ø mm 400, Ø mm 160
- Tubo microforato per drenaggio
- Condotta principale in cls sormontata da tubo di allaccio
- Area a verde attrezzato autodrenante

FOGNATURA NERA
- Pozzetto di ispezione o di allaccio agli edifici
- Condotta principale: tubo in PEAD coestruso a doppia parete Ø esterno mm 315 (classe SN8)
- Tubo di collegamento alla condotta principale in PEAD Ø mm 200

RETE ENERGIA ELETTRICA
- Linea M.T.
- Linea B.T. interrata di progetto
- Pozzetti di transito e di derivazione

RETE GAS
- Condotta gas B.P. esistente
- Condotta gas B.P. di progetto
- Condotta gas M.P. esistente
- Condotta gas M.P. di progetto (vedi tav. 07 - progetto definitivo di riqualificazione)
- Punto di consegna gas metano B.P.
- Allacciamenti privati (esclusi da computo op. di urbanizzazione)
- Completamento rete gas B.P. su via Camisano Ø minimo 225 mm, lunghezza 230 ml (escluso da computo op. di urbanizzazione)

RETE TELECOM
- Rete esistente
- Rete di progetto

RETE ACQUEDOTTO
- Condotta acqua esistente
- Condotta acqua di progetto
- Saracinesca DN 100 mm
- Allacciamenti privati (esclusi da op. di urbanizzazione)

RETE PUBBLICA ILLUMINAZIONE
- Rete P.I. di progetto

RETE TLC
- Predisposizione rete telecomando (tritubo per reti di fibre)