COPIA

PIANO DI LOTTIZZAZIONE "BENACO"

PIANO DI LOTTIZZAZIONE DI UN' INSULA IMMOBILIARE SITA A VICENZA IN LOCALITA' LAGHETTO, POSTA FRA LE VIE MAROSTICANA, LAGO MAGGIORE, LAGO DI GARDA, LAGO DI LUGANO

PROGETTO

IL DIRETTORE DEL DIPARTIMENTO DELLO SVILUPPO DEL TERRITORIO
F.to (Arch. Lorella Bressanello)

IL DIRETTORE DEL SETTORE URBANISTICA
F.to arch. FRANCO ZANETELLO

PLANIVOLUMETRICO
E PROFILI ALTIMETRICI
scala 1:500

2

I proponenti:
BLUE HILL S.r.l.
Annetta Sndr. Jagerm Vyp
Leandro Eleonore
Massimo Antonio:
Alessandro Alessandro
Mario Pasquale
Dal Pozzo Paola
Cristina Paola

I progettisti:
geom. Domenico Fortuna
progettista responsabile

arch.Sebastiano Zanetello
impianto urbanistico

Ordine degli Architetti Pianificatori, Paesaggisti e Conservatori Provincia di Vicenza
Sezione A
SEBASTIANO ZANETELLO n° 360

Sebastiano Zanetello

ALLEGATO ALLA DELIBERA CONS.
N. 36 DEL 07 NOV. 2004
Il PRESIDENTE
F.to SPARZAGO
Il Segretario Gen.le
F.to VEZZARO

studio Fortuna
contra' Canove Vecchie, 4 36100 Vicenza tel.: 0444 322 835 tel./fax 0444 540 713 e-mail: studiofortunadomenico@tin.it

PROFILO A-A

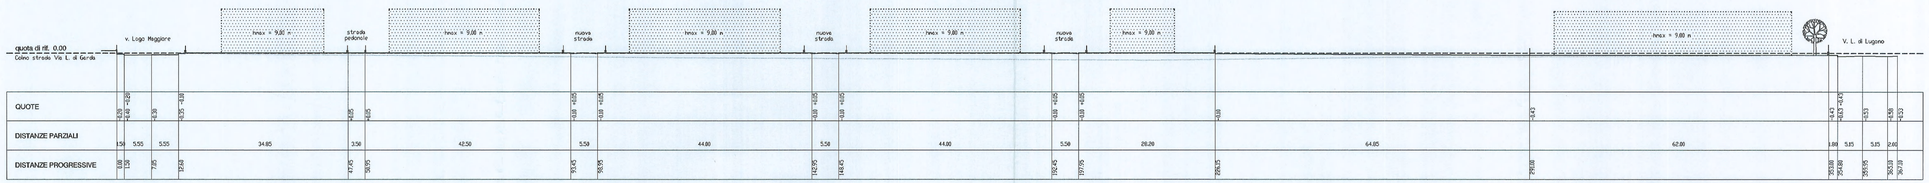

PROFILO B-B

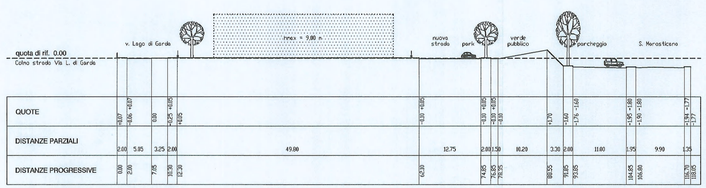

LEGENDA

- AMBITO DI INTERVENTO
  superficie = 31 430 mq
  perimetro = 965 m
- PIANO DI LOTTIZZAZIONE
  superficie = 29 205 mq
  perimetro = 941 m
- LOTTI DI PROGETTO
- FABBRICATI ESISTENTI
- PROFILO DI MASSIMO INGOMBRO
- rampa di raccordo tra quota marciapiede e strada
- attraversamento pedonale
- passo carrabile