COPIA

PIANO DI LOTTIZZAZIONE "BENACO"

PIANO DI LOTTIZZAZIONE DI UN' INSULA IMMOBILIARE SITA A VICENZA IN LOCALITA' LAGHETTO, POSTA FRA LE VIE MAROSTICANA, LAGO MAGGIORE, LAGO DI GARDA, LAGO DI LUGANO

IL DIRETTORE DEL SETTORE URBANISTICA
F.to arch. Franco Zanella

PROGETTO

IL DIRETTORE DEL DIPARTIMENTO
DELLO SVILUPPO DEL TERRITORIO
F.to (Arch. Lorella Bressanello)

12

PARTICOLARI : PIANTA - 1
scala 1:200

i proprietari:

BLUE HILL S.p.A.

Arnetta S.r.l.

i progettisti:

geom. Domenico Fortuna
progettista responsabile

arch.Sebastiano Zanetello
impianto urbanistico

Ordine degli Architetti
Pianificatori, Paesaggisti e
Conservatori Provincia di Vicenza
ARCHITETTO
Sezione A/a
SEBASTIANO
ZANETELLO
n° 368

Sebastiano Zanetello

ALLEGATO ALLA DELIBERA CONS.
N. ...36..... DEL ...07 NOV. 2004

Il Presidente
F.to SARRACCO V.

Il Segretario Gen.le
F.to VEZZARO

studio Fortuna

contra' Canove Vecchie, 4 36100 Vicenza tel.: 0444 322 835 tel./fax: 0444 540 713 e-mail: studiofortunadomenico@tin.it

LEGENDA

▩ FABBRICATI ESISTENTI

▨ FABBRICATI DI PROGETTO

▨ rampa di raccordo tra quote marciapiede e strada

⇨ passo carraio

L ● corpo illuminante di progetto

ESSENZE ARBOREE DI PREGIO ESISTENTI

CL Cedrus libani

ESSENZE ARBOREE DI PROGETTO

TP Tilia platyphillos

AP Acer platanoides "Krimson king"

LA Laburnum amagyroides

AA Acer palmatum 'Atropurpureum'

siepe di Pyracantha coccinea

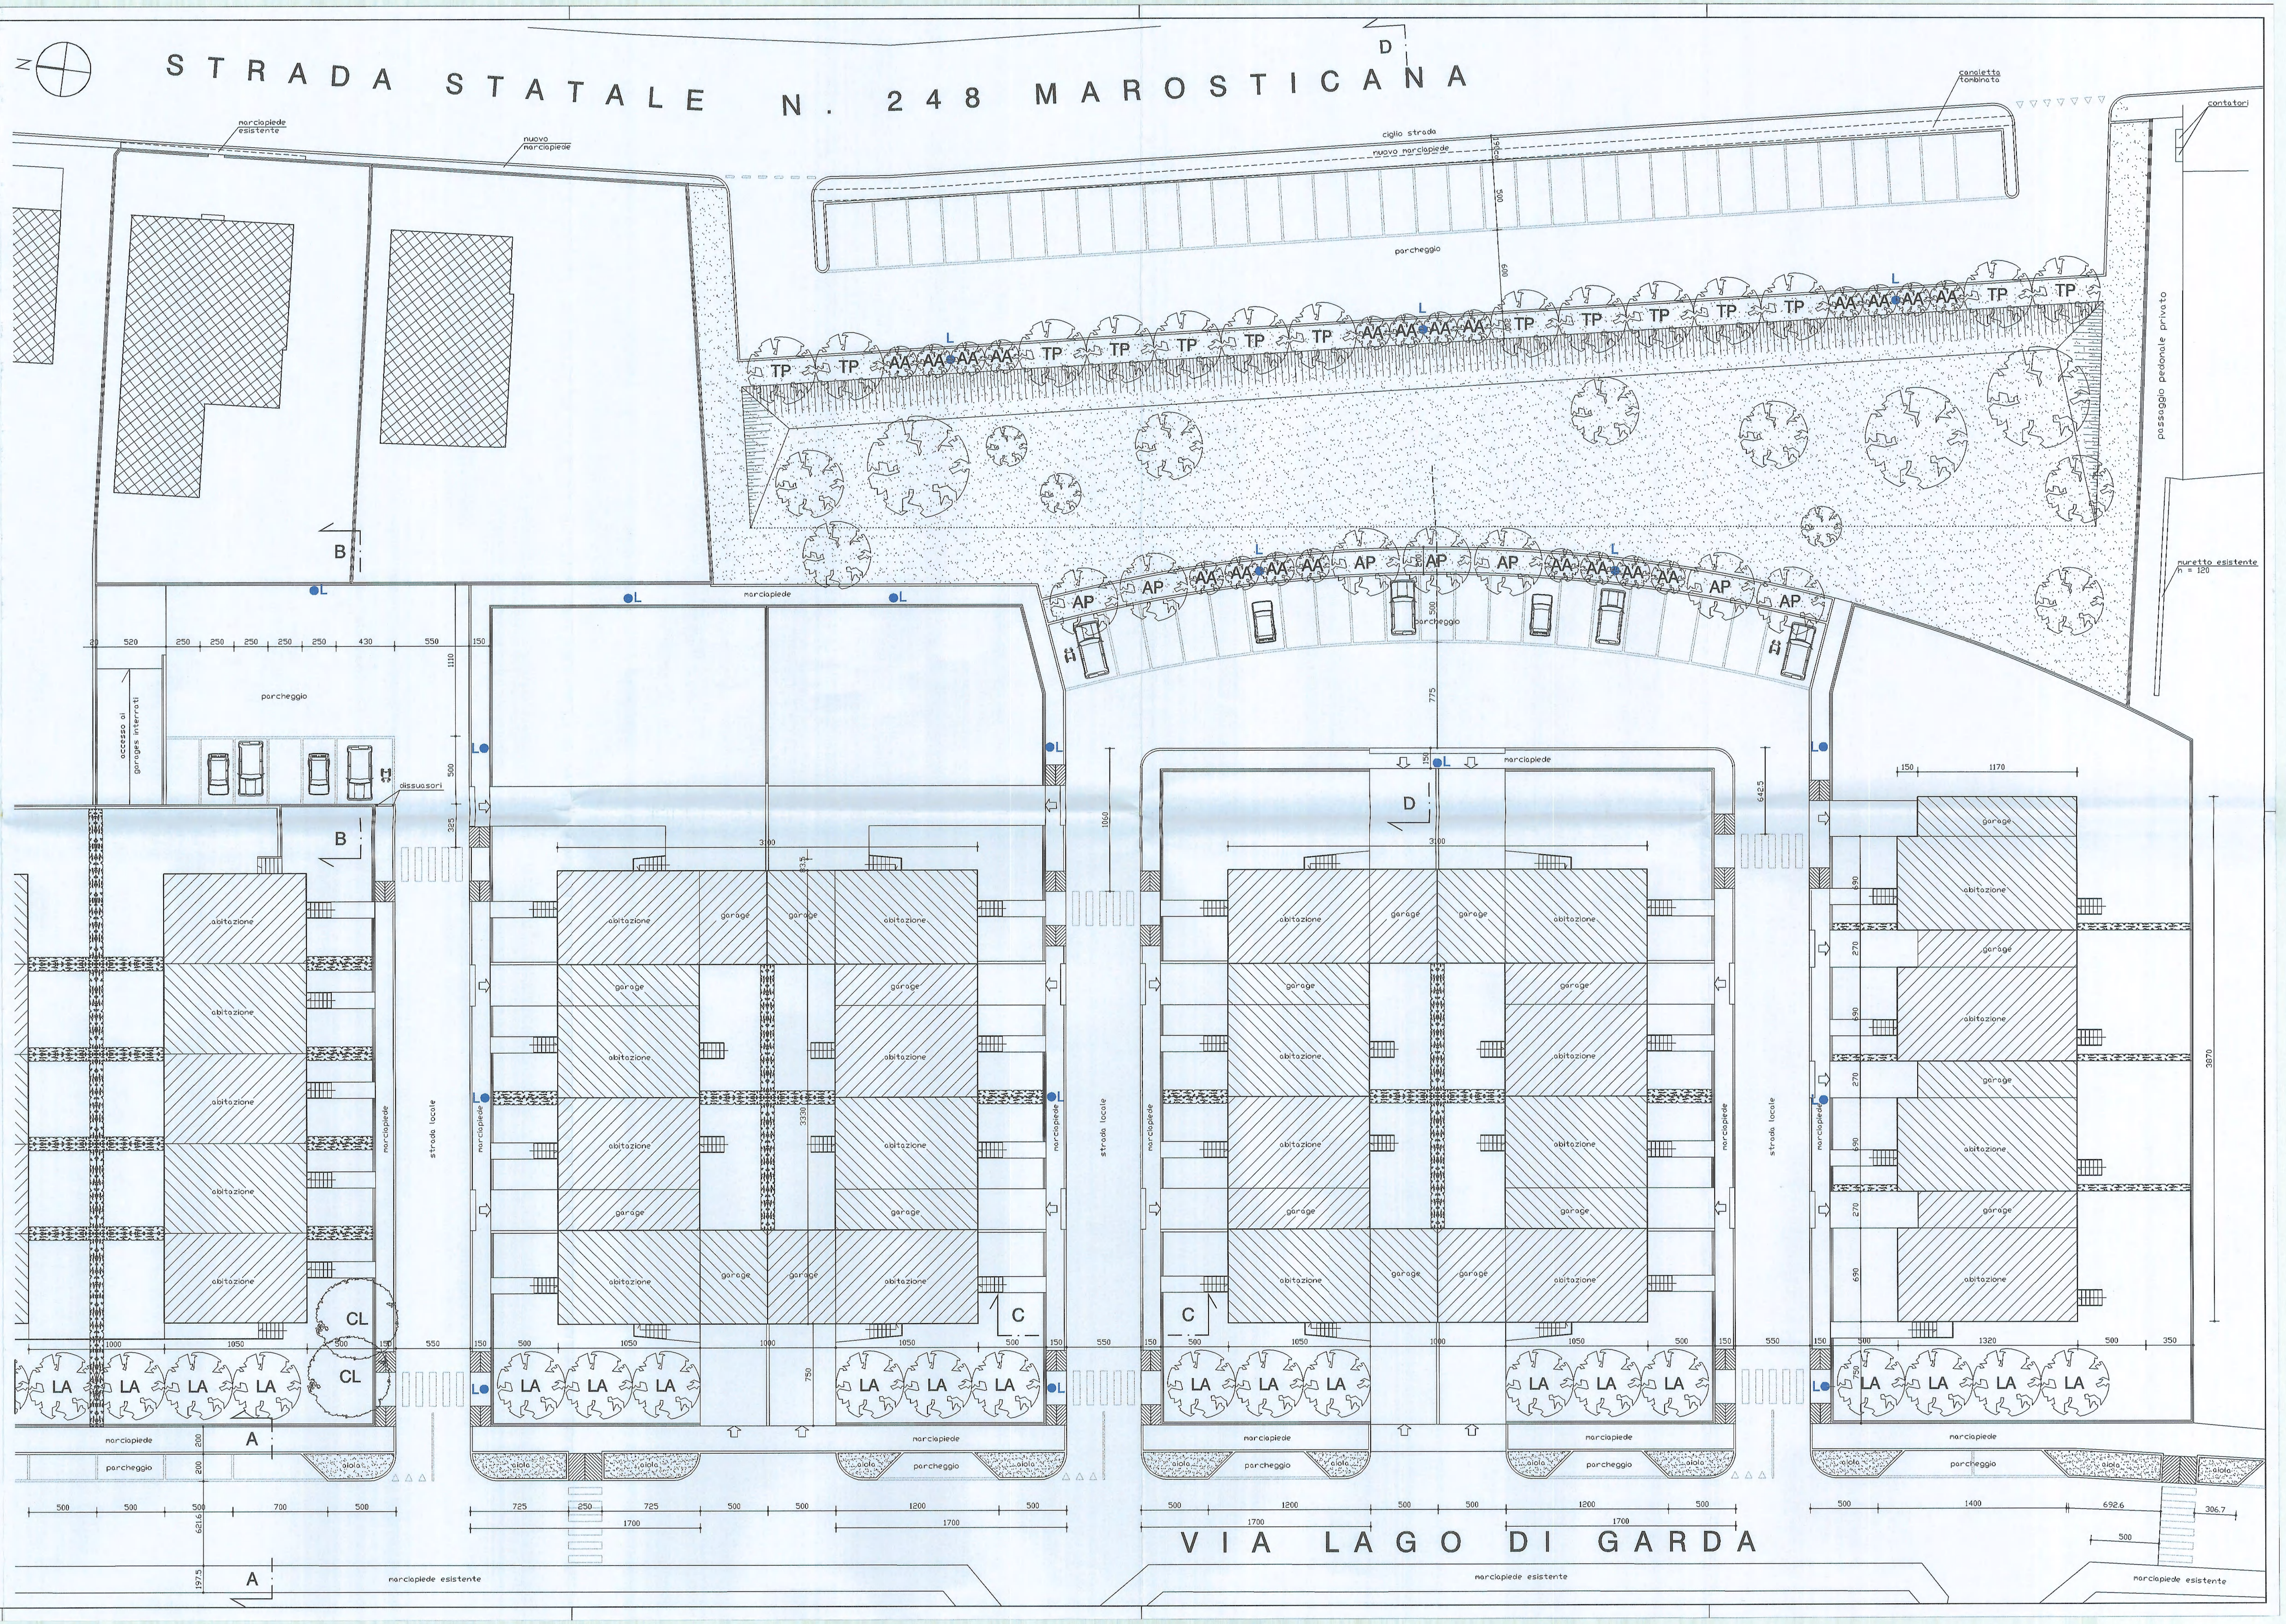
STRADA STATALE N. 248 MAROSTICANA
VIA LAGO DI GARDA
marciapiede esistente
nuovo marciapiede
ciglio strada
canaletta tombinata
contatori
parcheggio
passaggio pedonale privato
muretto esistente h = 120
accesso ai garages interrati
dissuasori
marciapiede
strada locale
abitazione
garage
aiola
TP
AA
AP
LA
CL
L
A
B
C
D
190
500
600
200
775
150
642.5
1060
1110
325
3100
83.5
3330
750
3870
690
270
1170
20
520
250
430
550
1000
1050
1320
350
725
1200
1700
700
1400
692.6
306.7
621.6
197.5