COPIA

PIANO DI LOTTIZZAZIONE "BENACO"

PIANO DI LOTTIZZAZIONE DI UN' INSULA IMMOBILIARE SITA A VICENZA IN LOCALITA' LAGHETTO, POSTA FRA LE VIE MAROSTICANA, LAGO MAGGIORE, LAGO DI GARDA, LAGO DI LUGANO

IL DIRETTORE DEL SETTORE URBANISTICA
f.to arch. Annalisa Garofalo

IL DIRETTORE DEL DIPARTIMENTO DELLO SVILUPPO DEL TERRITORIO
f.to arch. Lucio Cracina (vicario)

PROGETTO

PARTICOLARI : SEZIONI
scala 1:100; 1:10

14

I proprietari:

BLUE HILL S.p.A.

Annetta Sat Jappelli Vgo

I progettisti:

geom. Domenico Fortuna
progettista responsabile

arch.Sebastiano Zanetello
impianto urbanistico

Ordine degli Architetti Pianificatori, Paesaggisti e Conservatori Provincia di Vicenza
SEBASTIANO ZANETELLO n° 356

ALLEGATO ALLA DELIBERA CONS.
N. 3e DEL 07 NOV. 2004
Il Presidente
f.to Sorrasso
Il Segretario Gen.
f.to Vezzaro

studio Fortuna

contrà Canove Vecchie, 4 36100 Vicenza tel. 0444 322 835 tel./fax 0444 540 713 e-mail: studiofortunadomenico@tin.it

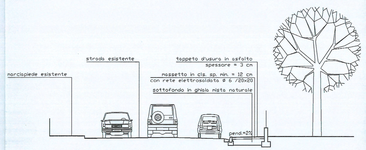

SEZIONE A-A
1:100

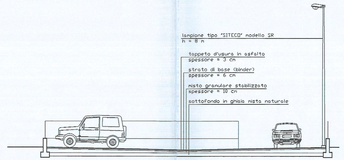

SEZIONE B-B
1:100

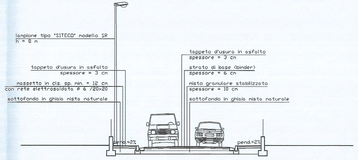

SEZIONE C-C
1:100

PLINTO PREFABBRICATO PER PALI DI ILLUMINAZIONE PUBBLICA
scala 1:10

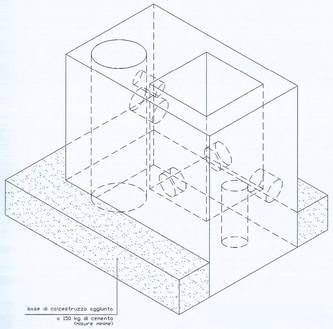

ASSONOMETRIA ISOMETRICA

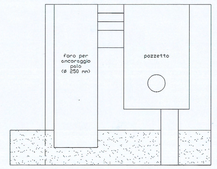

VISTA LATERALE

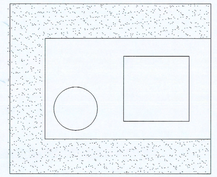

VISTA DALL'ALTO

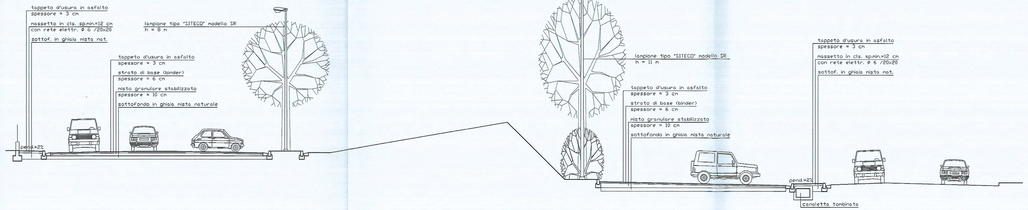

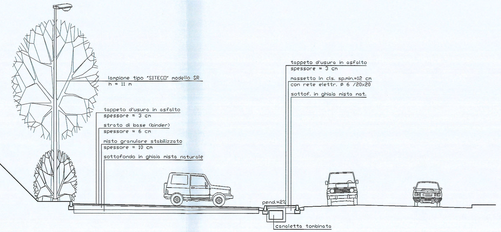

SEZIONE D-D
1.100

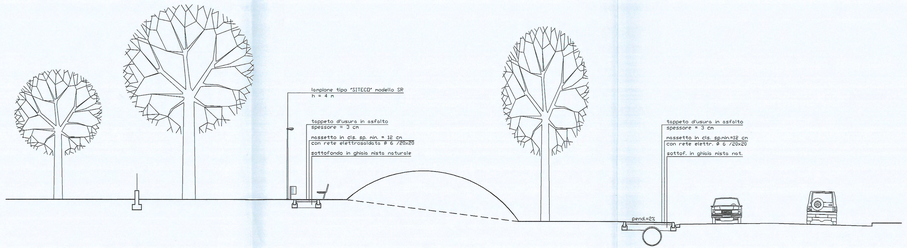

SEZIONE E-E
1:100

SEZIONE TIPO PER POSA CAVIDOTTI MULTIPLI
scala 1:10
misure in mm

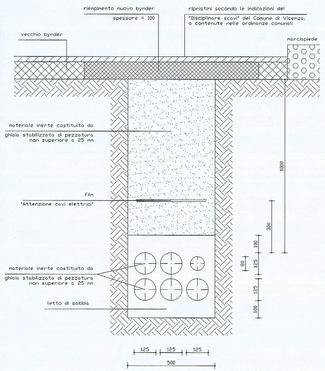

Le indicazioni previste sono da ritenersi orientative e comunque soggette alle prescrizioni degli enti o privati proprietari delle strade o aree oggetto degli interventi