




PROFILO LONGITUDINALE RETE ACQUE BIANCHE SU NUOVA STRADA DI PIANO (Tratto C-D)

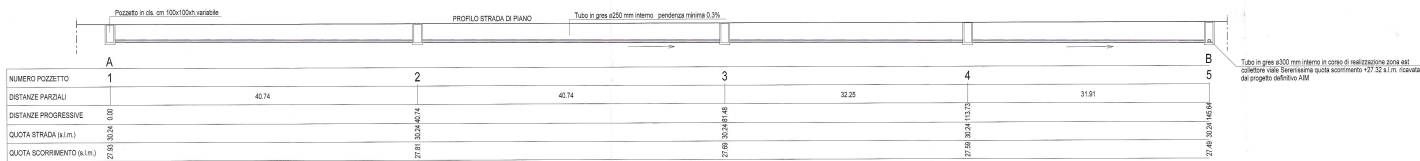


PROFILO LONGITUDINALE RETE ACQUE NERE SU NUOVA STRADA DI PIANO (Tratto A-B)

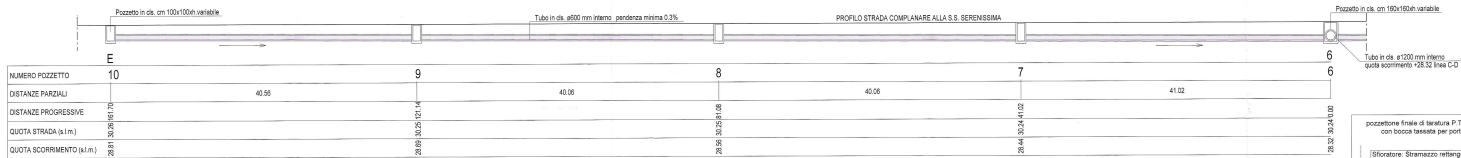


PROFILO LONGITUDINALE RETE ACQUE BIANCHE SU STRADA COMPLANARE ALLA S.S. SERENISSIMA (Tratto E-6)

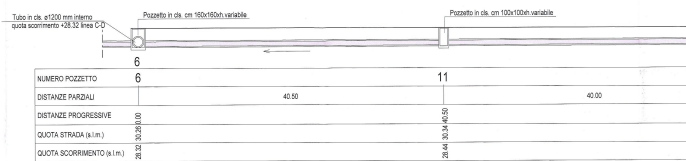


PROFILO LONGITUDINALE RETE ACQUE BIANCHE SU STRADA COMPLANARE ALLA S.S. SERENISSIMA (Tratto 6-11)

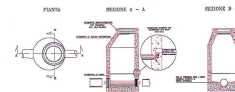


POZZETTO DI ISPEZIONE ø 1200 mm PER FOGNATURE A GRAVITÀ

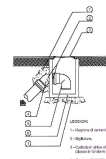

CADITOIA STRADALE FOGNATURA ACQUE METEORICHE

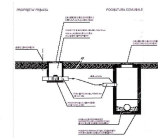

ALLACCIAMENTO UTENZA RETI DI FOGNATURA NERA E BIANCA

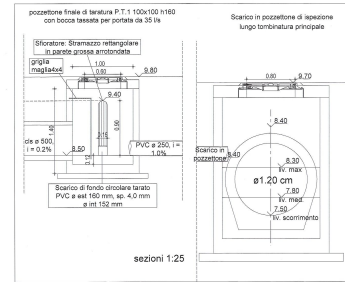

sezioni 1:25






Scala: 1:200





