


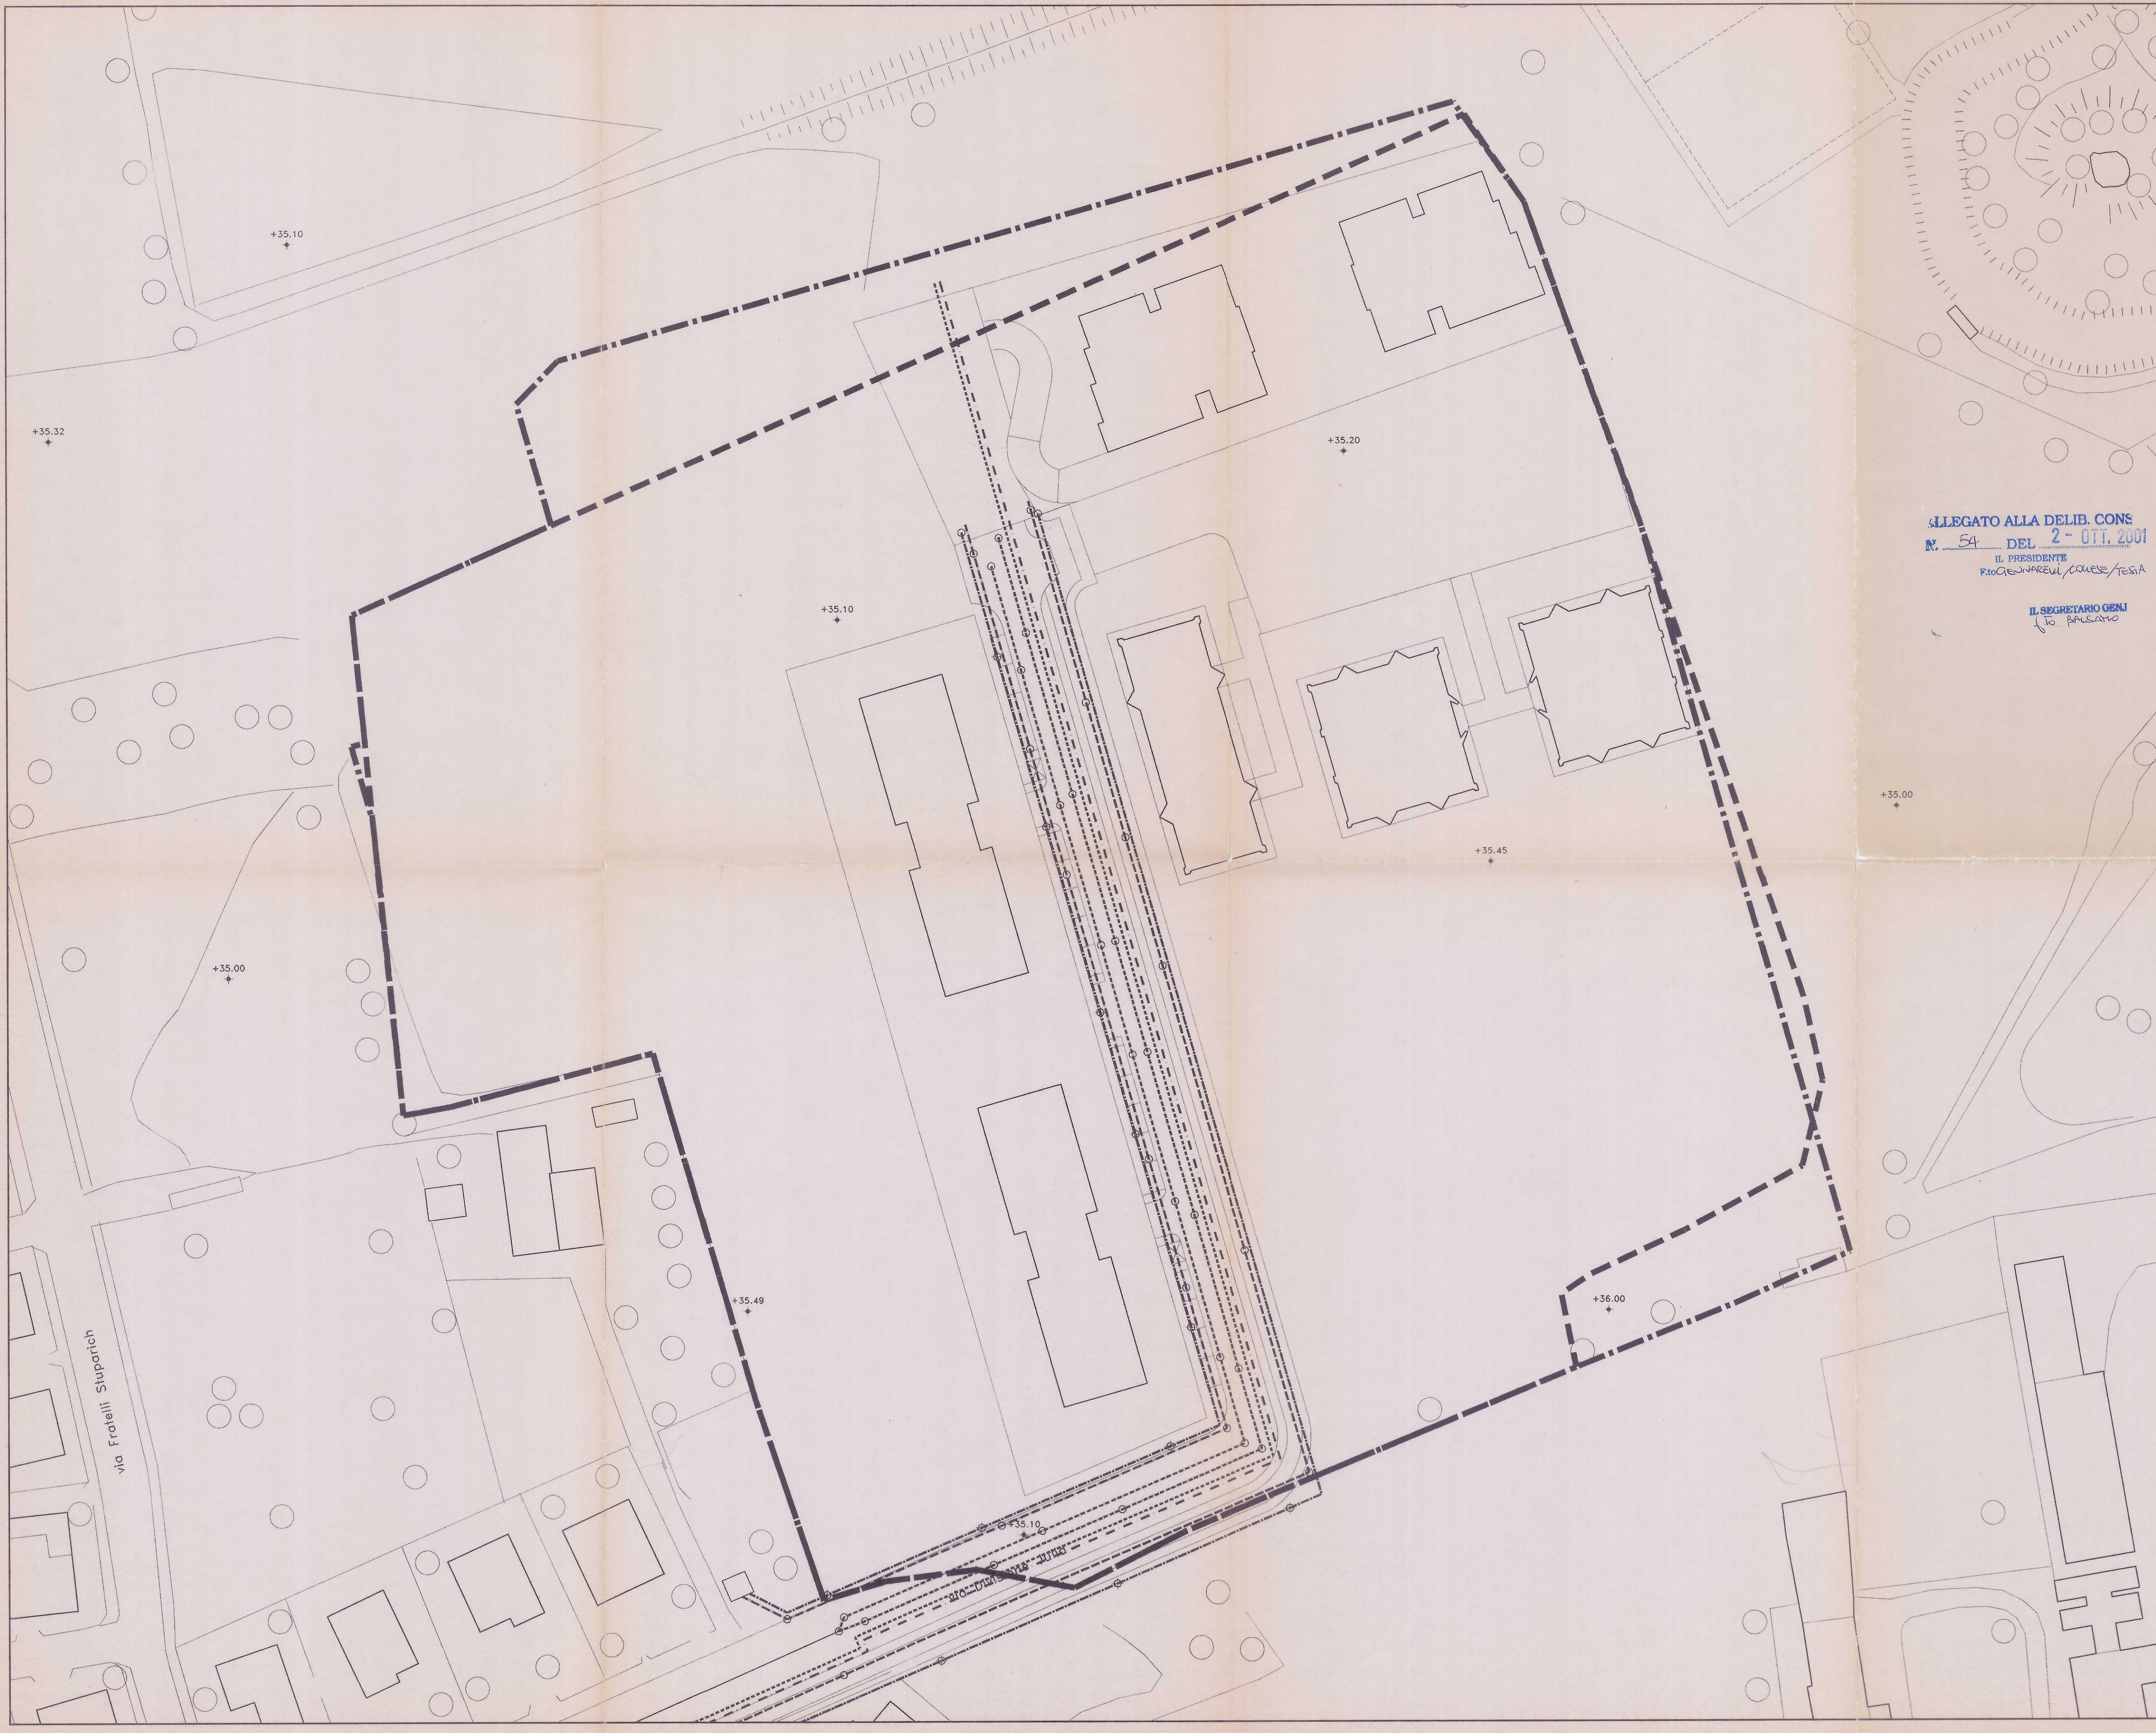

Assessore all'Amministrazione e al Controllo del Territorio
Avv. Pierantonio Zanettin
Segretario Generale
Dott. Letterio Balsamo
Direttore Dipartimento Territorio
Arch. Loredella Bressanello
Direttore Settore Urbanistica
Arch. Franco Zanella

Progettista
FORMAURBIS
Davide Cornago, urbanista
Luca Bonetti, architetto
v. Italia 227, Sesto S. Giovanni (MI) - tel. 022489791
Progetto
**PROGETTO PRELIMINARE DEL
PIANO PARTICOLAREGGIATO PP9**

Titolo tavola
**PLANIMETRIA DELLO
STATO DI FATTO**

Scala
1:500
Base
Formato
A1
Filenome

Data
24 novembre 2000 - aggiornamento 18 aprile 2001

Note
le informazioni sui sottoservizi sono state fornite
dagli uffici tecnici delle AIM

**ALLEGATO ALLA DELIB. CONS
N. 54 DEL 2- OTT. 2001**
IL PRESIDENTE
F.to Crescenzi / COMES / TESIA
IL SEGRETARIO GEN.
F.to Balsamo

IL DIRETTORE DEL SETTORE URBANISTICA
Arch. Franco Zanella



LEGENDA

- Perimetro di progetto del PP9
- Perimetro del PP9 da PRG

Sottoservizi esistenti

- Fognature nere
- Fognature bianche
- Fognature miste
- Acquedotto
- Metano
- Rete ENEL
- Rete telefonica
- Camerette e pozzetti d'ispezione
- Lampioni
- Rete illuminazione pubblica

