


SEZIONE AA'

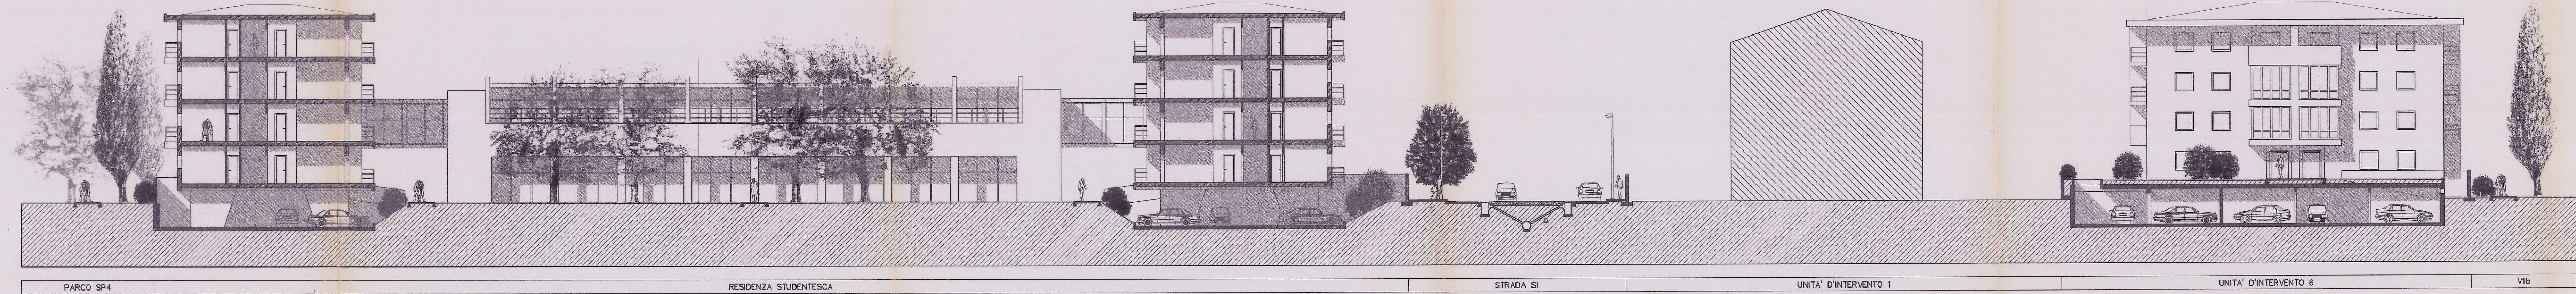

SEZIONE BB'

