


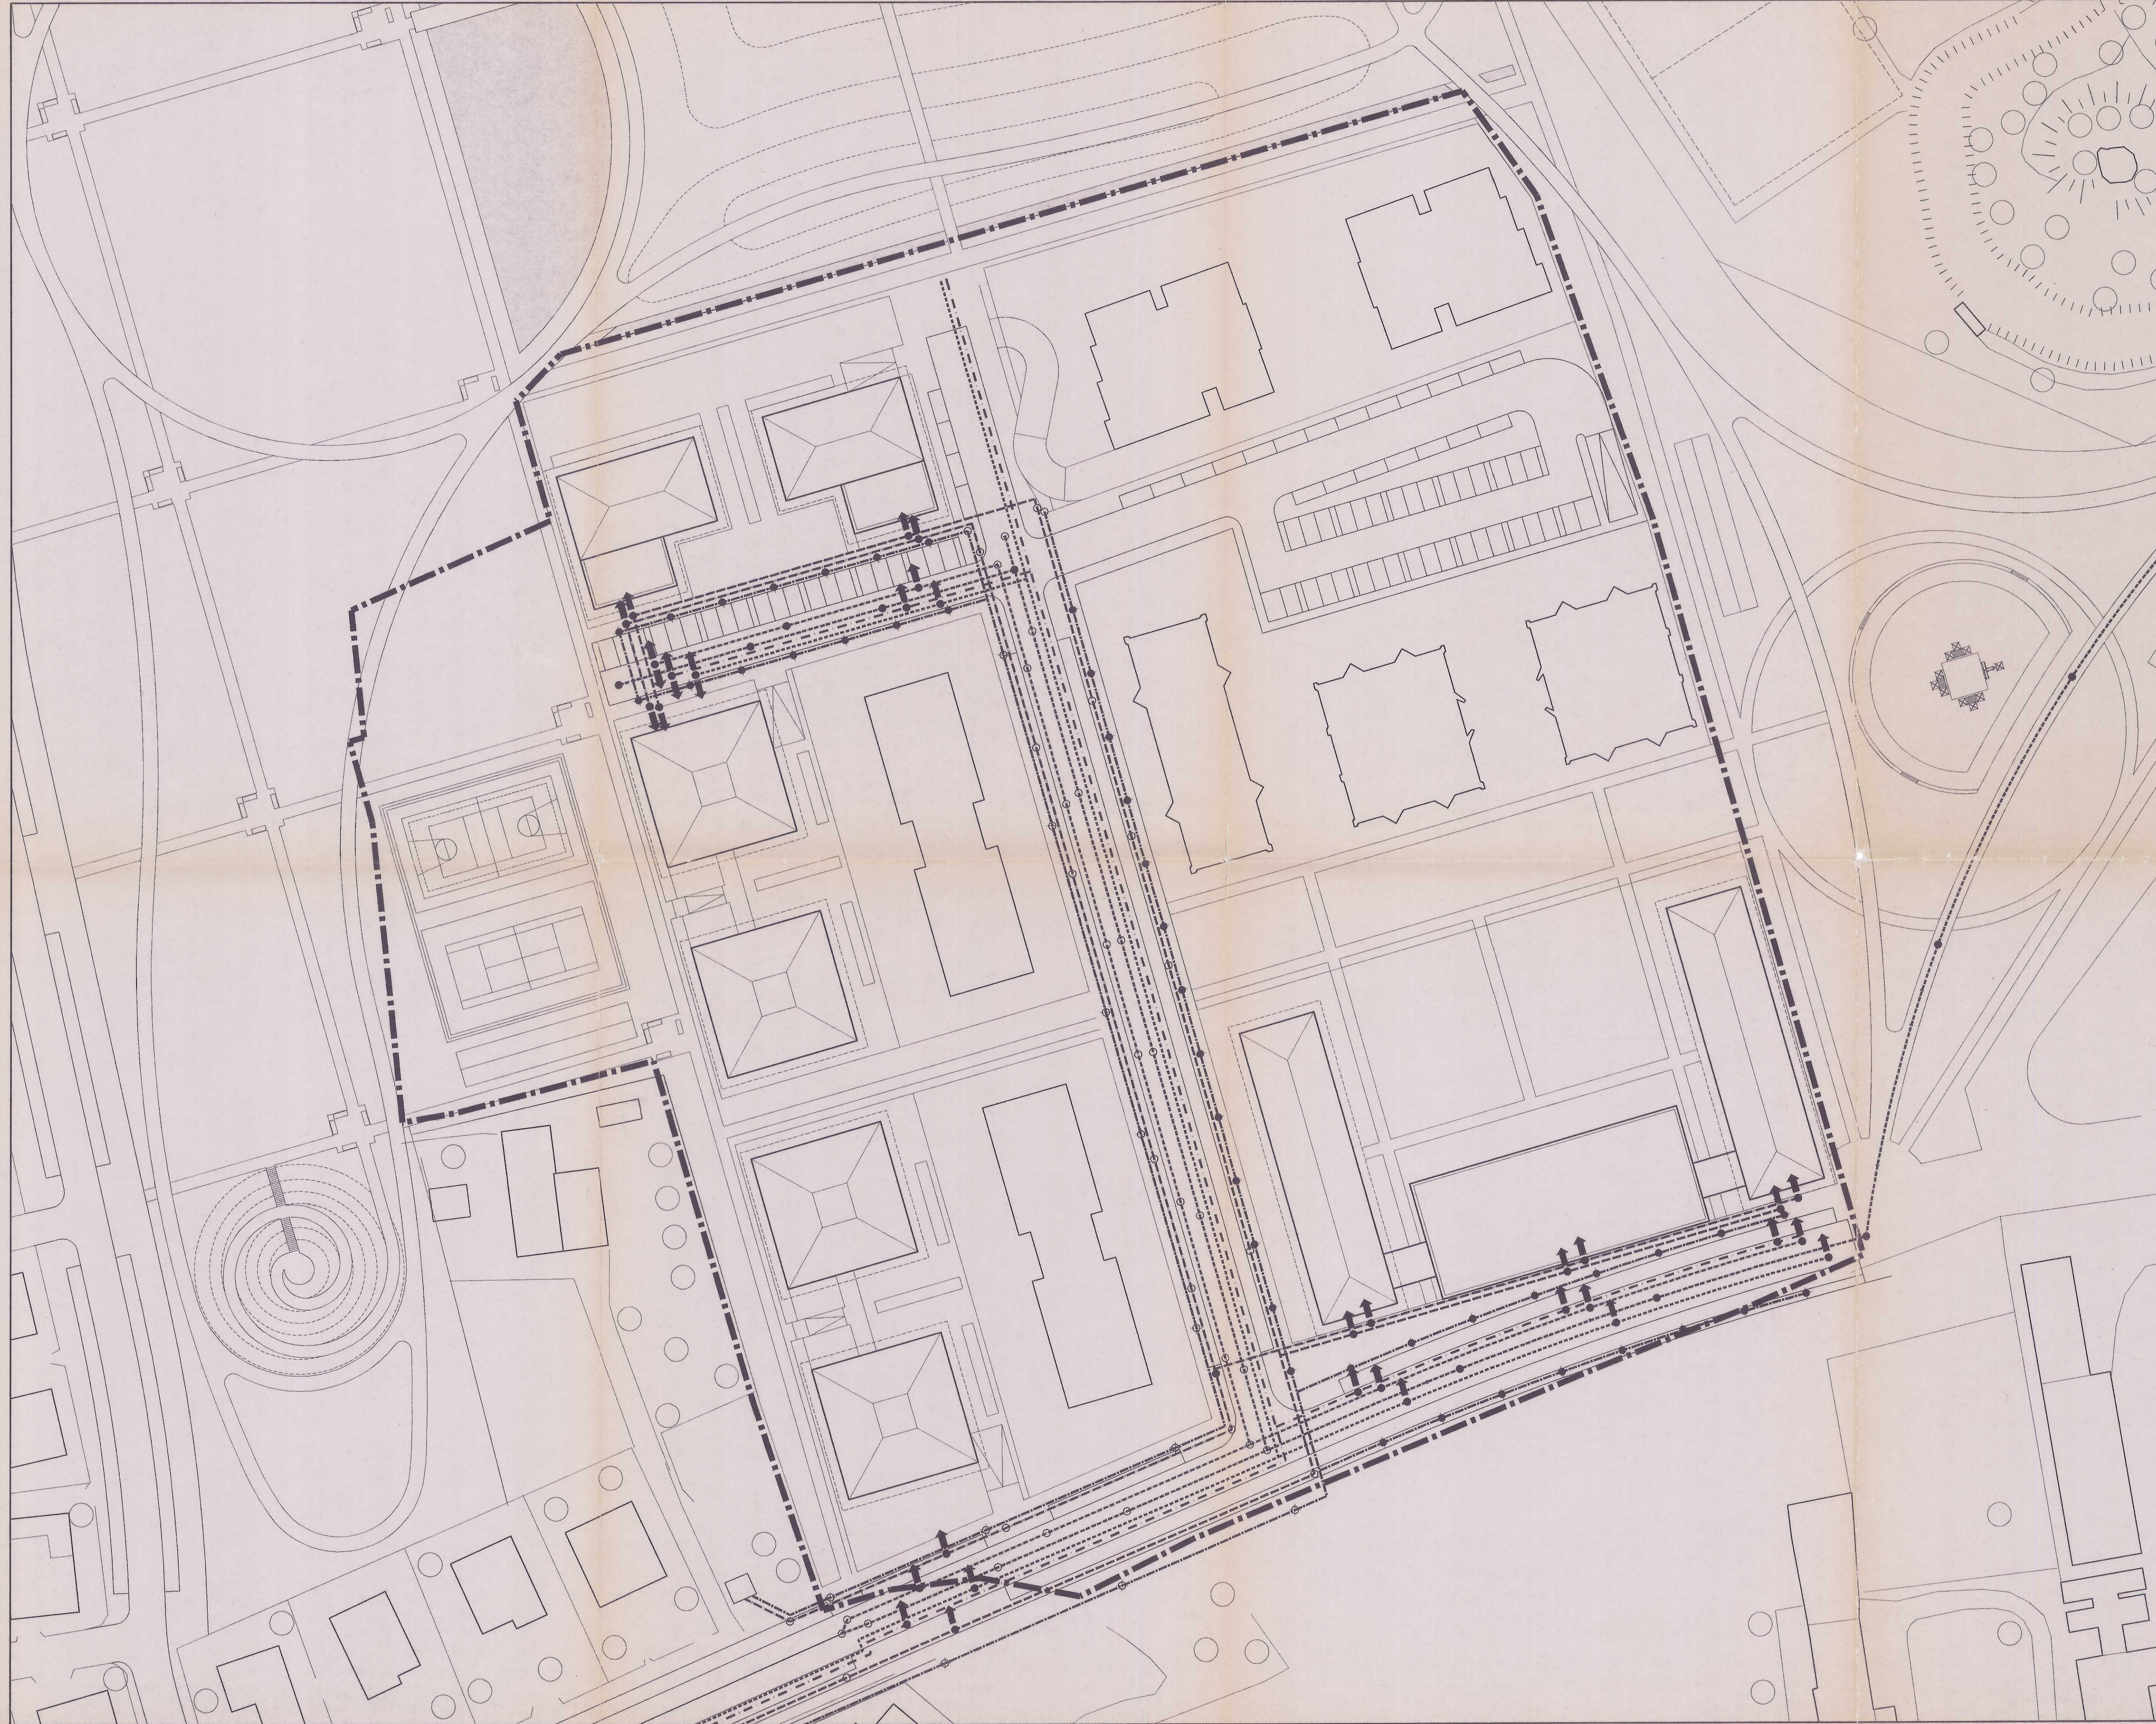

RACCIATO DEL COLLETTORE ACQUE BIANCHE



COMUNE di VICENZA

Assessore all'Amministrazione e al Controllo del Territorio
Avv. Pierantonio Zanettin

Segretario Generale
Dott. Letterio Balsamo

Direttore Dipartimento Territorio
Arch. Lorella Bressanello

Direttore Settore Urbanistica
Arch. Franco Zanella

Progettista
FORMAURBIS
Davide Cornago, urbanista
Luca Bonetti, architetto
v. Italia 227, Sesto S. Giovanni (MI) - tel. 022489791

Progetto
PROGETTO PRELIMINARE DEL
PIANO PARTICOLAREGGIATO PP9

Numero
1.5

TITOLO tavola
TRACCIATI DI MASSIMA
DELLE RETI TECNOLOGICHE

Scala
1:500 - 1:4000

Formato
1050X594

Base
Filename

Data
24 novembre 2000 - aggiornamento 18 aprile 2001

Note
Il disegno delle aree a verde SP4, esterne
all'ambito PP9, non è vincolante.
Non vengono riportati gli allacciamenti alle UI
già realizzate o in avanzata fase di realizzazione

ALLEGATO ALLA DELIB. CONS.
SA DEL 2 - OTT. 2001
IL PRESIDENTE
RICCARDO DI CARO / RSM

IL SEGRETARIO GENL
Avv. Balsamo

IL DIRETTORE DEL SETTORE URBANISTICA
Arch. Franco Zanella

IL DIRETTORE DEL SETTORE URBANISTICA
Arch. Franco Zanella

IL DIRETTORE DEL SETTORE URBANISTICA
Arch. Franco Zanella

LEGENDA

Perimetro del PP9

Reti tecnologiche

Fognature nere

Fognature bianche

Fognature miste

Acquedotto

Metano

Rete ENEL

Rete telefonica

Camerette e pozzetti d'ispezione esistenti

Camerette e pozzetti d'ispezione di progetto

Derivazioni alle utenze

Rete illuminazione pubblica

Lampioni esistenti

Lampioni di progetto