

140

prog. n°

ALFREDO e MIRCO ZENGIARO Architetti Associati
c.trà Pescherie Vecchie 19, 36100 VICENZA
tel. 0444-542608 fax. 0444-545283

COPIA

8

tav. n°

Comune di Vicenza

PIANO DI LOTTIZZAZIONE "P.A.C. 1"
via Caminer

- SEZIONI STRADALI -
- PROFILO LONGITUDINALE -

1: 100//1: 50

data 21.04.1999

agg. 08.11.1999

rif.

il progettista: Arch. Mirco Zengiaro

i proprietari:

Oasis s.r.l.
Fratelli Fracasso
Visonà Ermenegildo
Fratelli Visonà e
Zarantonello Luciana
BORIBELLO ROBERTO


Dott. Arch.
MIRCO ZENGIARO
ORDINE ARCHITETTI
PROV. VI
25/3

OASIS IMMOBILIARE s.r.l.
Società a partecipazione Unica


ALLEGATO ALLA DELIB. CONS.
N. 88 DEL 28 NOV. 2000

IL PRESIDENTE
P.to GAVARENI


IL SEGRETARIO GEN. SUP.
P.to SACCARA

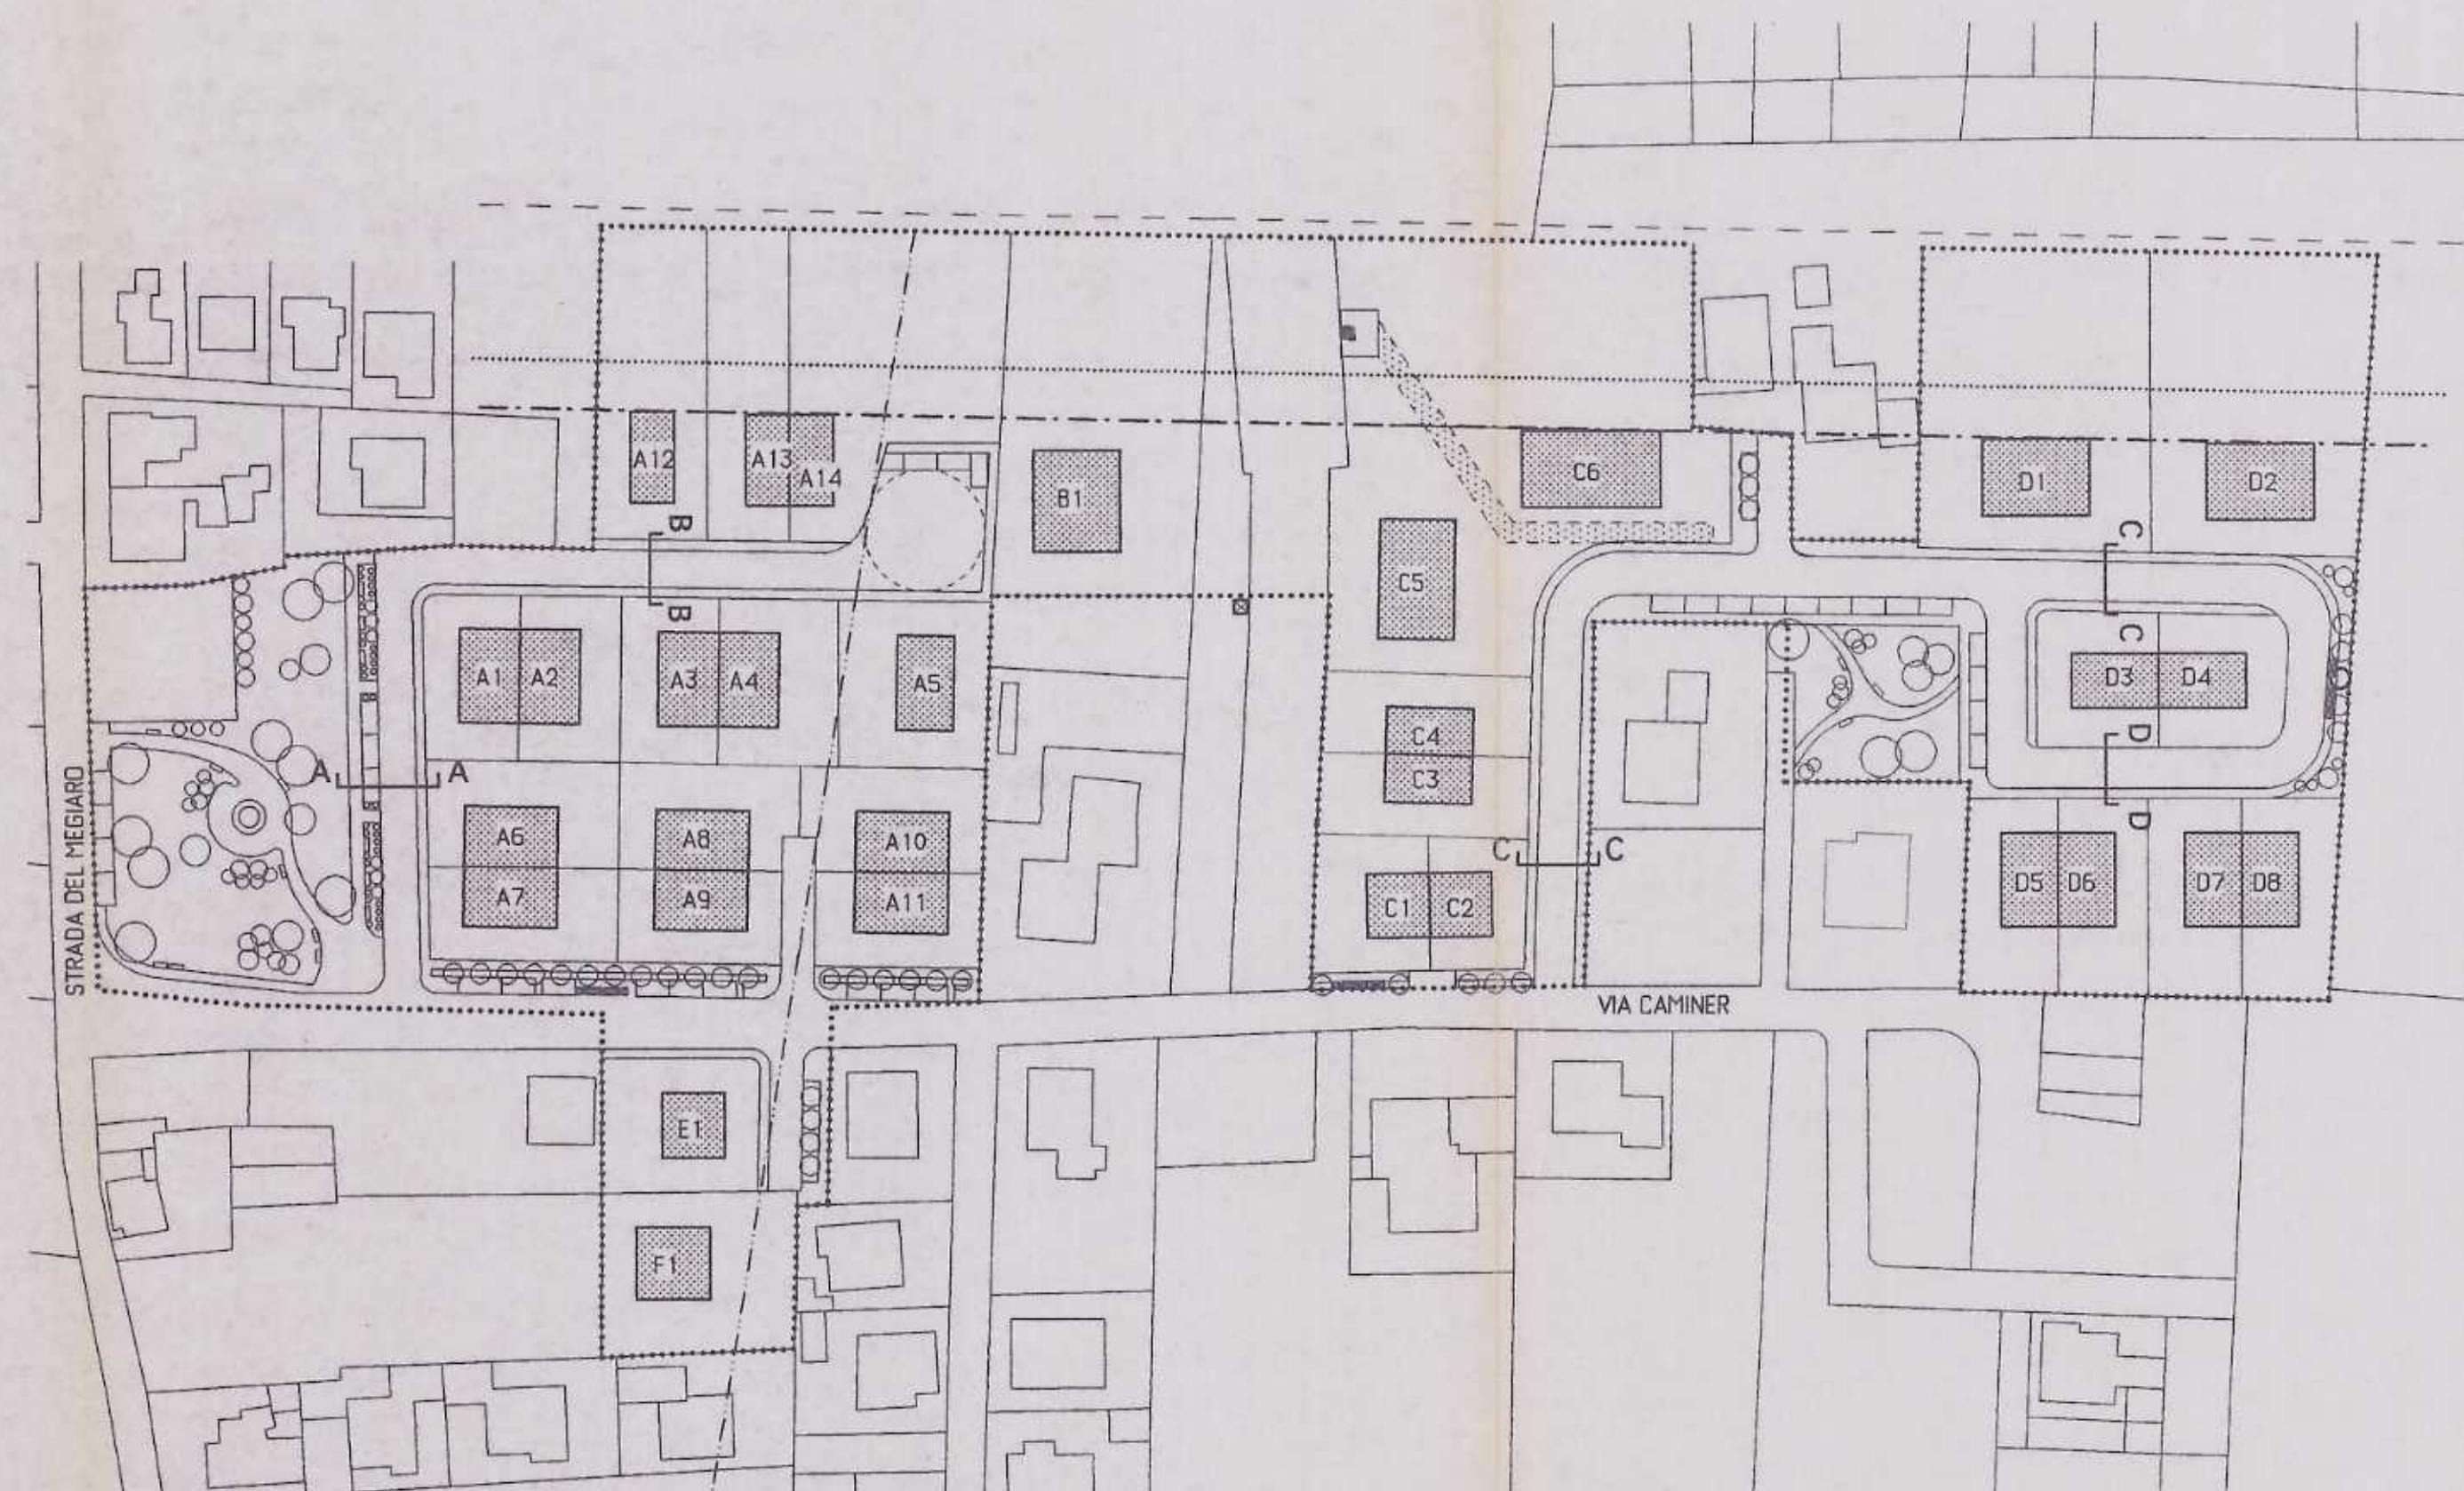


PLANIMETRIA scala 1:1000

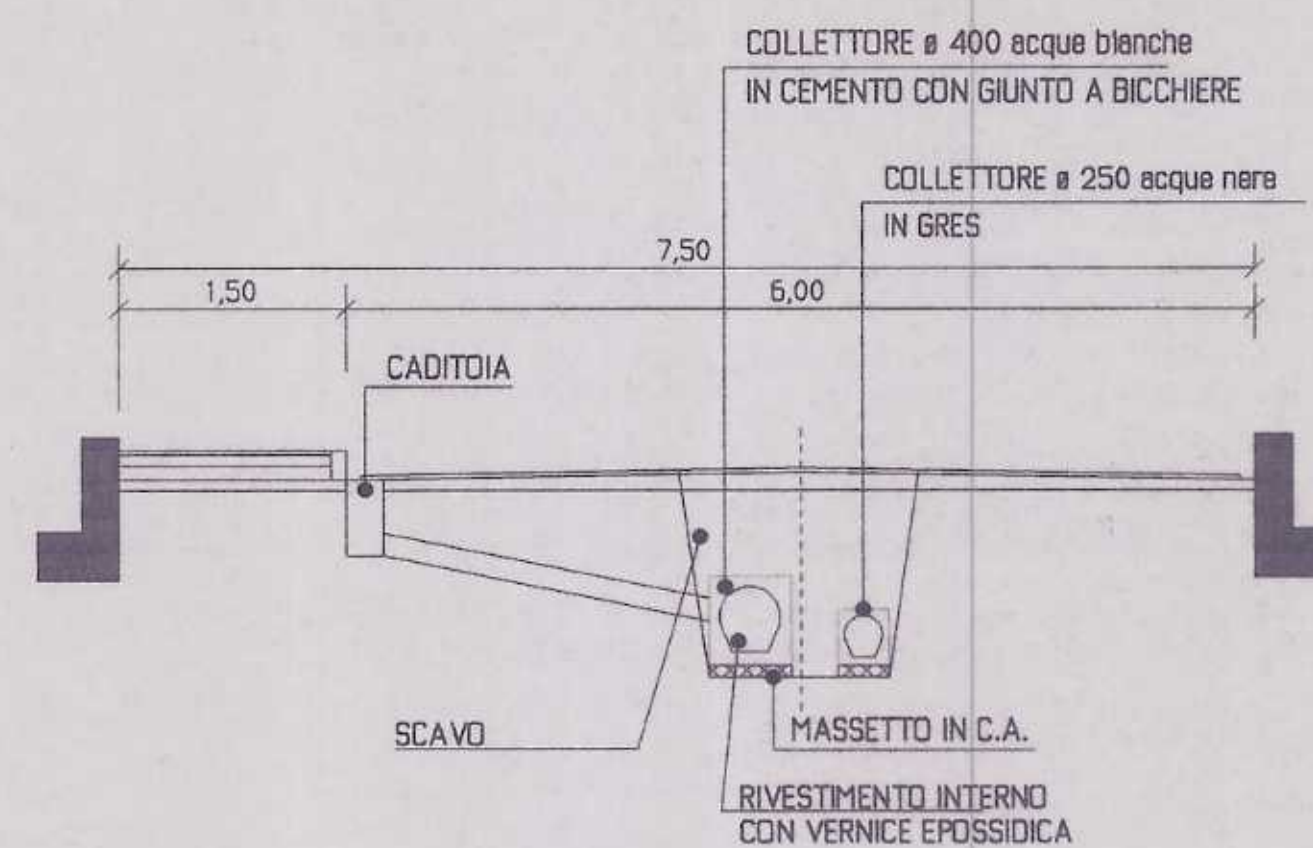


PART. CADITOIE

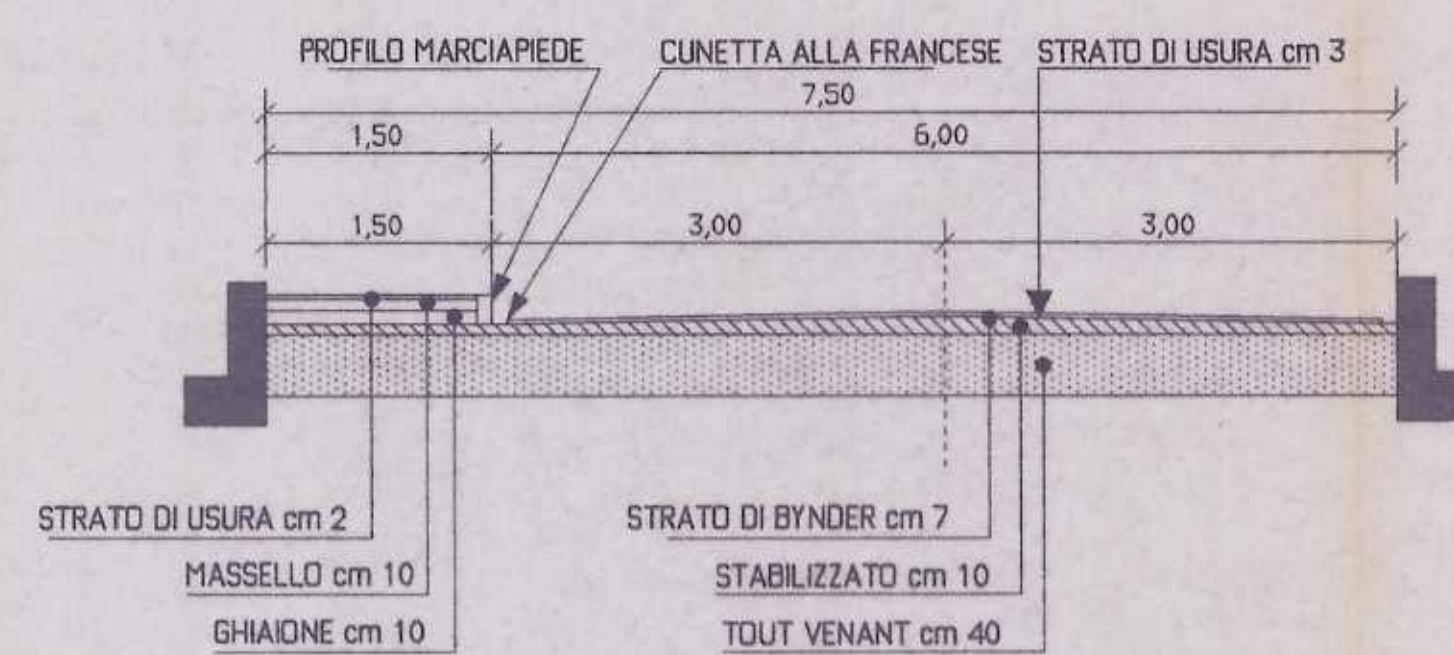


SEZIONE STRADALE TIPO

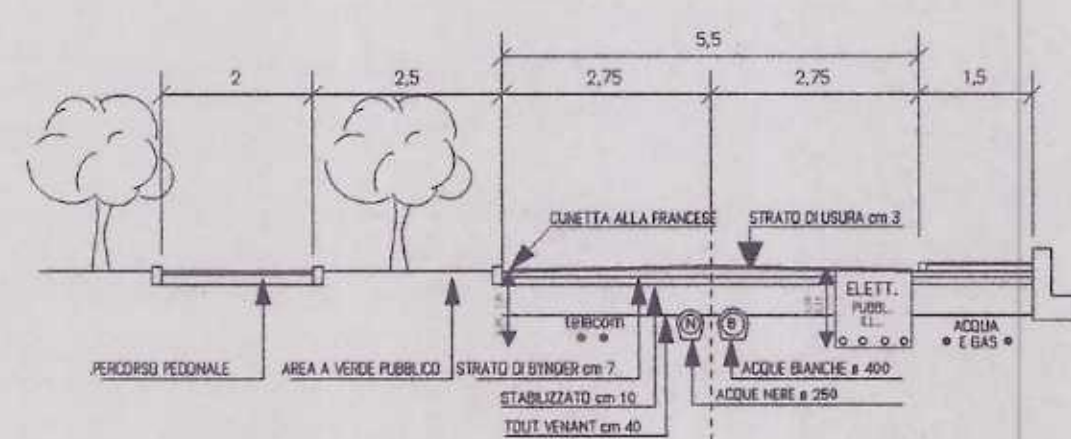


SEZIONE TIPO A-A

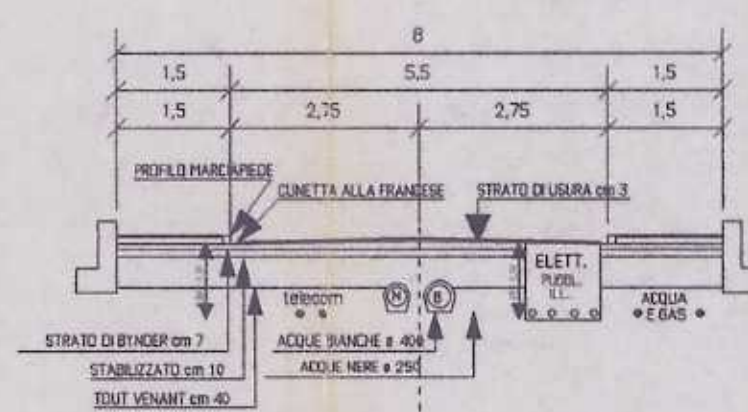

SEZIONE TIPO B-B

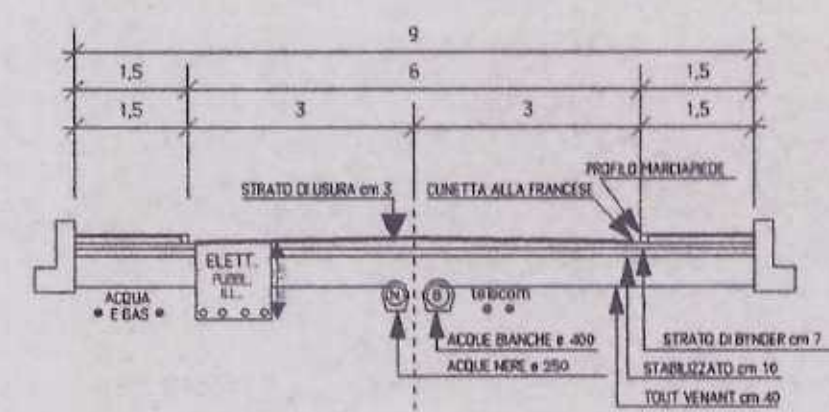

SEZIONE TIPO C-C

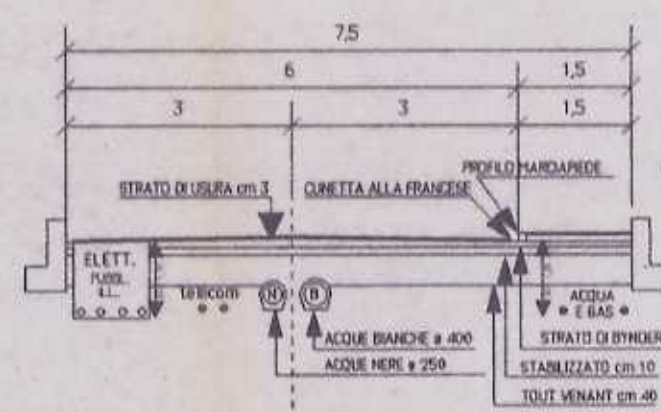

SEZIONE TIPO D-D

1:100
1:1000

acque bianche	
NUMERO POZZETTI	acque nere
QUOTE	H. SCAVO
DISTANZE	PARZIALI
	PROGRESSIVE FOGNATURA







