



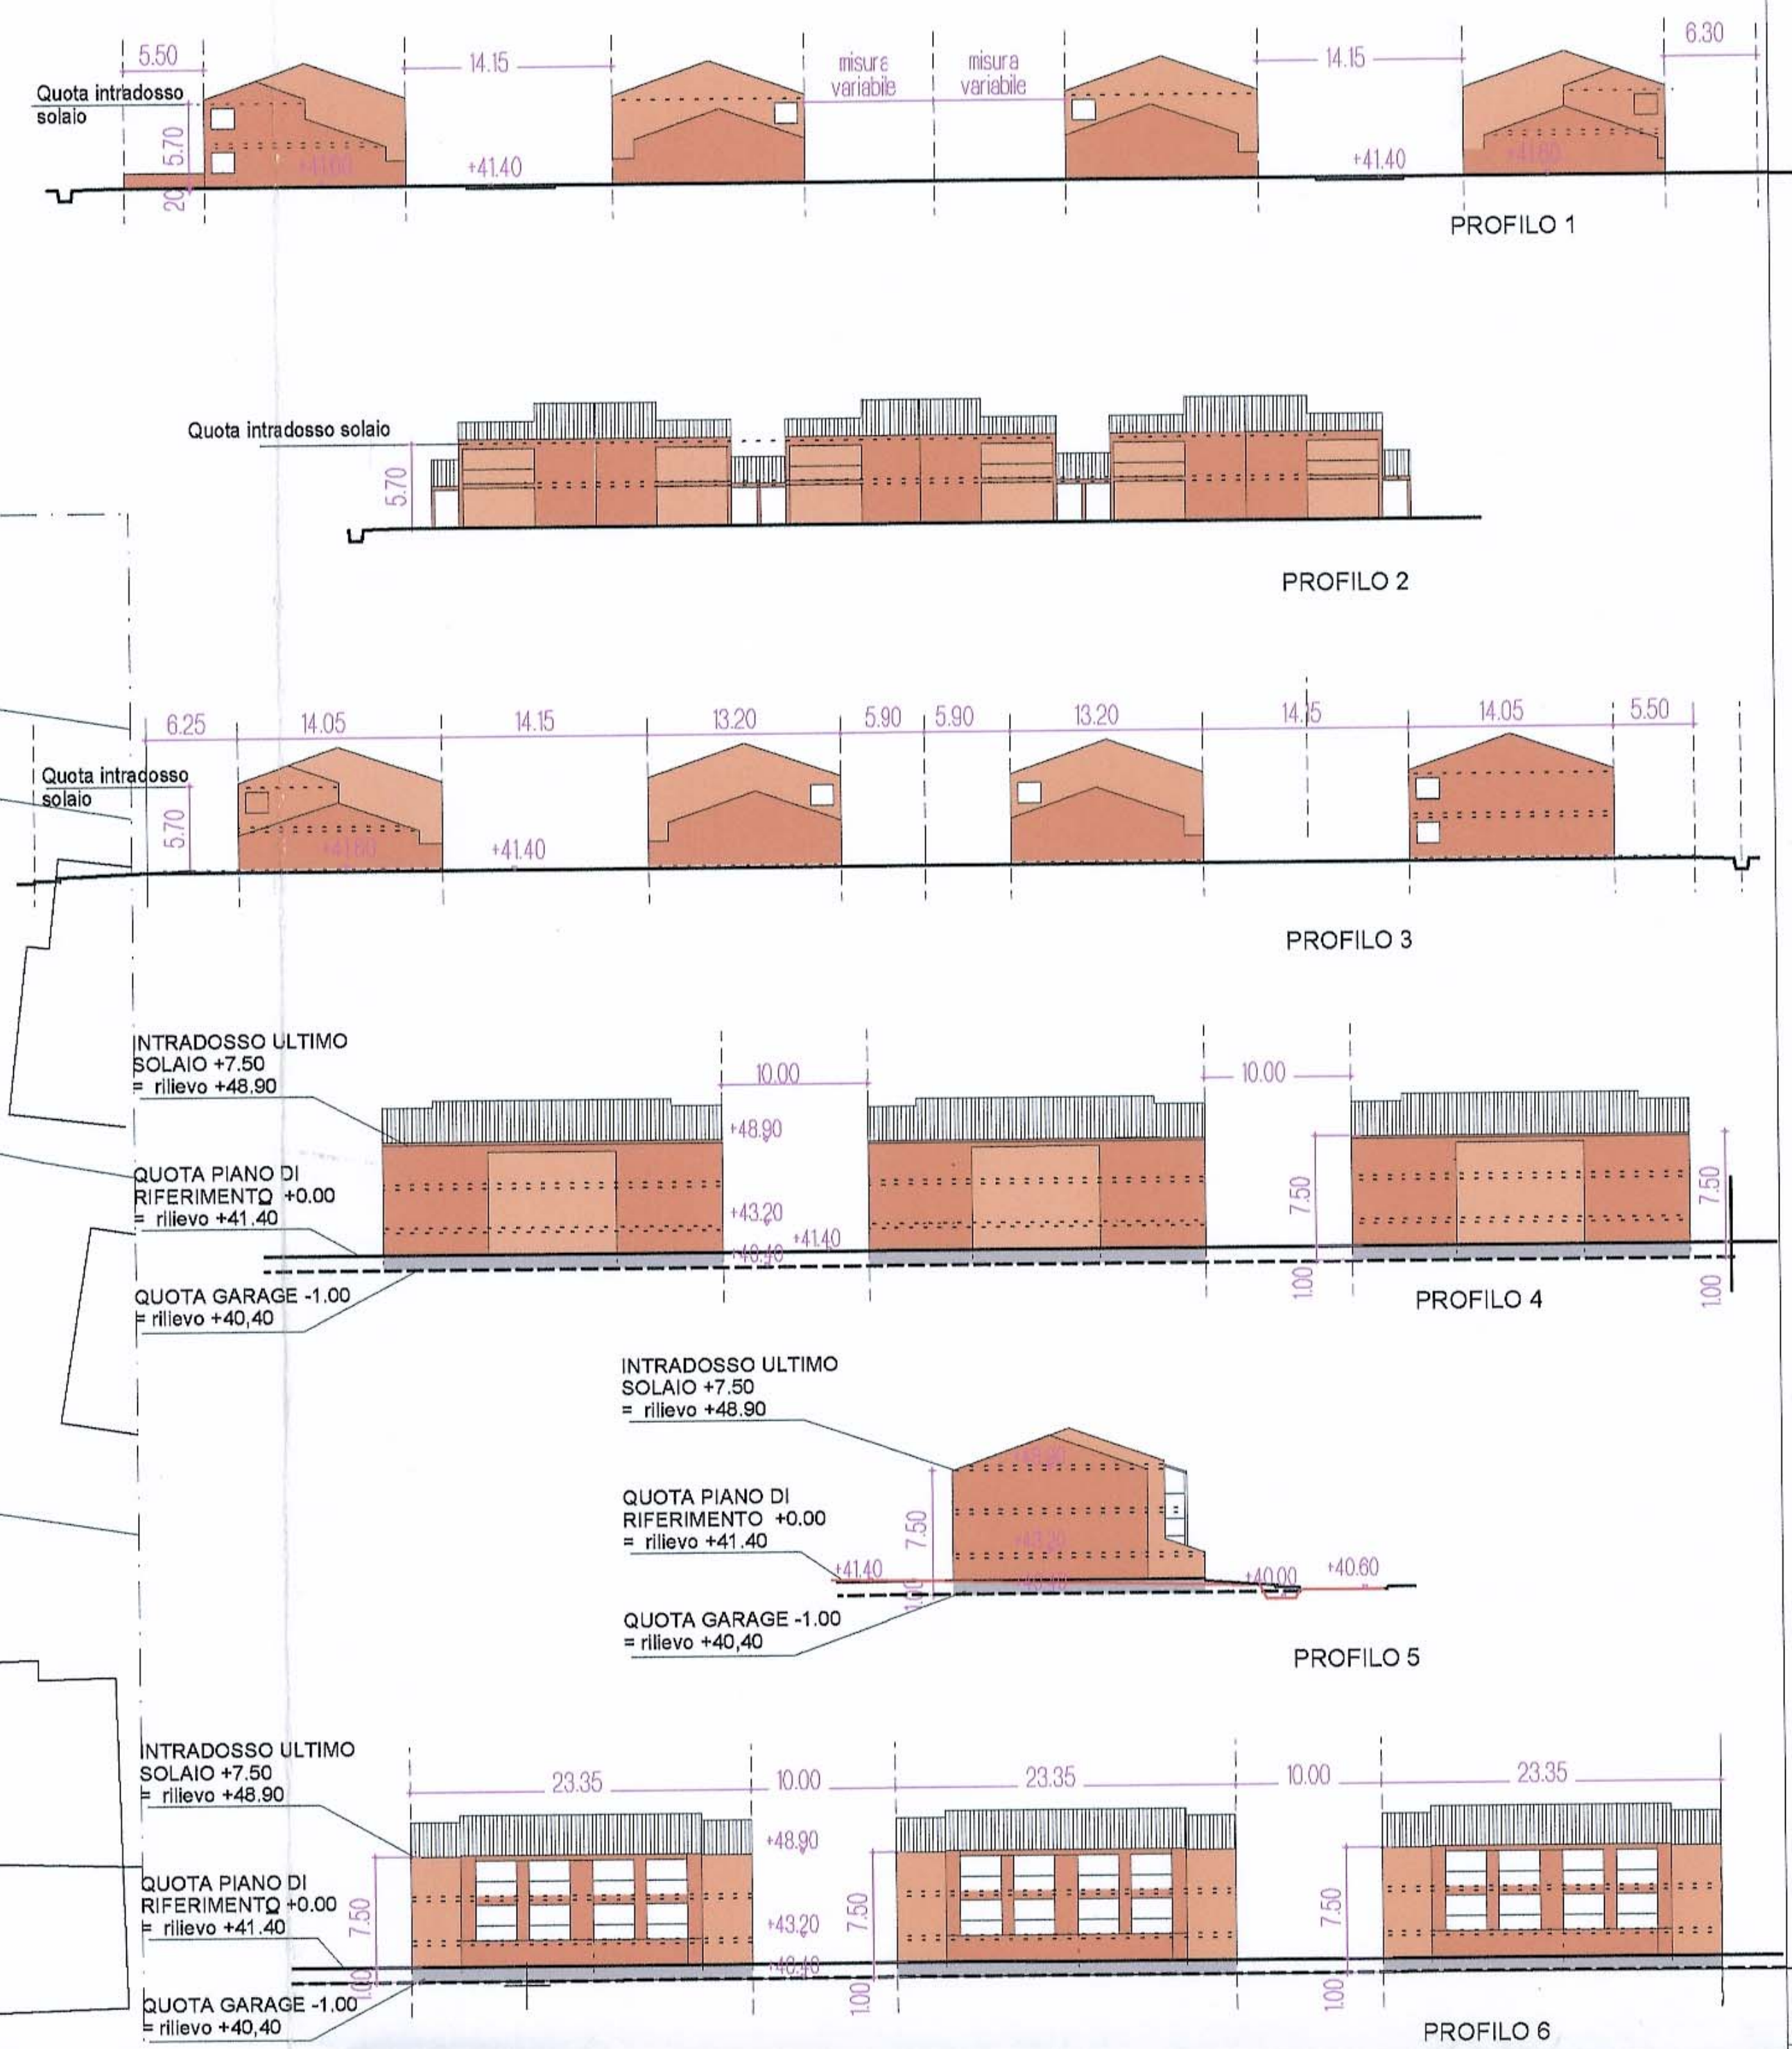

Tab. 3 - Individuazione della S.U. per singolo comparto edilizio
PdL modificato - aggiornato Del. C.C. n. 50 del 06-12-2007

	Fondario	S.U. attribuita	H. max.
comparto edilizio 1	3.358 mq	1.261,0 mq	7,50 m
comparto edilizio 2	3.252 mq	1.381,0 mq	7,50 m
comparto edilizio 3	2.258 mq	1.468,5 mq + 42,5* mq *zona RIA/C 0,35	7,50 m
Totale	8.868 mq	4.110,5 mq + 42,5* mq *zona RIA/C 0,35	

Nel calcolo dei parametri edificatori si farà riferimento alle disposizioni previste dalla L.R. 21/96.

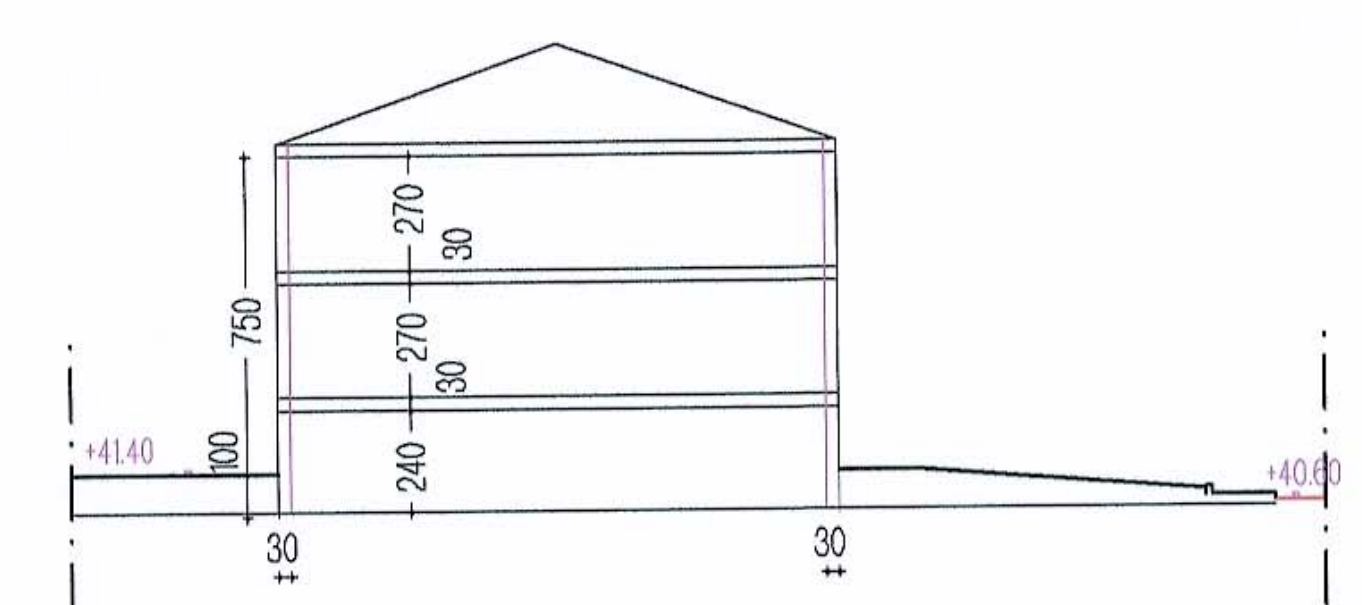

ALLEGATO ALLA DELIB. DI G.C.
N. 54 DEL 12 FEB. 2008

IL DIRETTORE DEL SETTORE URBANISTICA
F.to arch. Franco Zanella

COPIA

architetto
project management

ARCHITETTO ILARIO FARESin
ARCHITETTO ALBERTO ALBIERO
ARCHITETTO BRUNO SBALCHERO

Costr. Misericordia, 38 36100 VICENZA
tel. 0444 922744 fax 0444 926413
e-mail studioapm@nsof.it

Titolo del lavoro:
PIANO DI LOTTIZZAZIONE P.A.P.1
VIA DEL CIMITERO, ROLEGGE
Comune di VICENZA Provincia di VICENZA

Completato:
Immobiliare DANIEL PROGRESSO s.p.a.
Sede: Via Poeta n. 5
36050 BRESSANVICO (Vicenza)
Partita IVA 02479940245

R.I.P.A. sas di Parise Marcella e C.
R.I.P.A. s.a.s. di Parise Marcella & C.
P.IVA 00665900247

Progettista
arch. ILARIO FARESin

Responsabile del progetto
arch. ALBERTO ALBIERO

Collaboratori

Fase Progettuale:
DEFINITIVO - PdL

Titolo dell'elaborato
- PLANIVOLUMETRICO

Elab. n. **06**_00

Scala: 1:500

Data: dicembre 2007

Revisioni Elaborato:

Cod. Commessa - 0427-02

Cod. File T.135-Alplan

Cod. Elab. 0427-D-ur2-06-03

Dis. AA Res. AA App. IF

IL DIRETTORE DEL SETTORE URBANISTICA
F.to arch. Franco Zanella

ELABORATO ADEGUATO ALLA DELIBERA CONSIGLIO
COMUNALE n. 50 DEL 06-12-2007 (P.G.N. 67835/2007)

Member of CISA Federation
RINA
Certified Quality System

Alplan FT