


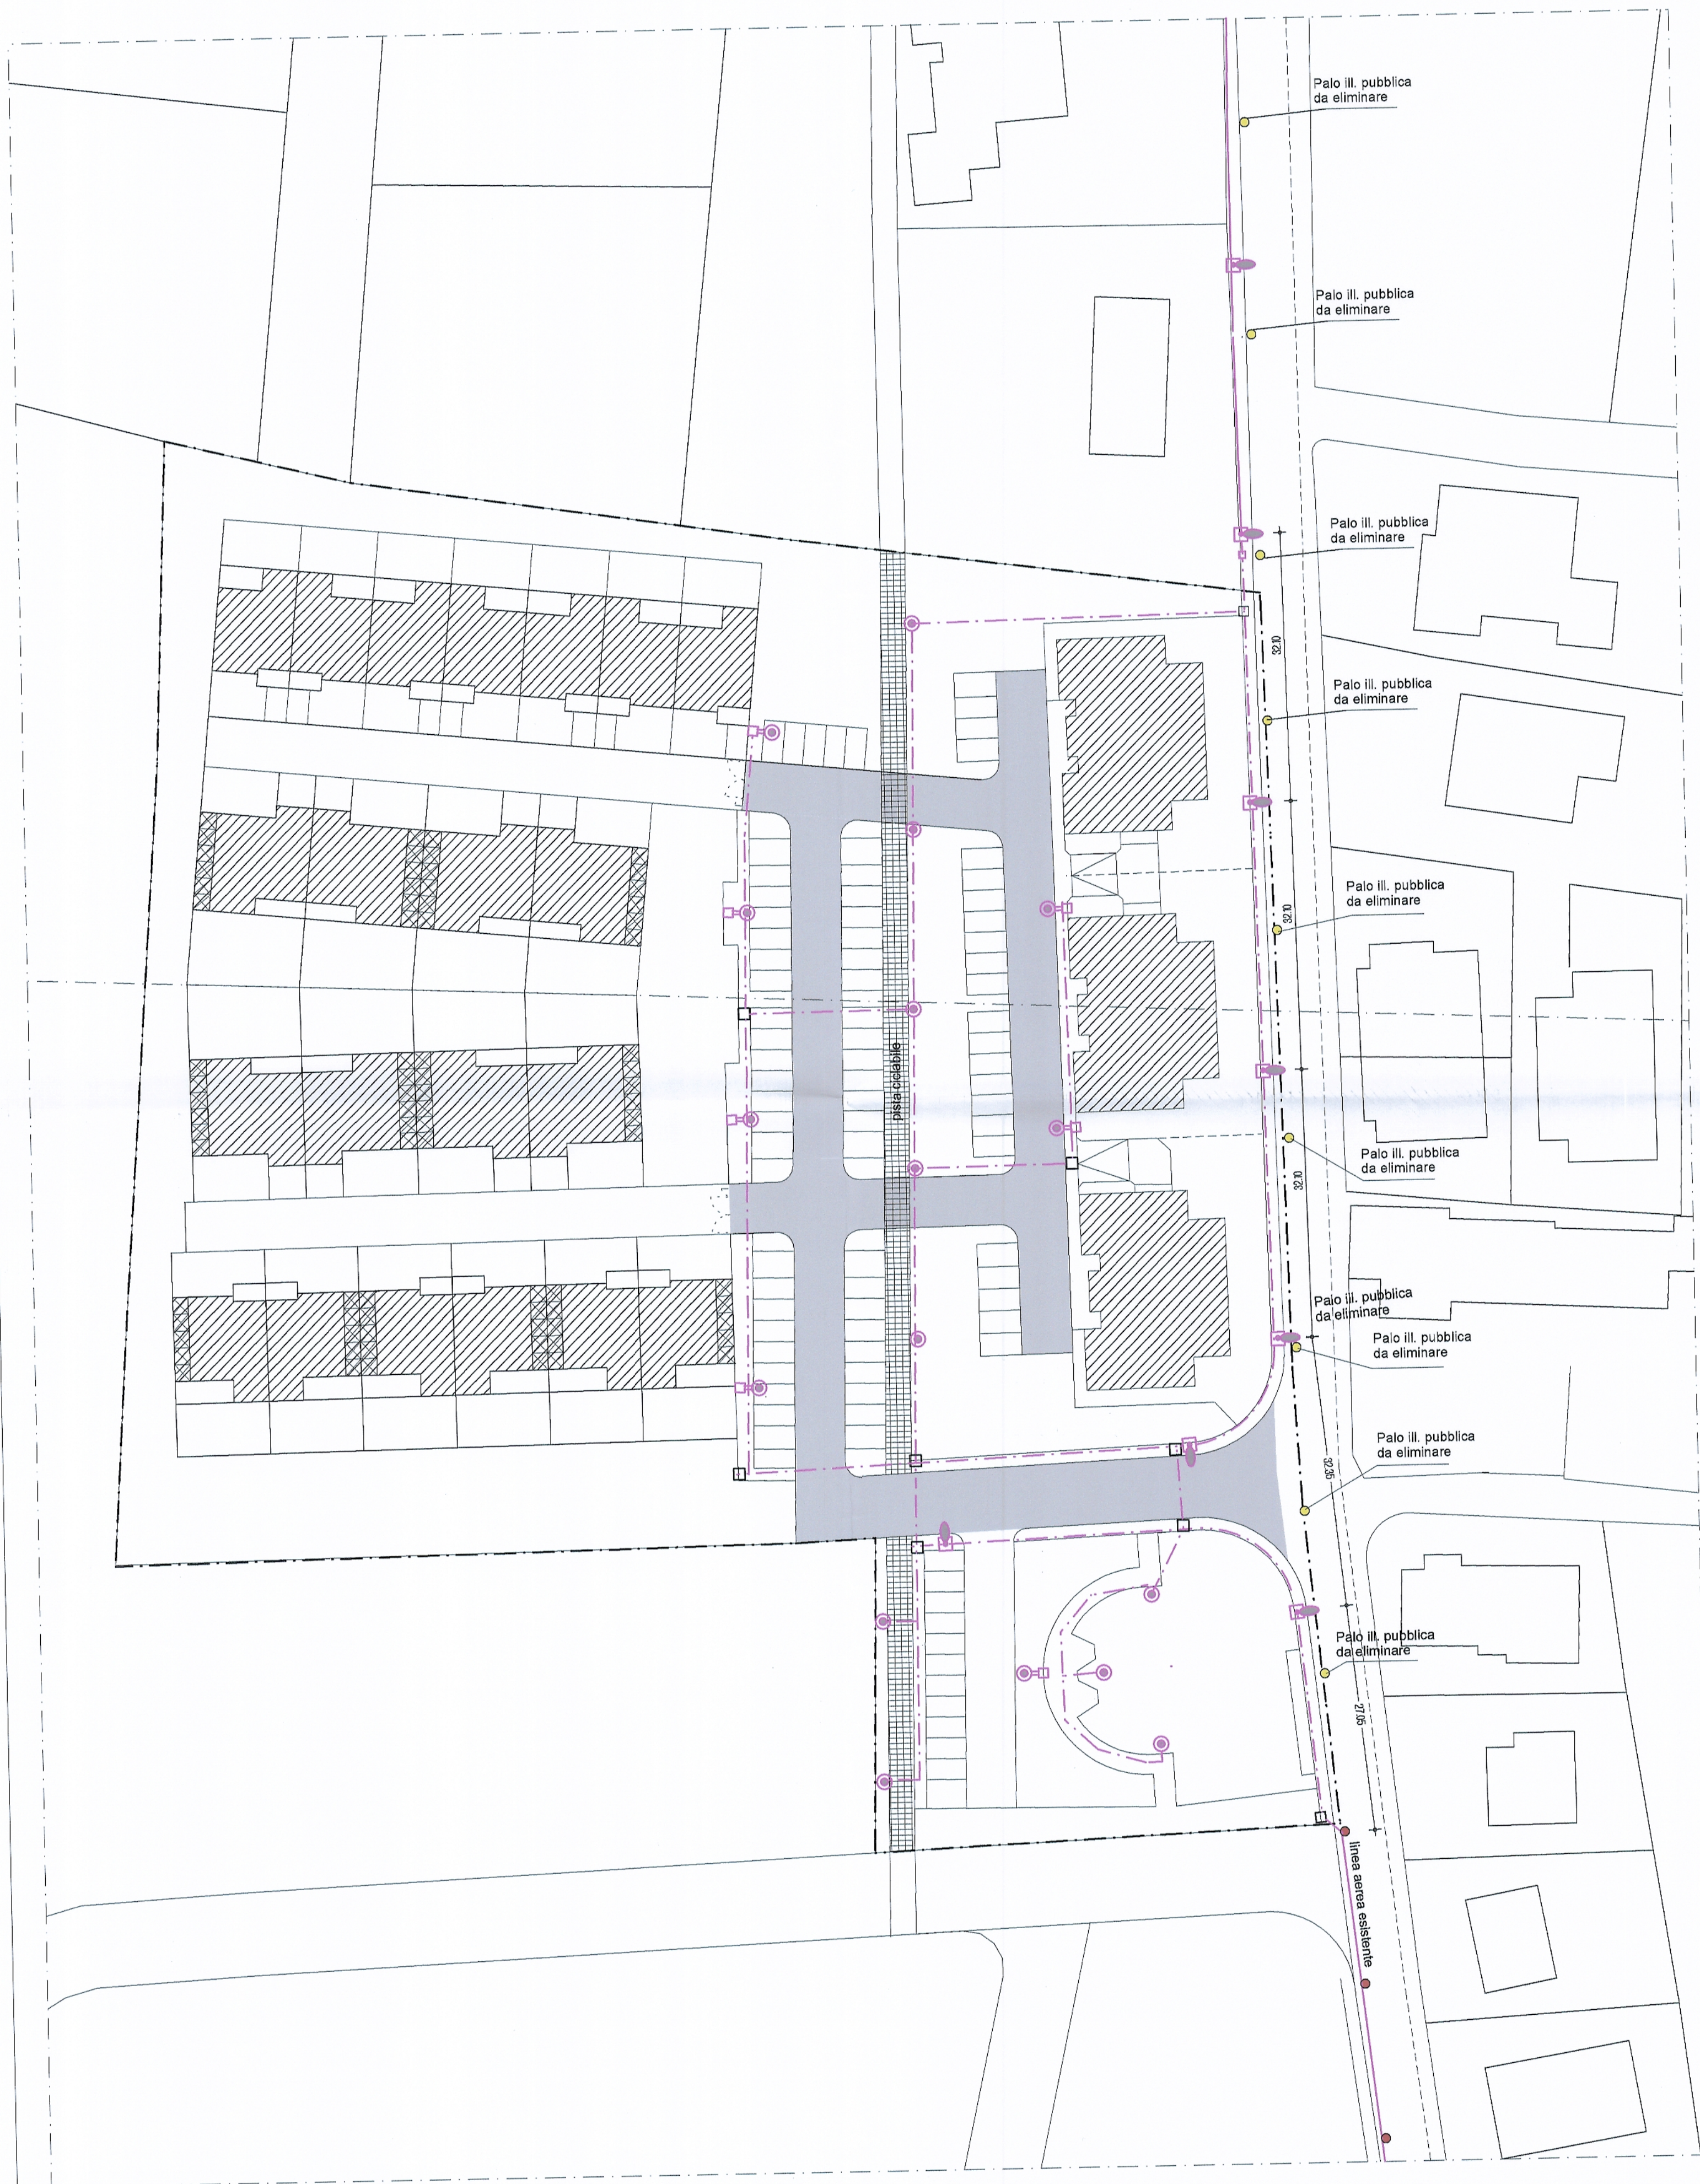

- LEGENDA**
- POZZETTO DI DERIVAZIONE, INTERCETTAZIONE
 - PALO DA MANTENERE IN ESERCIZIO
 - PALO DA ELIMINARE
 - ARMATURA STRADALE "G.E. LIGHTING mod. EUROSTREET CON LAMPADA 70 W" con PALO CONICO ZINCATO h.= ml 8.00 e installazione con sbraccio,
 - CORPI ILLUMINANTI DA ARREDO "THORN mod. DECOSTREET CON LAMPADA SAP 70 W" con PALO CONICO DECORATIVO h.= ml 4.00 e installazione testapalo
 - CORPI ILLUMINANTI "THORN mod. DECOSTREET CON LAMPADA SAP 150 W" con PALO CONICO DECORATIVO h.= ml 9.00 con mensola curvata per installazione a sbraccio
 - LINEA AEREA PUBBLICA ILLUMINAZIONE ESISTENTE INVARIATA
 - LINEA INTERRATA PUBBLICA ILLUMINAZIONE
 - PERIMETRO PIANO DI LOTTIZZAZIONE
 - NUOVA STRADA DI LOTTIZZAZIONE DA CEDERE GRATUITAMENTE AL COMUNE
 - ALLARGAMENTO DI VIA DEL CIMITERO
 - EDIFICI DI PROGETTO
 - PISTA CICLABILE

ALLEGATO ALLA DELIB. DI G.C.
N. 54 DEL 1.2.FEB.2008
IL PRESIDENTE
F.to MORJON
IL SEGRETARIO GENERALE
F.to VERRA

IL DIRETTORE DEL SETTORE URBANISTICA
F.to arch. Franco Zanella

ELABORATO ADEGUATO ALLA DELIBERA CONSIGLIO
COMUNALE n. 50 DEL 06-12-2007 (P.G.N. 67835/2007)

gpm
architettura
project management
ARCHITETTO ILARIO FARESIN
ARCHITETTO ALBERTO ALBIERO
ARCHITETTO BRUNO SBALCHIERO
Contra Misericordia, 38 36100 VICENZA
tel. 0444 922744 fax 0444 926413
e-mail studioapm@nsoft.it
Titolo del lavoro:
PIANO DI LOTTIZZAZIONE P.A.P.1
VIA DEL CIMITERO/POLEGGE
Comune di VICENZA Provincia di VICENZA
Comittente:
Immobiliare VIA DEL CIMITERO S.r.l.
Sede: Via Po n. 5
36050 BRESSANVIDO (Vicenza)
Partita IVA 02479940245
R.I.P.A. sas di Parise Marcella e C.
R.I.A. S.r.l. di Parise Marcella e C.
P.IVA 00665900247

Progettista
arch. ILARIO FARESIN
Ordine degli Architetti
Pianificatori, Paisaggisti
Conservatori Provincia di Vicenza
ARCHITETTO ILARIO FARESIN
DIRETTORE DEI LAVORI

Responsabile del progetto
arch. ALBERTO ALBIERO
Collaboratori

Fase Progettuale:
DEFINITIVO - Pol
Titolo dell'elaborato
- SOTTOSERVIZI:
ILLUMINAZIONE PUBBLICA

Elab. n. 11_00
Scala: 1:500
Data: dicembre 2007

Revisioni Elaborato:
-

Cod. Commessa - 0427-02
Cod. File T.140-Alplan
Cod. Elab. 0427-D-ur2-11-01
Dis AA Res AA App IF

