

SUPERFICIE TOTALE INVASI :	mq	1.658
VOLUME INVASO OVEST :	mc	646
VOLUME INVASO NORD :	mc	12
VOLUME INVASO EST :	mc	449
VOLUME INVASI TOTALE :	mc	1.107
VOLUME INVASI TOTALE progetto STUDIO ALTIERI :	mc	1.106


-1,05

LEGENDA delle SPECIE ARBOREE ed ARBUSTIVE

1	ACERUS KRIMSON KING	Acero rosso
2	CYTISUS SCOPARIUS	Ginestra dei carbonai
3	CARPINUS BETULUS	Carpino
4	FORSYTHIA EUROPEA	Forsizia
5	SIEPE MISTA	Forsizia, Cornus, Viburno, Cornus mas
6	ACER PLATANOIDES	Acero riccio
7	TILIA CORDATA	Tiglio riccio
8	QUERCUS PETRAE	Rovere
9	JUNNIPERUS COMMUNIS	Cipresso
10	CEDRUS LIBANI	Cedro del Libano
11	MAGNOLIA GRANDIFLORA	Magnolia
o	punto luce - lampione	
□	pozzetto acqua per irrigazione	
▨	panchina	

LEGENDA

▬	RAMPE DI RACCORDO MARCIAPIEDE-STRADA
▭	POSTO AUTO RISERVATO DISABILI
---	PERIMETRO DI MASSIMO INGOMBRO DEI FABBRICATI
Sf	SUPERFICIE FONDIARIA
Su	SUPERFICIE UTILE
□	STRUTTURE DI RACCOLTA PER RIFIUTI R.S.U.
---	PERIMETRO AREA DI INTERVENTO

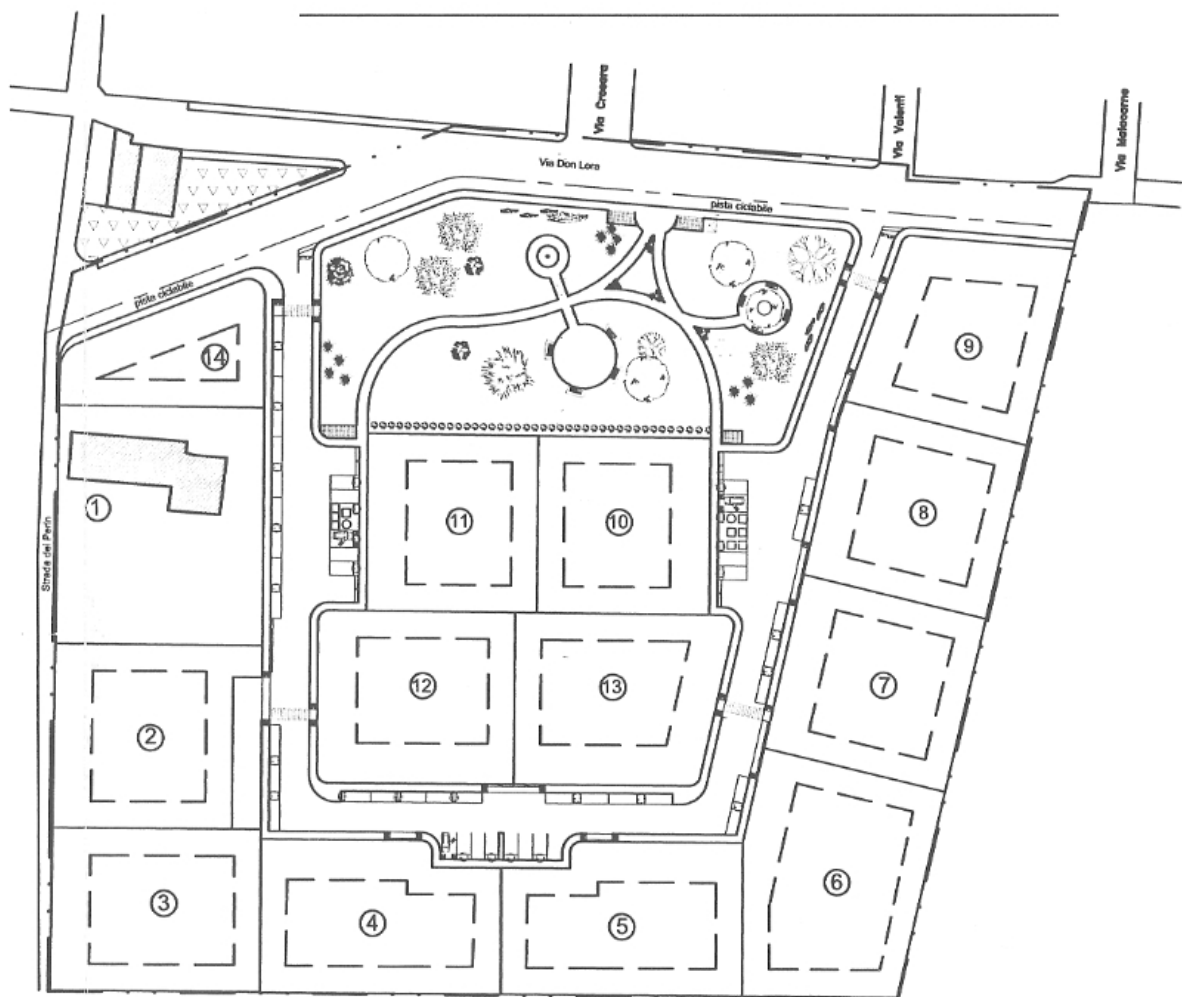


SISTEMAZIONE DEL VERDE AMBIENTALE scala 1 : 1000


Via Don Lora -1,09

-1,07

-1,10

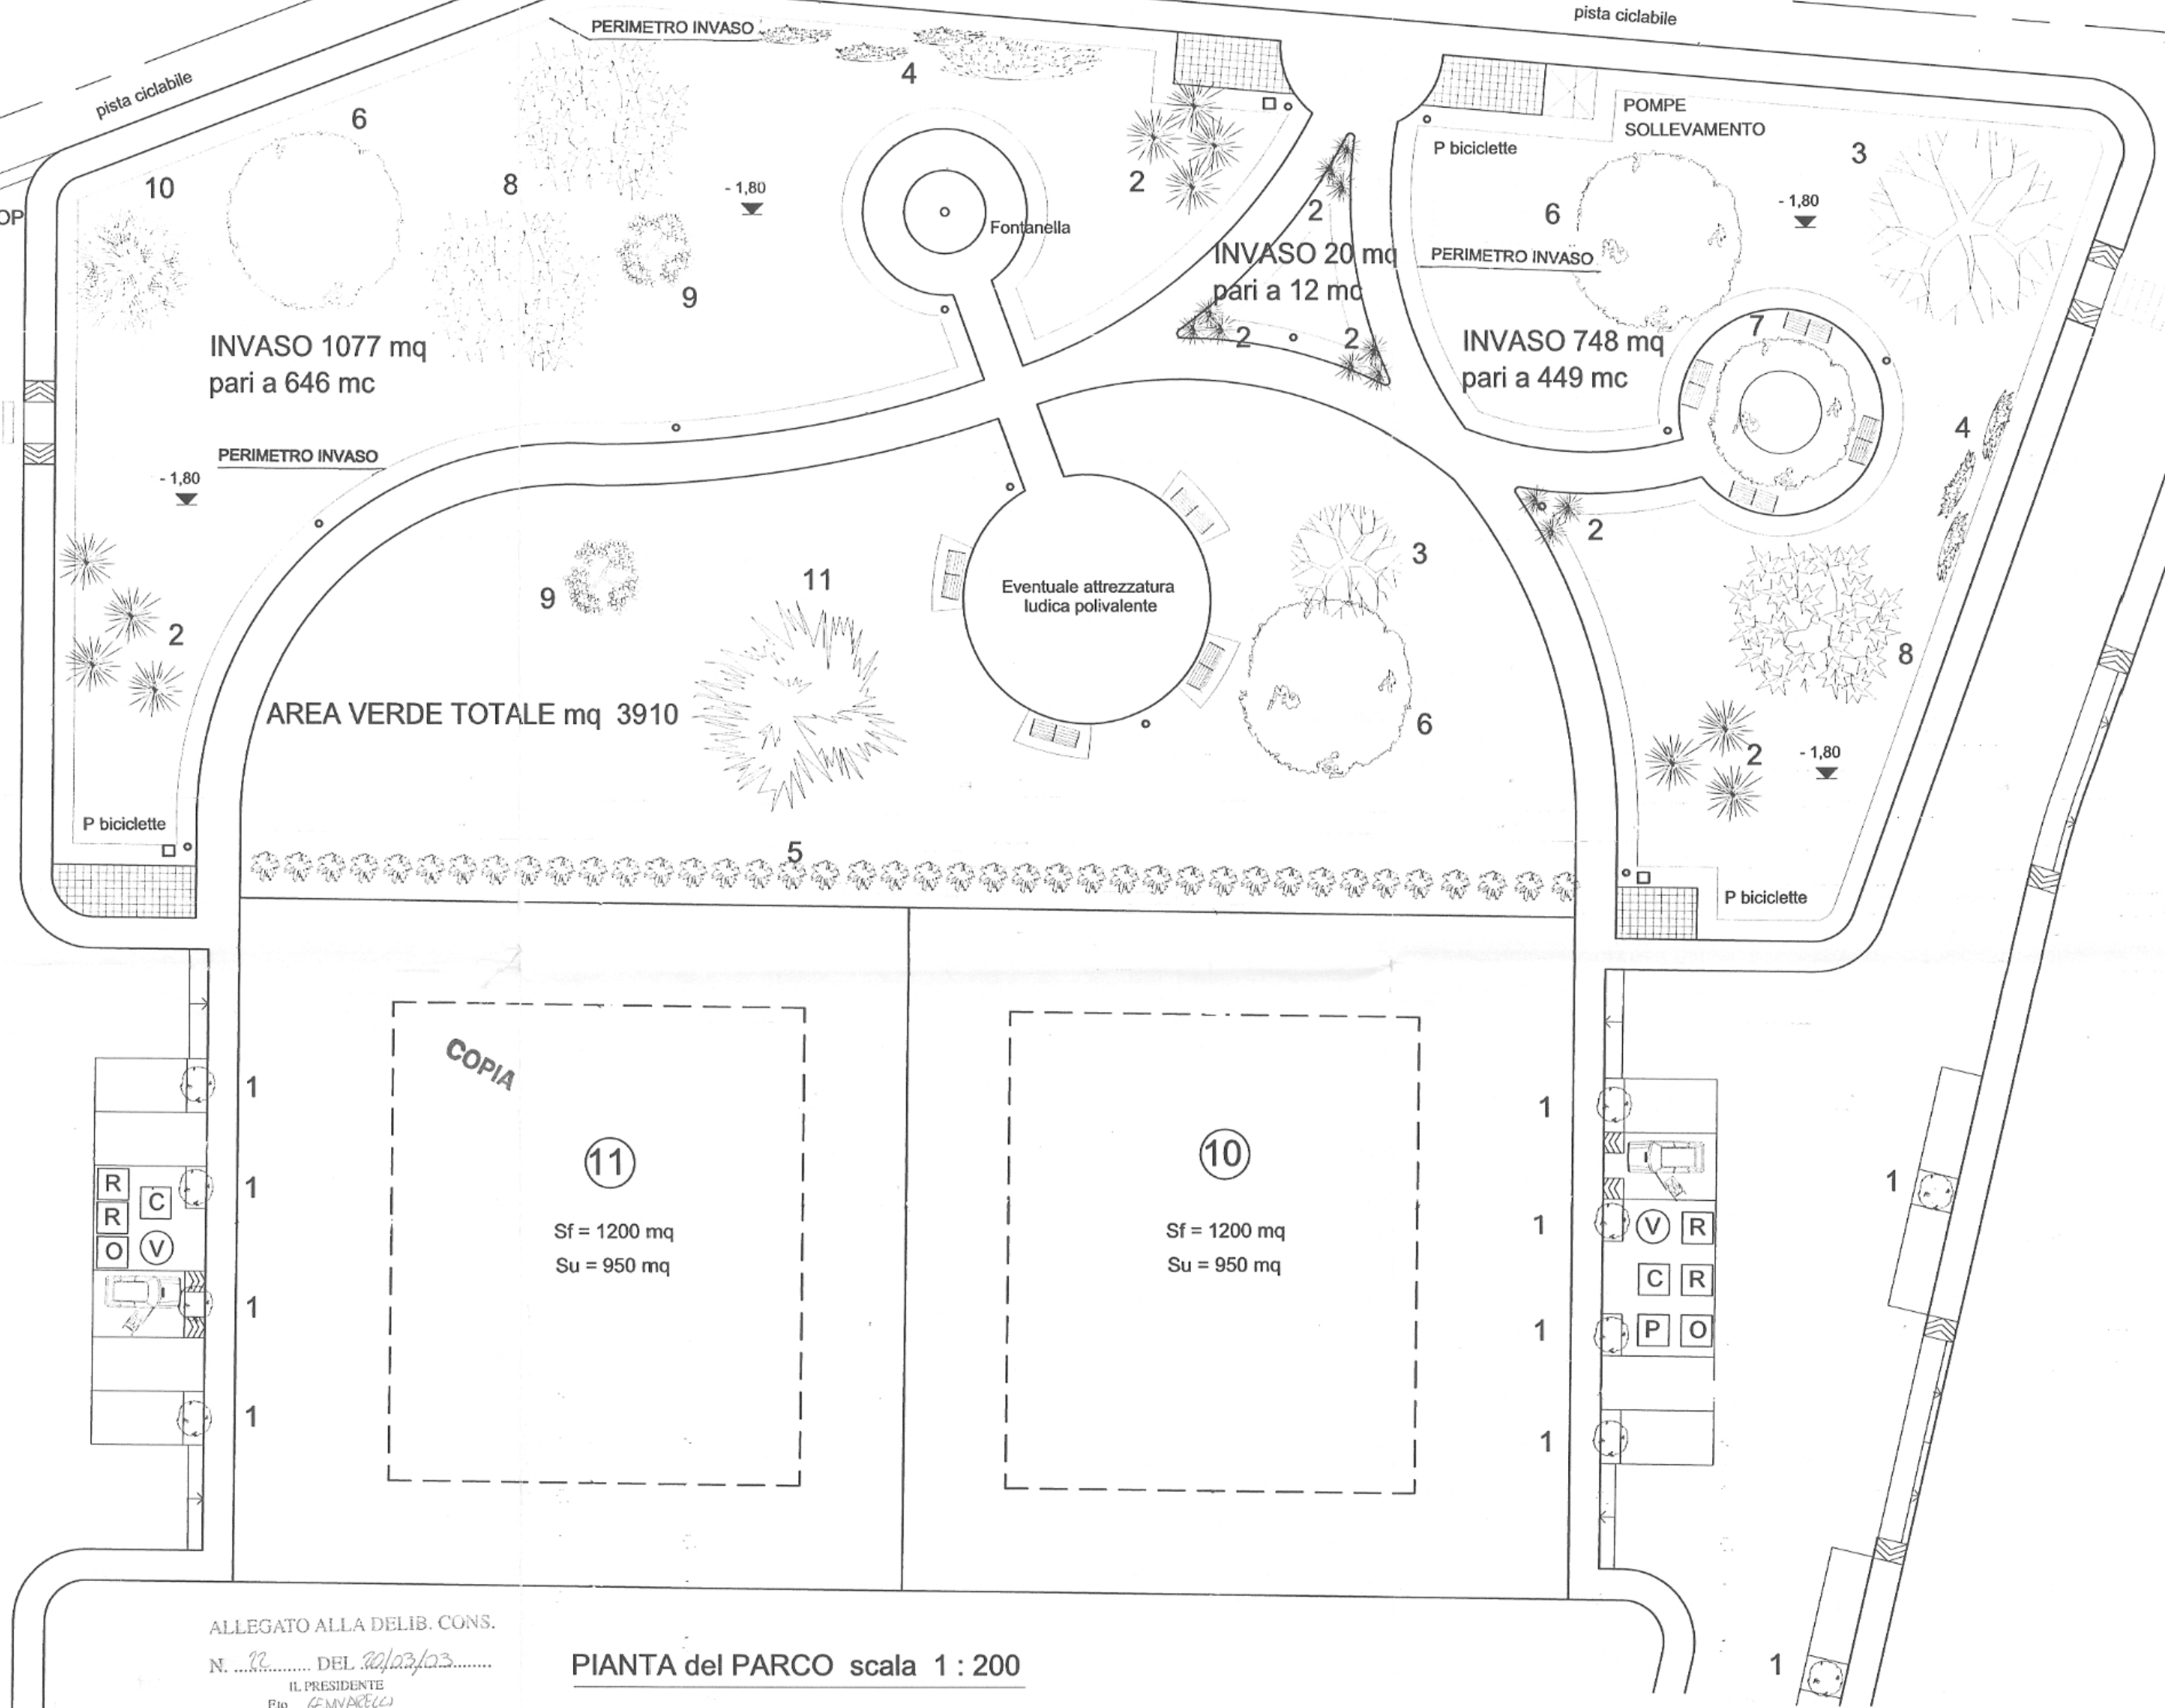

PIANTA del PARCO scala 1 : 200

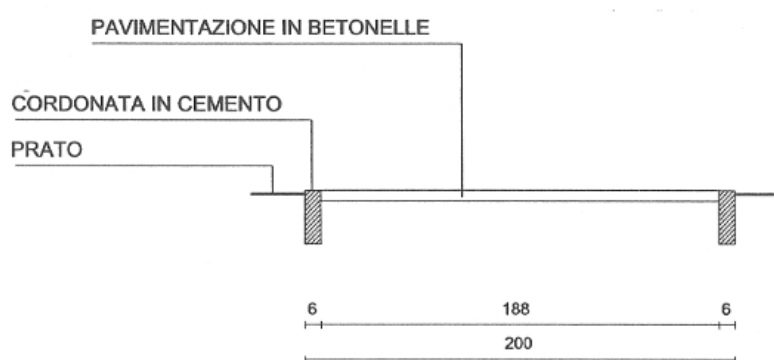

SEZIONE TIPO VIALETTO scala 1 : 20

LEGENDA STRUTTURE DI RACCOLTA R.S.U.

R	CASSONETTI PER RESIDUO
O	BIDONE ORGANICO
P	CASSONETTI RACCOLTA DIFFERENZIATA PLASTICA
V	CASSONETTI RACCOLTA DIFFERENZIATA VETRO
C	CASSONETTI RACCOLTA DIFFERENZIATA CARTA

ALLEGATO ALLA DELIB. CONS.

N. 12 DEL 12/12/03

IL PRESIDENTE

F.to Gennaro

IL SEGRETARIO GEN.LE

F.to Giusini

IL DIRETTORE DEL SETTORE URBANISTICA
F.to arch. Franco Zanella

Ordine degli Architetti
Pianificatori, Paisaggisti e
Conservatori Provinciali di Venezia
GIUSEPPE MARIA PADOAN
F.to arch. Franco Zanella

10 PIANO DI LOTTIZZAZIONE n. 201

PROGETTO: SISTEMAZIONE DEL VERDE AMBIENTALE E DELLE STRUTTURE DI RACCOLTA R.S.U.

scala : 1 : 500-200-1000 progettisti :

data : 15 luglio 2002

dott. SILVESTRIN ing. LUCIANO
dott. PADOAN arch. GIUSEPPE MARIA
POSINA, Piazza Marconi 1, Tel. 0445-748272
VICENZA, C.tra S. Francesco 52, Tel. e fax: 0444-921340



comitenti :
PACE NATALINA
TURCATO MARIA GRAZIA
TURCATO ANTONIETTA
TURCATO GIULIANA
TURCATO CECILIA
TURCATO GIGLIOLA

Giuseppe Padoan
Luciano Silvestrin
Antonietta Turcato
Giuliana Turcato
Cecilia Turcato
Gigliola Turcato