
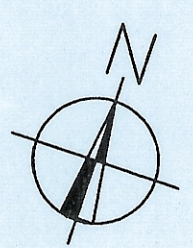


LEGENDA

- RAMPE DI RACCORDO MARCIAPIEDE-STRADA
- POSTO AUTO RISERVATO DISABILI
- PERIMETRO DI MASSIMO INGOMBRO DEI FABBRICATI
- Sf

SUPERFICIE FONDIARIA
- Su

SUPERFICIE UTILE
- STRUTTURE DI RACCOLTA PER RIFIUTI A.I.M.
vedi in dettaglio la tavola n° 11
- PERIMETRO AREA DI INTERVENTO

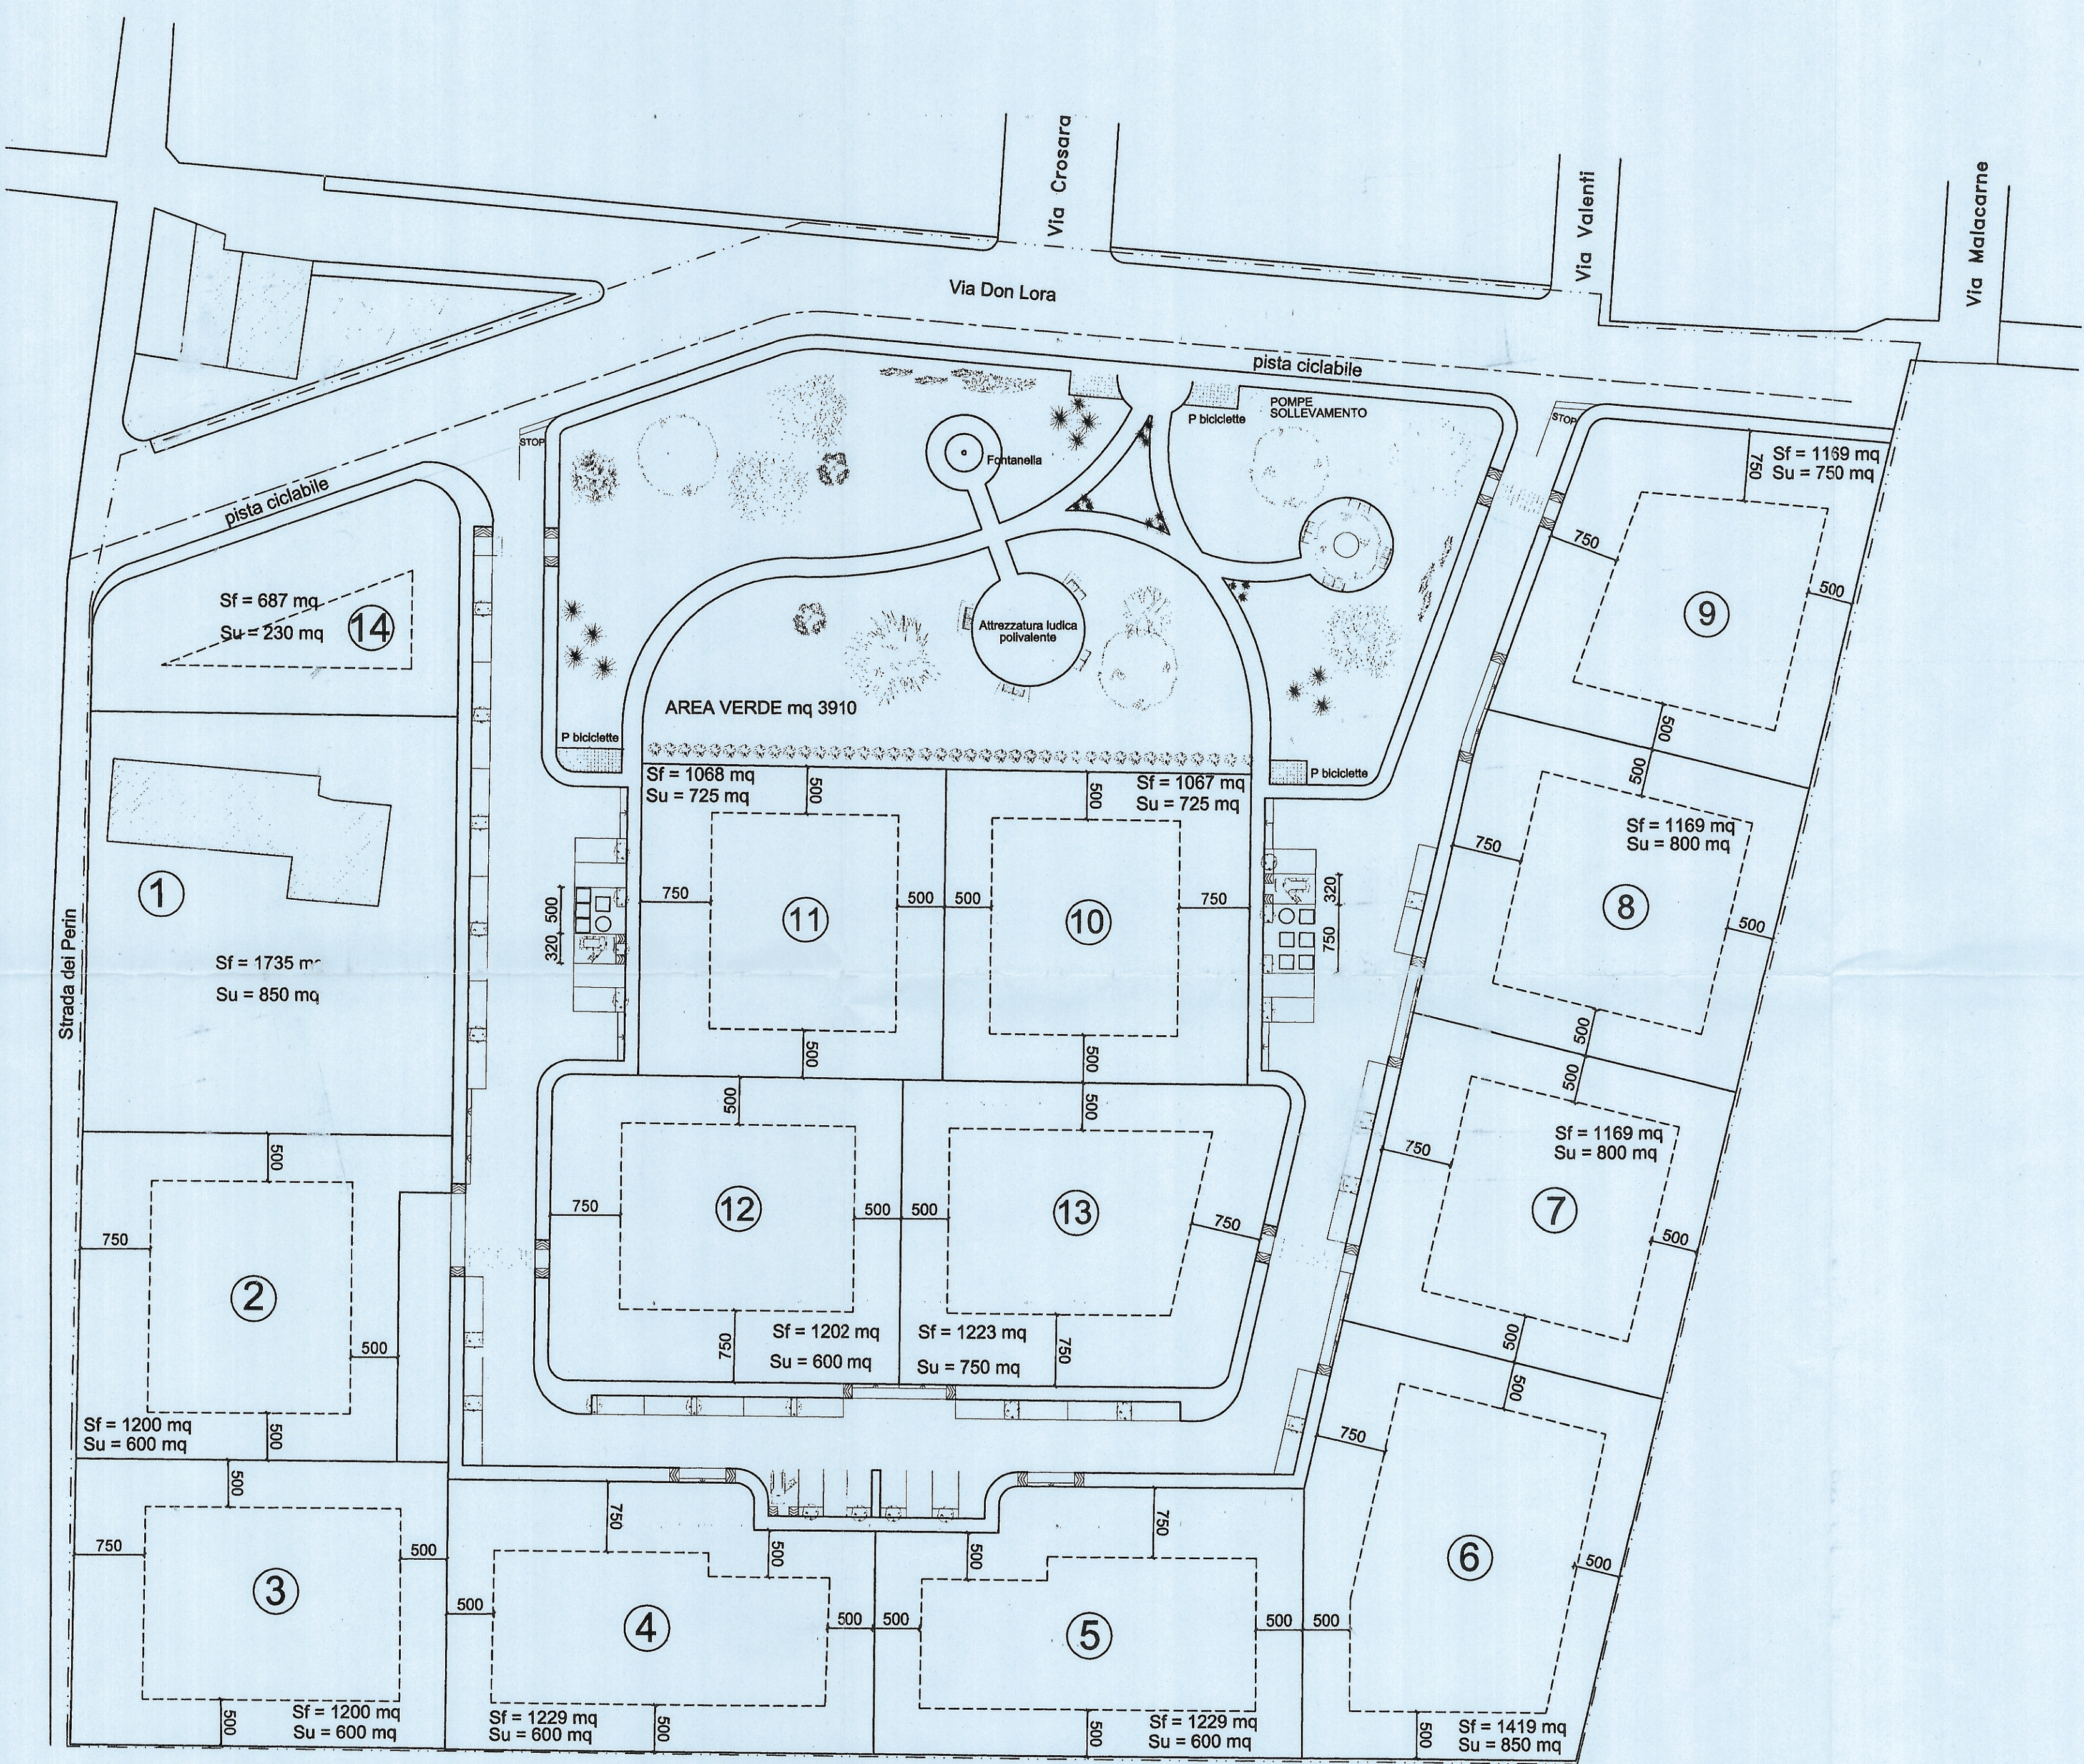

STUDIO TECNICO INTEGRATO	SILVESTRI LUCIANO INGEGNERE Progettista	Oggetto	VARIANTE AL PIANO DI LOTTIZZAZIONE n°201	Tavola	4/var
		Elaborato	PROGETTO DI VARIANTE: INDIVIDUAZIONE DEGLI STANDARD	Data	10.2005
		Luogo	COMUNE DI VICENZA Località Anconetta	Aggiorn.	
		Committente	LA PIGNA S.r.l. PACE NATALINA TURCATO ANTONIETTA - CECILIA GIGLIOLA - MARIA GRAZIA - GIULIANA	Scala	1/500

Progettista	SILVESTRI LUCIANO INGEGNERE
Direttore Lavori	SILVESTRI LUCIANO INGEGNERE
Impresa Costruttrice	
Committente	LA PIGNA S.r.l.

LA PIGNA S.R.L.
Contrà San Faustino, 12
36100 Vicenza (VI)
CF - Partita IVA 03137250241
REA/CCIAA_301745 VI

Autentica firma

Maurizio Mori
Autentica firma

Giulio Pirelli

Turcato Giuliana

Turcato Cecilia

Pace Natalina

164 10.5.2006

Huawei

Stamile -

Proprietà riservata dello Studio dell'ing. Luciano Silvestri, con sede in Vicenza, Viale Crispi, 87. Il presente documento non può essere riprodotto né utilizzato senza la preventiva autorizzazione dei tecnici dello studio. Ogni abuso sarà perseguito a termini di legge.

INDIVIDUAZIONE DEGLI STANDARD

TABELLA A		
LOTTE n°	SUP. FOND.	SUP. UTILE
	mq	mq
1	1735.00	850.00
2	1200.00	600.00
3	1200.00	600.00
4	1229.00	600.00
5	1229.00	600.00
6	1419.00	850.00
7	1169.00	800.00
8	1169.00	800.00
9	1169.00	750.00
10	1067.00	725.00
11	1068.00	725.00
12	1202.00	600.00
13	1223.00	750.00
14	687.00	230.00
Totale : Area RESIDENZIALE		16766.00 9480.00
Area VERDE		3910.00
Area PARCHEGGIO		749.00