




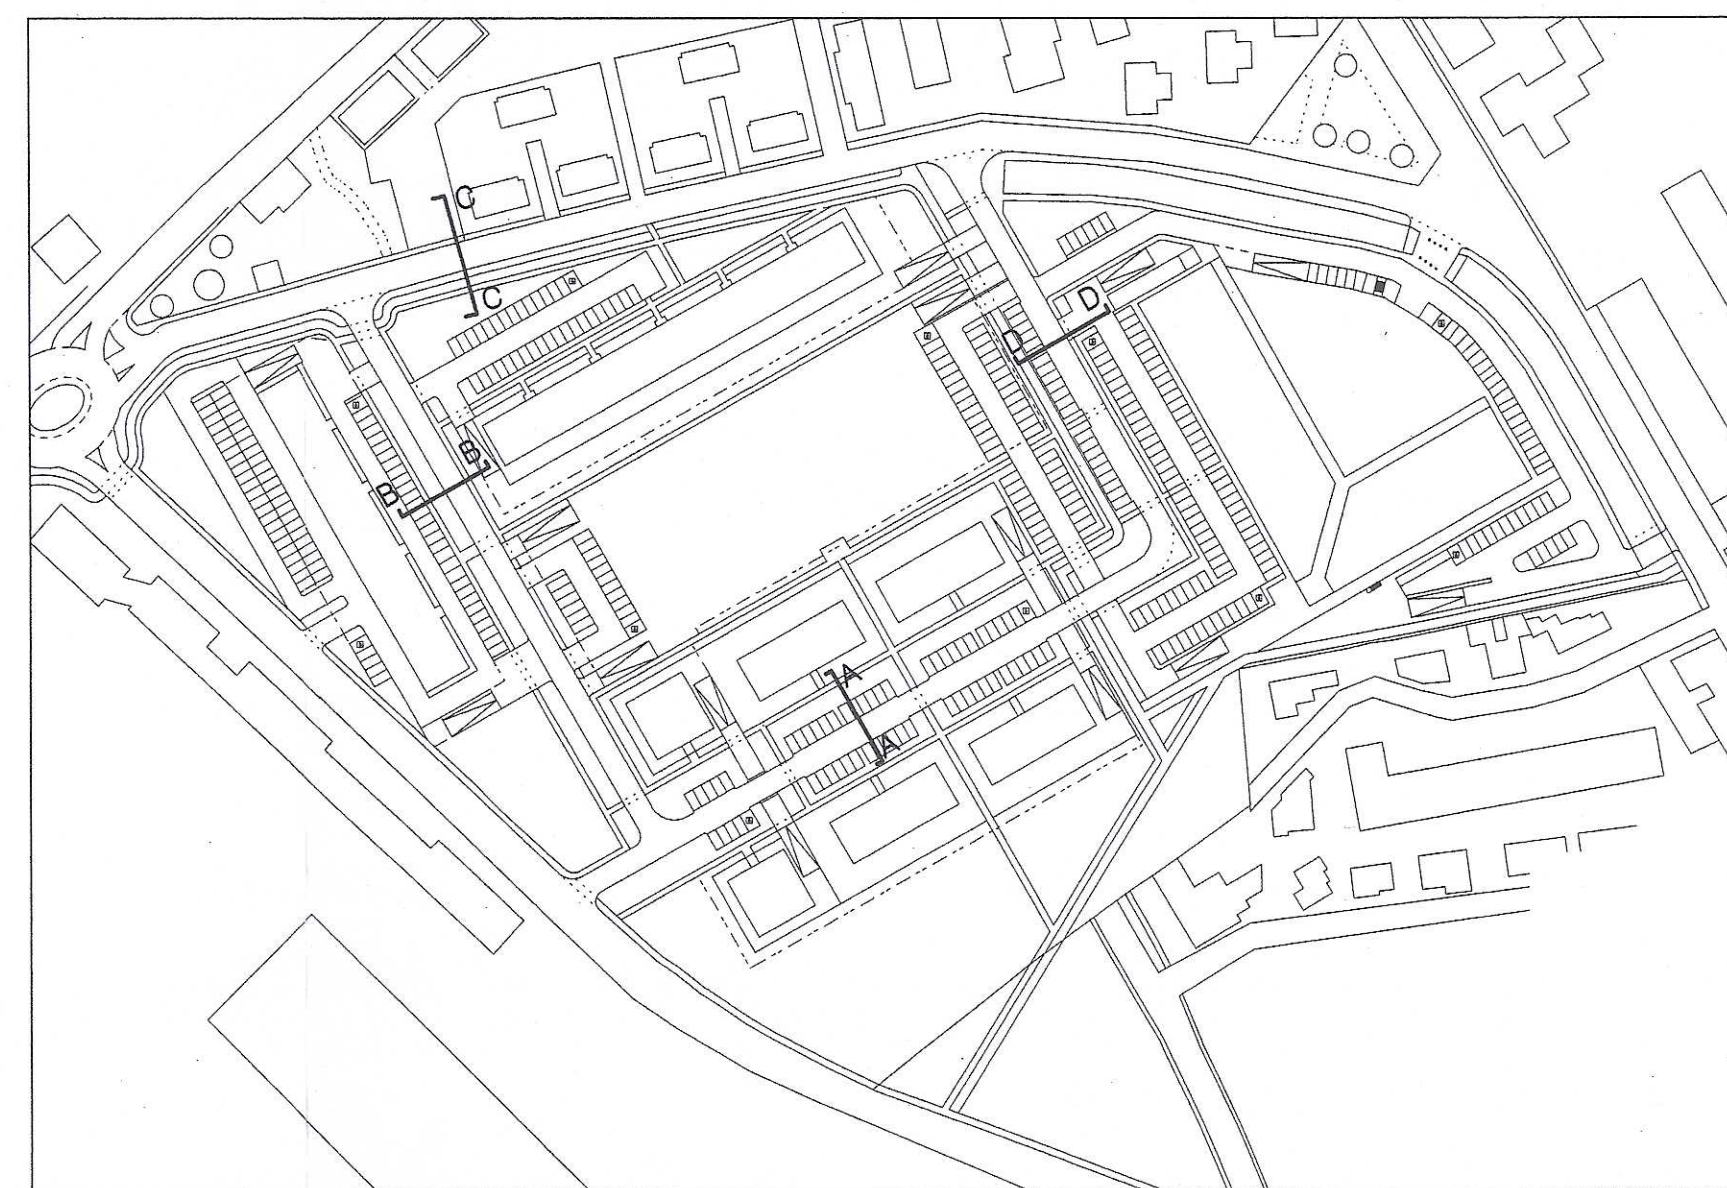


PIANTA CHIAVE PER SEZIONI STRADALI

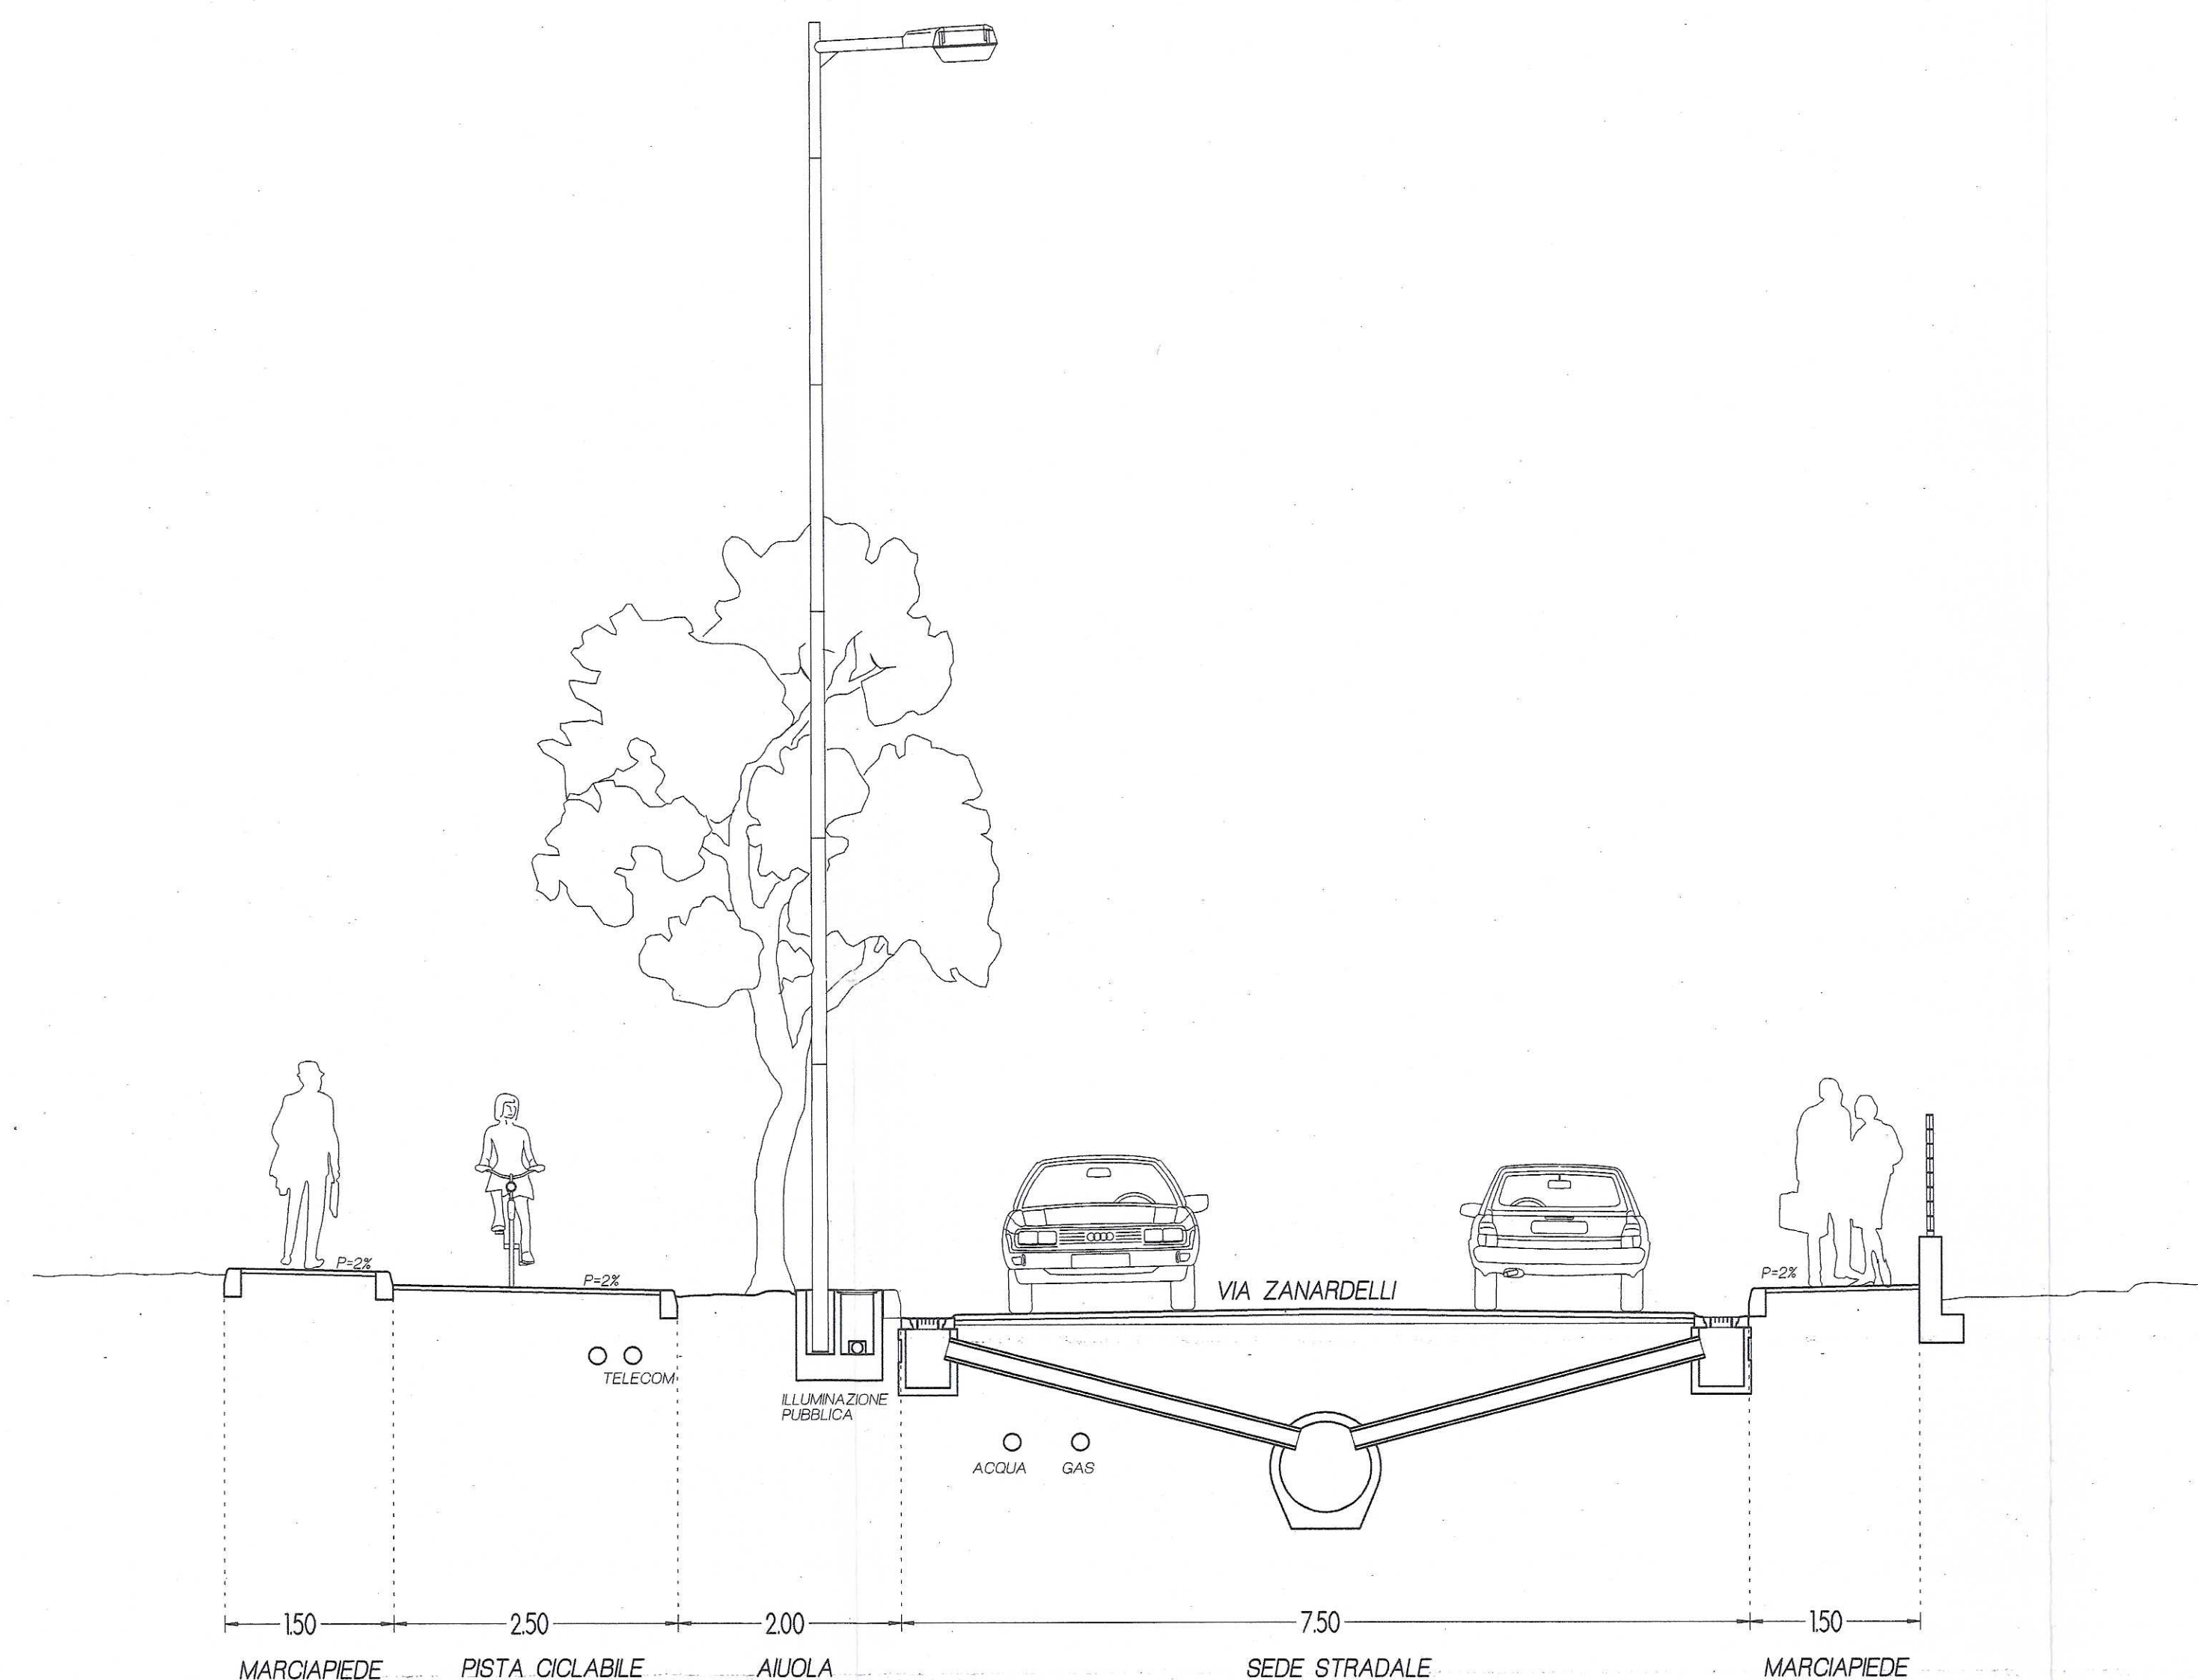


SEZIONE TIPO C-C

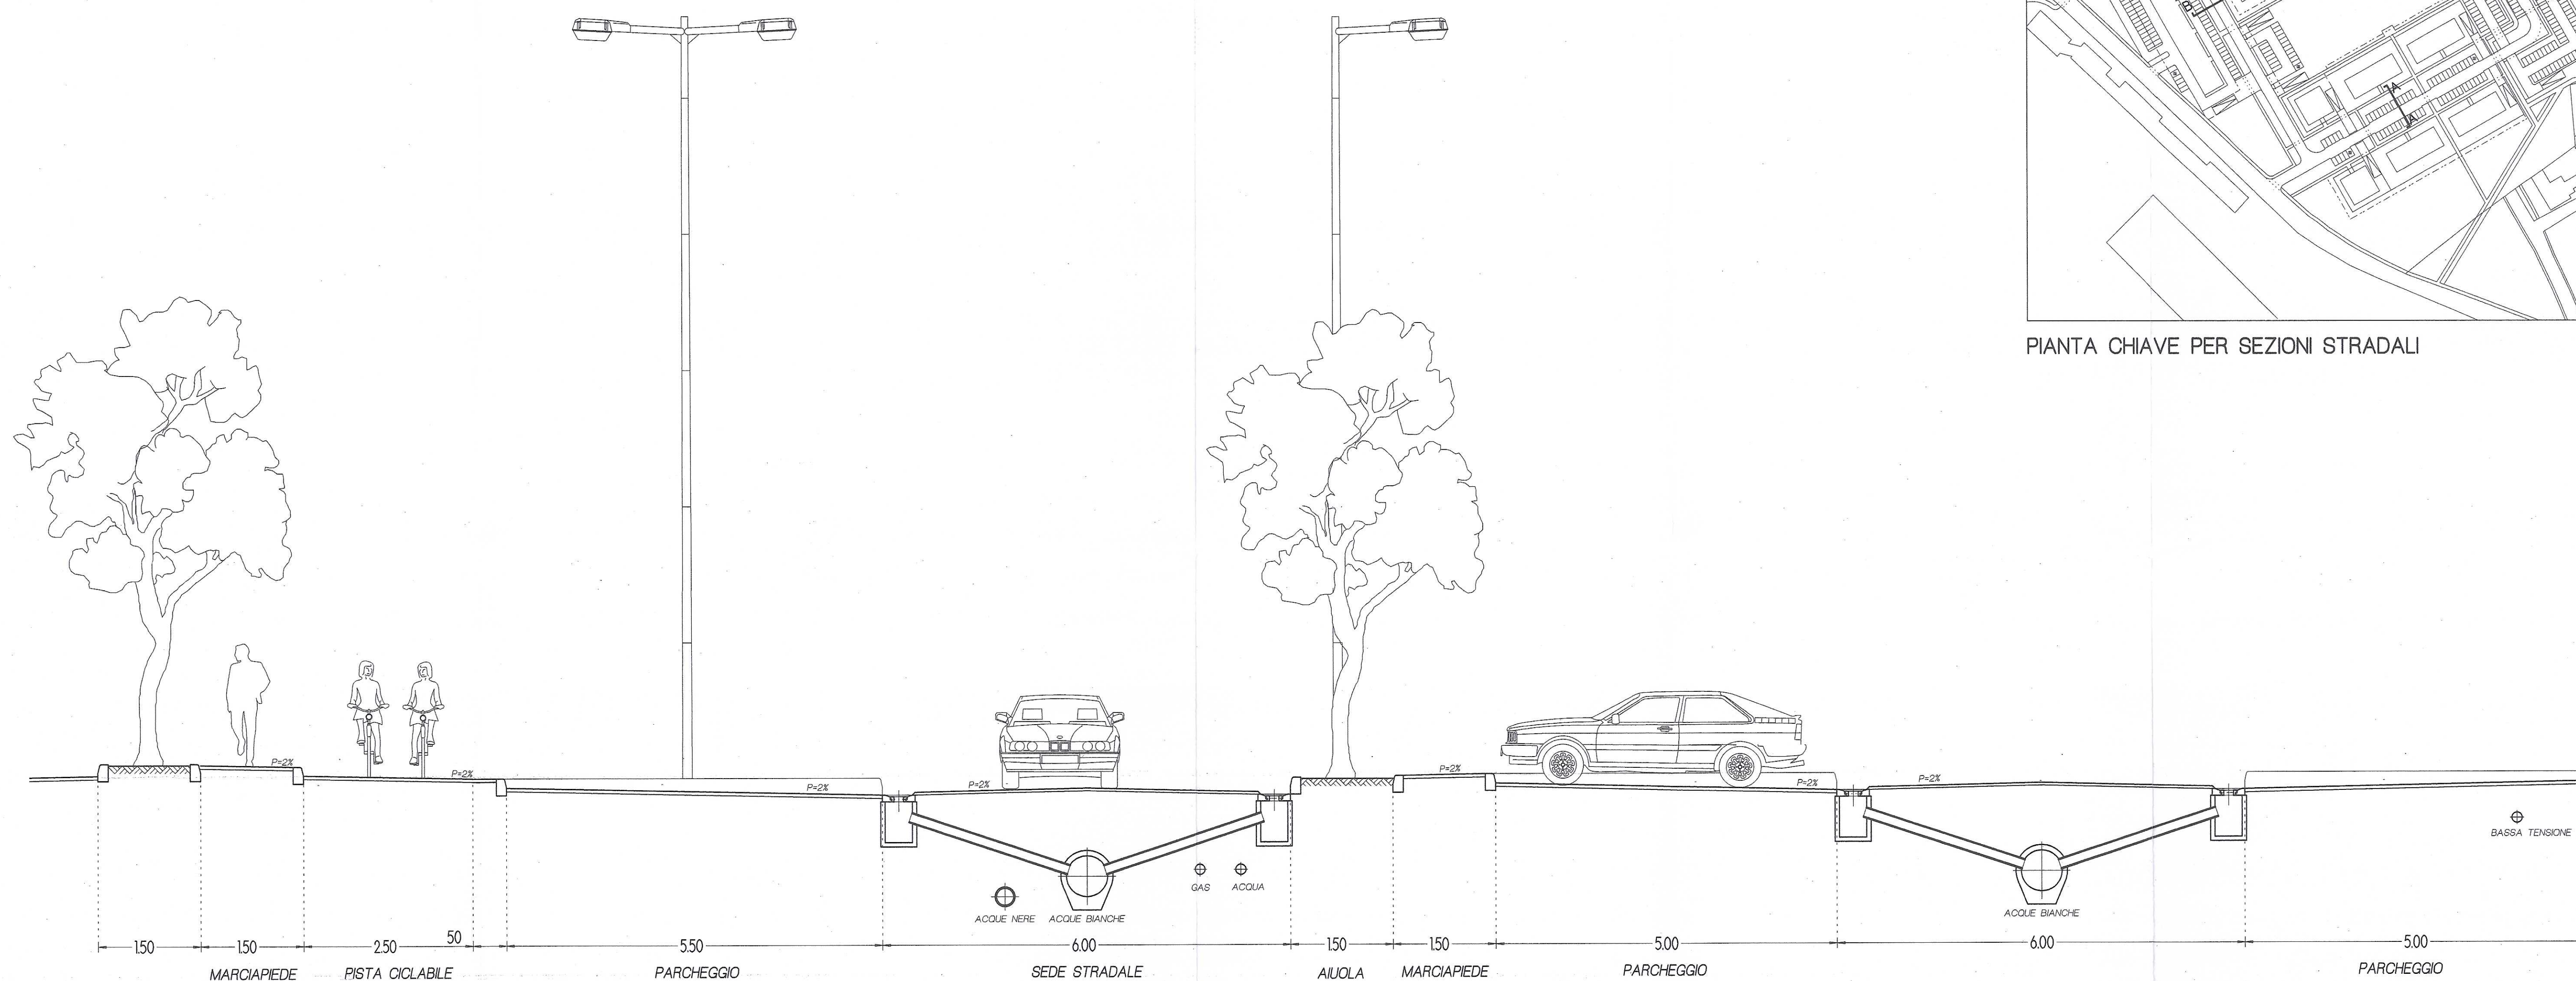

SEZIONE TIPO D-D

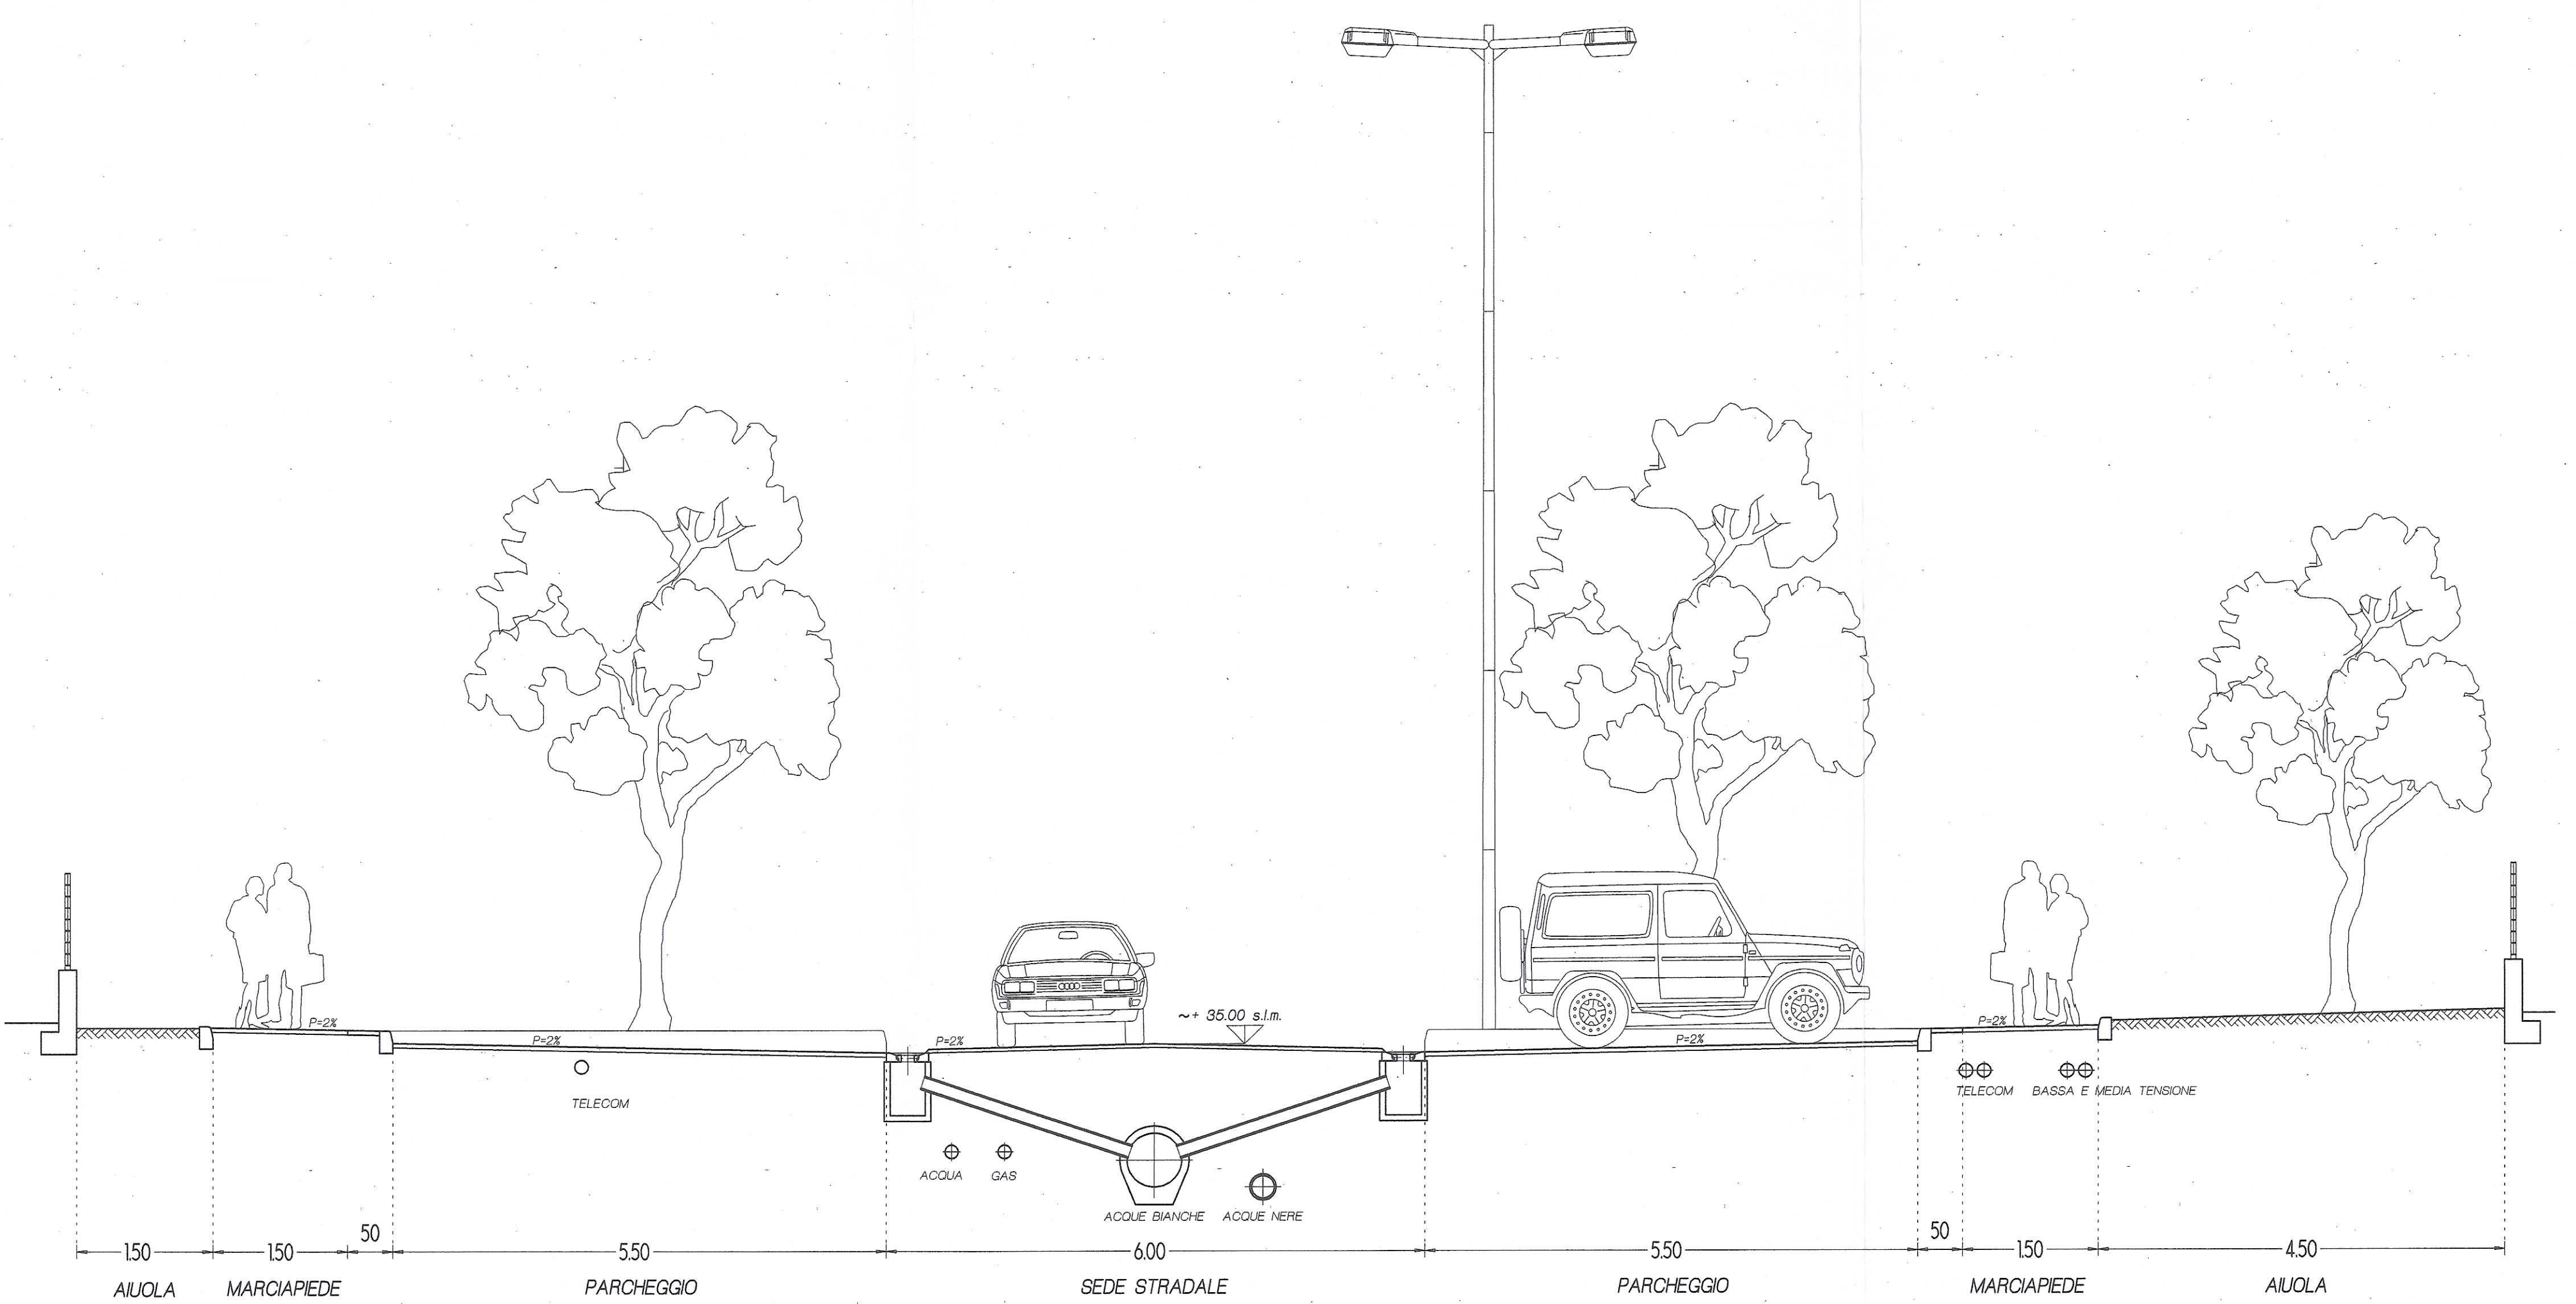


SEZIONE TIPO A-A

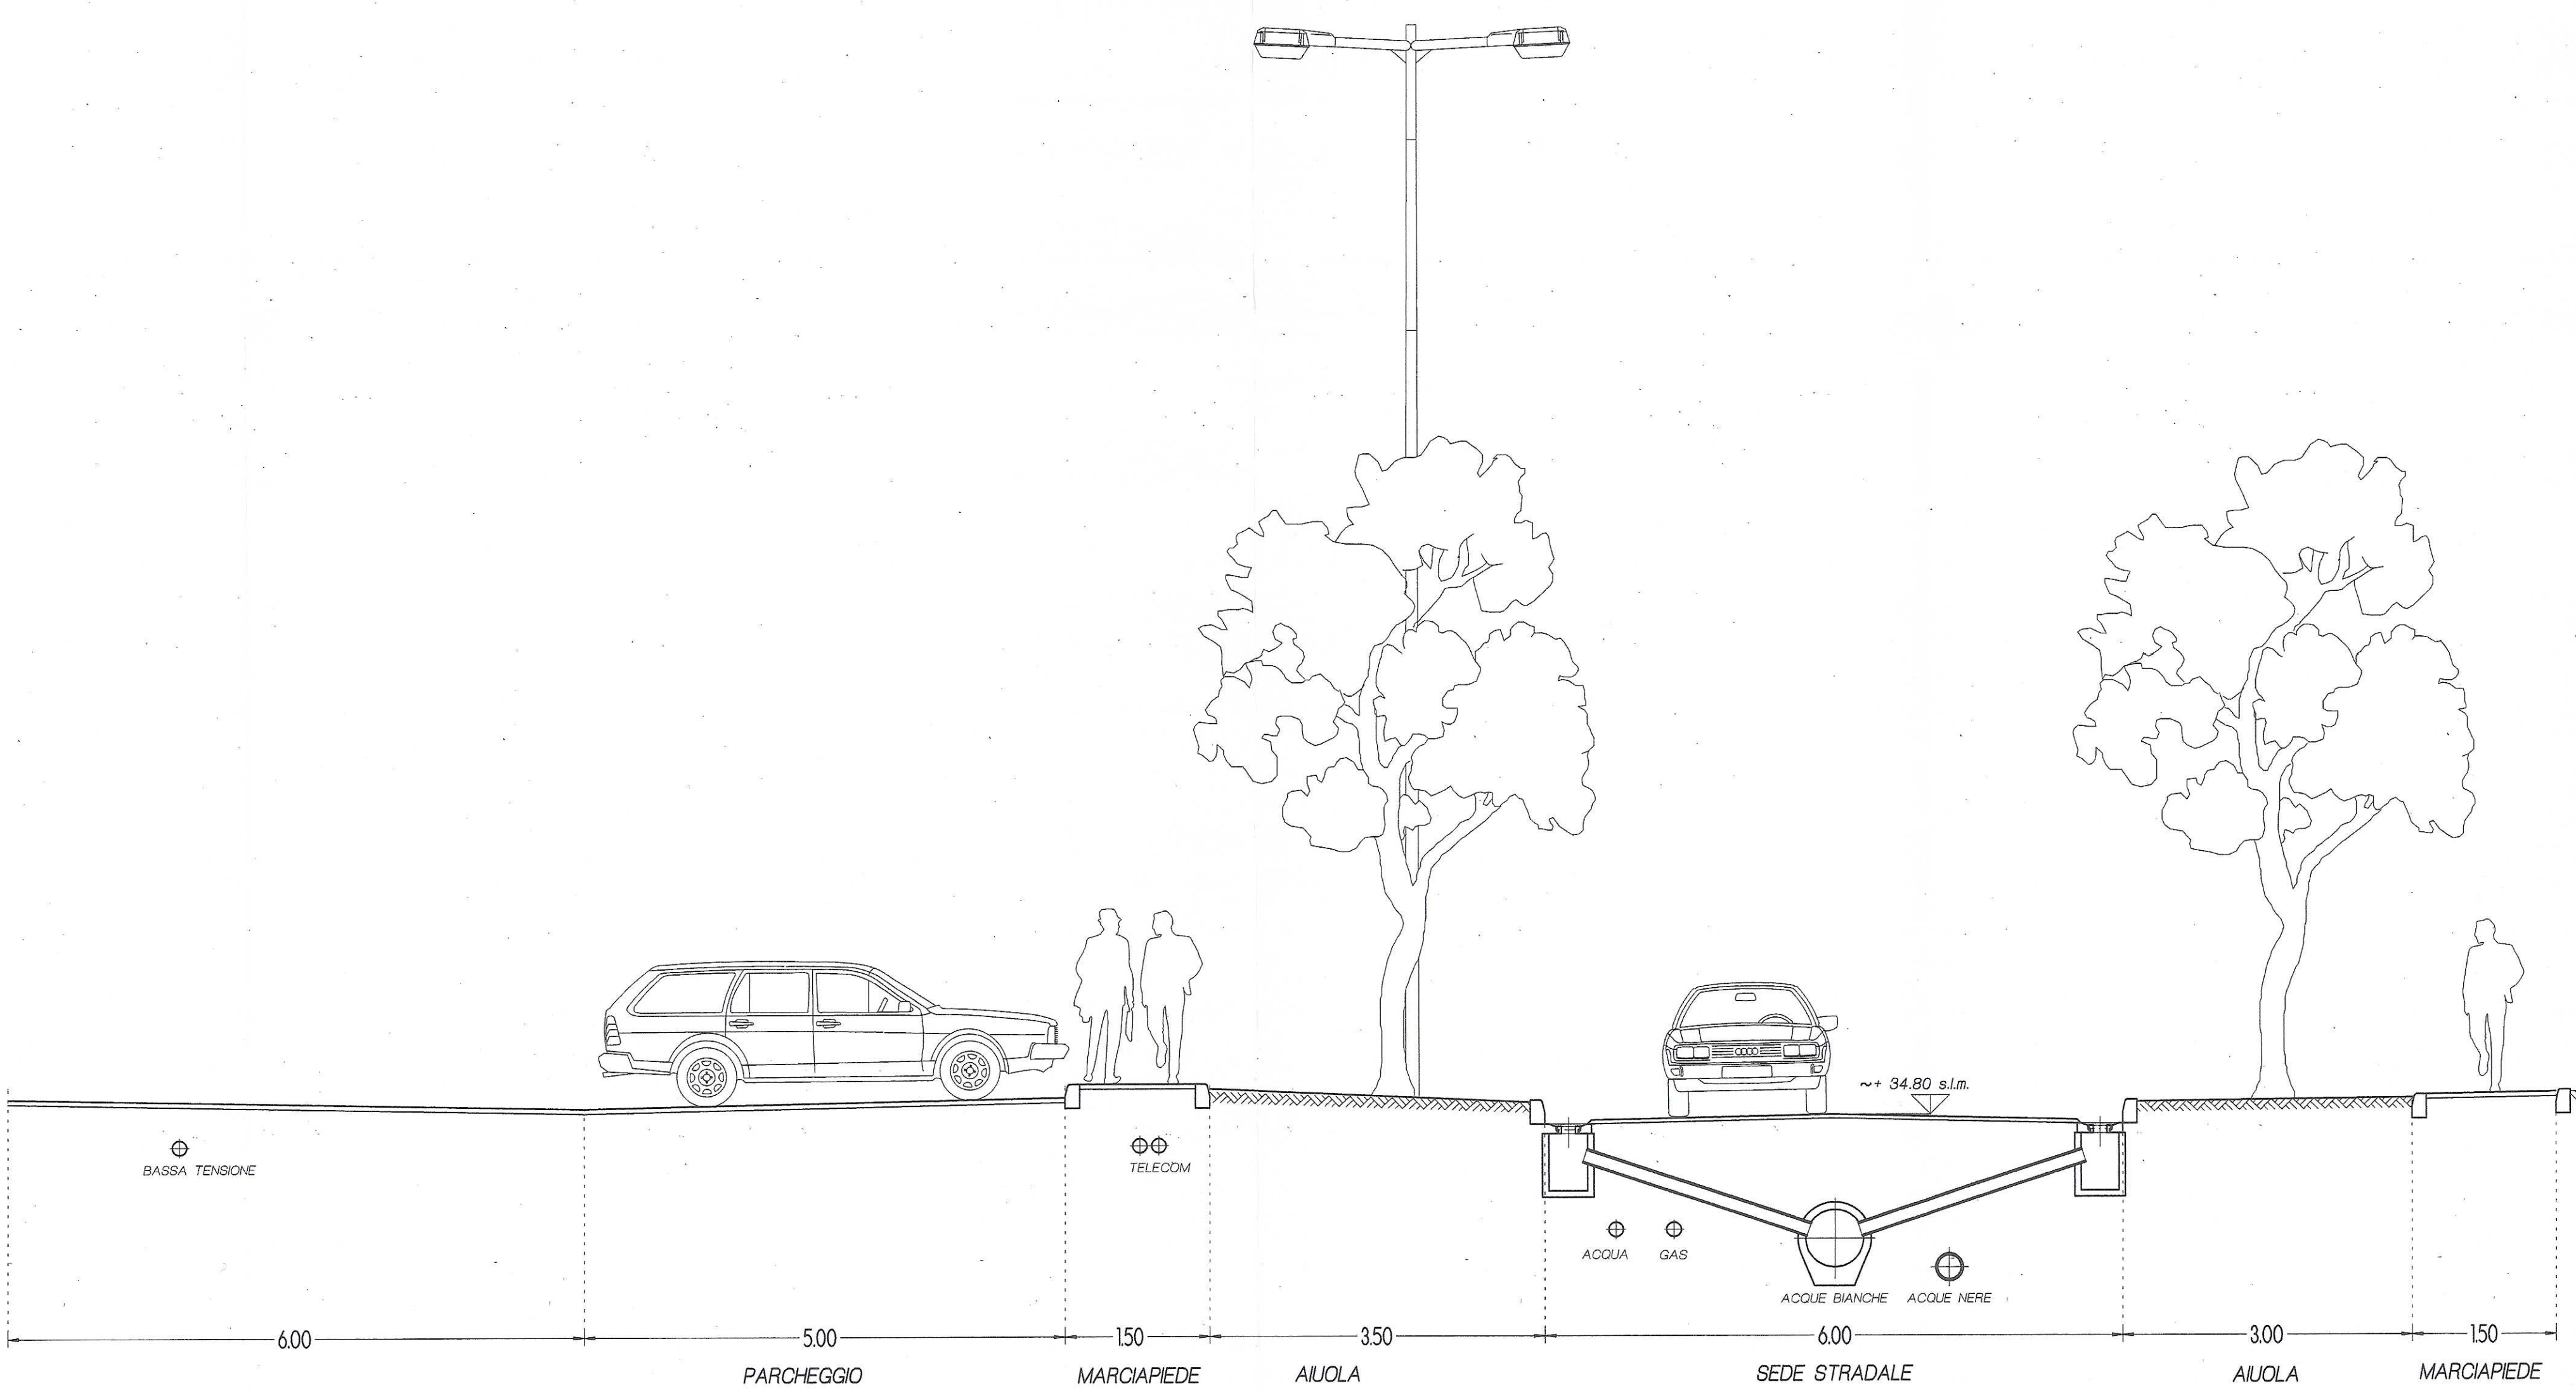

SEZIONE TIPO B-B

COMUNE DI VICENZA

PIANO PER L'ATTUAZIONE
DELLA DELIBERA N.149 DEL 07.10.1997 DI CONSIGLIO COMUNALE
AREA "FORNACI LAMPERTICO"
VIA LEGIONE ANTONINI, ZANARDELLI, DELLE FORNACI

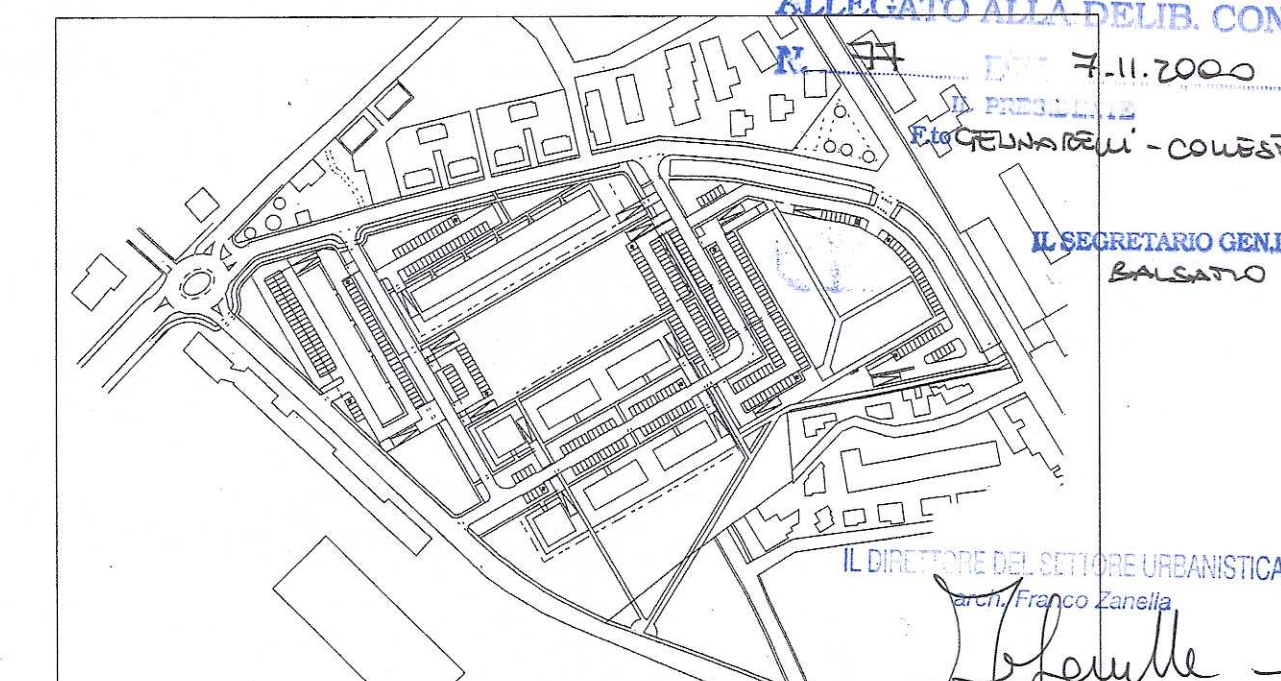

Progetto:
Dott. Arch. GIUSEPPE SECCONE
Coll: Dott. Arch. MARCO COLOMBINI
Contrà S.Rocco, n.21 - Vicenza - Tel. 0444/544529

Proprietà:
"PANTAINVEST" S.r.l., Via Savai, n.21 - Verona
"PEI - Promozioni Edilizia Italia" S.p.a. - Via Bruxelles, n.34 - Roma

TAVOLA

5c

OGGETTO:
SEZIONI STRADALI

DATA
DICEMBRE 1997
AGGIORN.
SETTEMBRE 1999
SCALA
1:50

LA PROPRIETÀ
PANTAINVEST S.r.l.
Via Savai, 21
37139 VERONA
Il Proprietario

P.E.I. S.p.A.
Il Progettista

Ing. Arch. GIUSEPPE SECCONE
Il Progettista

IL PROGETTISTA