


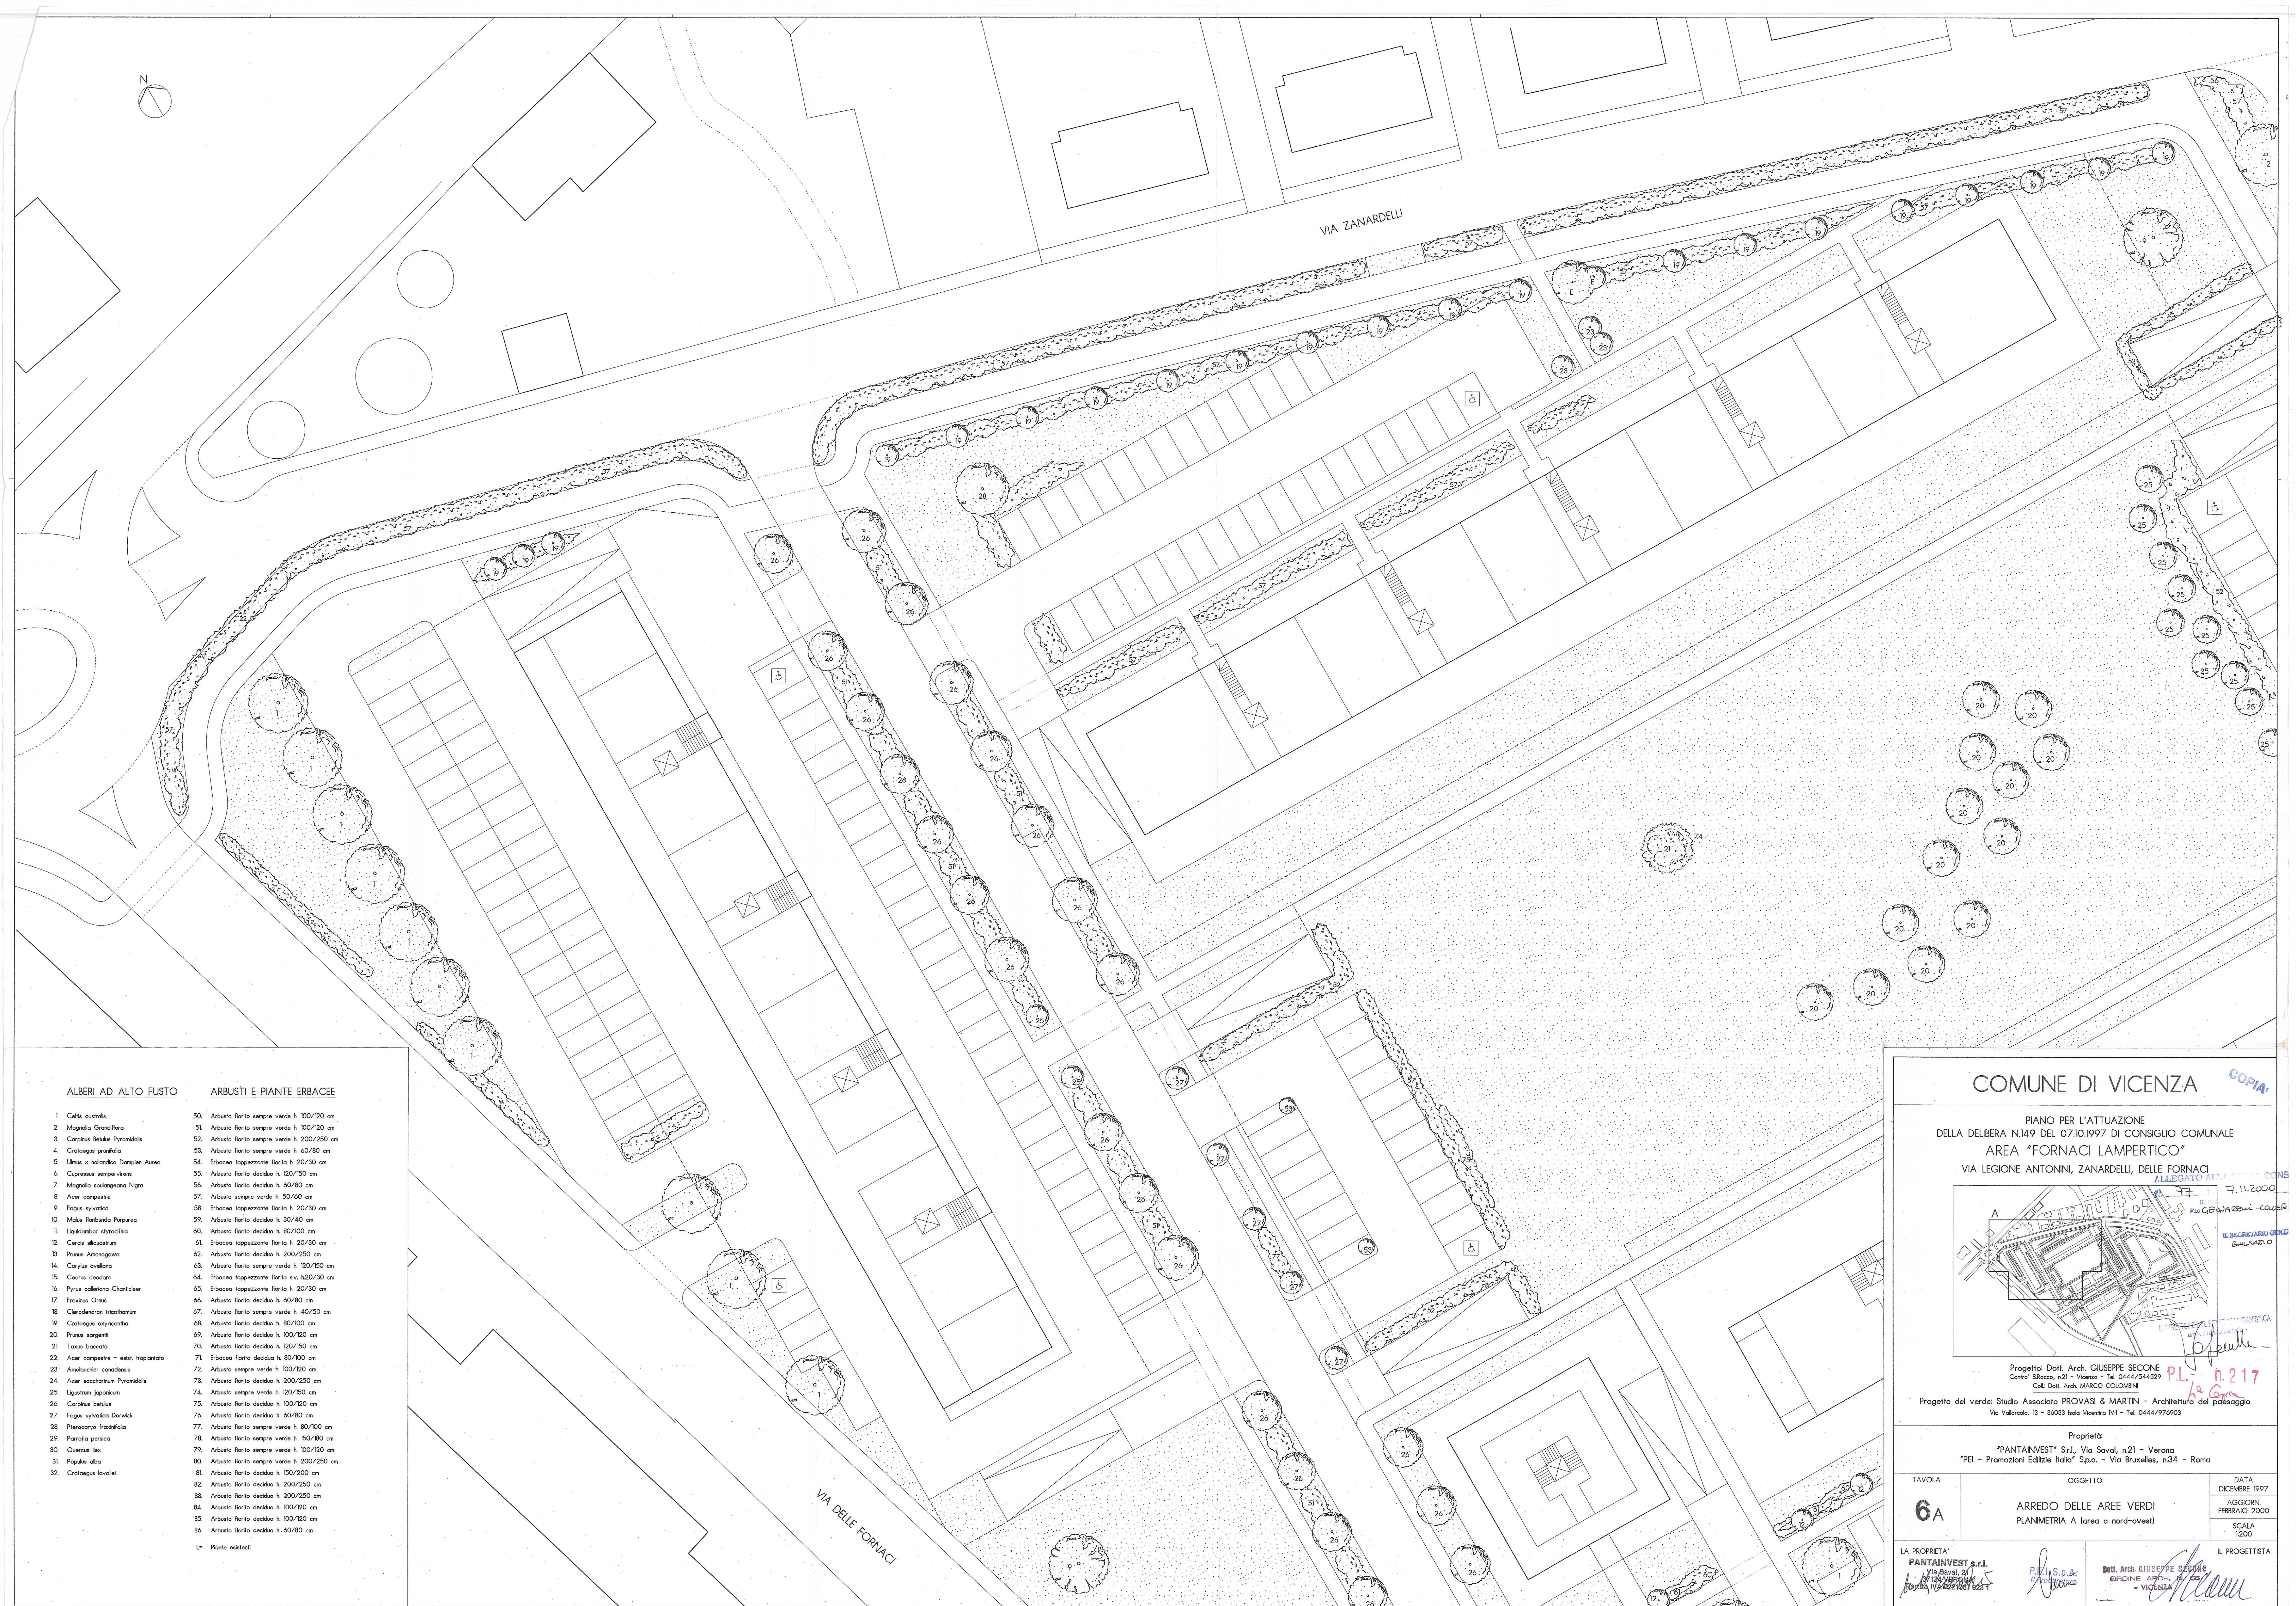


ALBERI AD ALTO FUSTO ARBUSTI E PIANTE ERBACEE

- | | |
|--|--|
| 1. <i>Callis australis</i> | 50. Arbusto fiorito sempre verde h. 100/120 cm |
| 2. <i>Magnolia Grandiflora</i> | 51. Arbusto fiorito sempre verde h. 100/120 cm |
| 3. <i>Carpinus Betulus Pyramidalis</i> | 52. Arbusto fiorito sempre verde h. 200/250 cm |
| 4. <i>Crotaegus punctata</i> | 53. Arbusto fiorito sempre verde h. 60/80 cm |
| 5. <i>Ulmus x hollandicus Dorsian Aurea</i> | 54. Erboacea tappezzante fiorita h. 20/30 cm |
| 6. <i>Cypripedium sempervirens</i> | 55. Arbusto fiorito deciduo h. 50/80 cm |
| 7. <i>Magnolia soulangeana Nigra</i> | 56. Arbusto fiorito deciduo h. 50/80 cm |
| 8. <i>Acer campestre</i> | 57. Arbusto sempre verde h. 50/60 cm |
| 9. <i>Fagus sylvatica</i> | 58. Erboacea tappezzante fiorita h. 20/30 cm |
| 10. <i>Morus Rubra Purpurea</i> | 59. Arbusto fiorito deciduo h. 30/40 cm |
| 11. <i>Liquidambar styraciflua</i> | 60. Arbusto fiorito deciduo h. 80/100 cm |
| 12. <i>Cercis siliquastrum</i> | 61. Erboacea tappezzante fiorita h. 20/30 cm |
| 13. <i>Prunus Amara</i> | 62. Arbusto fiorito deciduo h. 200/250 cm |
| 14. <i>Corylus avellana</i> | 63. Arbusto fiorito sempre verde h. 120/150 cm |
| 15. <i>Cedrus deodora</i> | 64. Erboacea tappezzante fiorita s.v. h.20/30 cm |
| 16. <i>Pinus cembra Chantecier</i> | 65. Erboacea tappezzante fiorita h. 20/30 cm |
| 17. <i>Fraxinus Ornus</i> | 66. Arbusto fiorito deciduo h. 50/80 cm |
| 18. <i>Cladodendron trichanthum</i> | 67. Arbusto fiorito sempre verde h. 40/50 cm |
| 19. <i>Crotaegus oxyacantha</i> | 68. Arbusto fiorito deciduo h. 80/100 cm |
| 20. <i>Prunus virginiana</i> | 69. Arbusto fiorito deciduo h. 100/120 cm |
| 21. <i>Taxus baccata</i> | 70. Arbusto fiorito deciduo h. 100/150 cm |
| 22. <i>Acer campestre - exist. trapiantato</i> | 71. Erboacea fiorita decidua h. 80/100 cm |
| 23. <i>Amelanchier canadensis</i> | 72. Arbusto sempre verde h. 100/120 cm |
| 24. <i>Acer saccharinum Pyramidalis</i> | 73. Arbusto fiorito deciduo h. 200/250 cm |
| 25. <i>Ligustrum japonicum</i> | 74. Arbusto sempre verde h. 120/150 cm |
| 26. <i>Carpinus betulus</i> | 75. Arbusto fiorito deciduo h. 100/120 cm |
| 27. <i>Fagus sylvatica Danubica</i> | 76. Arbusto fiorito deciduo h. 60/80 cm |
| 28. <i>Pterocarya fraxinifolia</i> | 77. Arbusto fiorito sempre verde h. 80/100 cm |
| 29. <i>Parrotia persica</i> | 78. Arbusto fiorito sempre verde h. 150/180 cm |
| 30. <i>Quercus ilex</i> | 79. Arbusto fiorito sempre verde h. 100/120 cm |
| 31. <i>Populus alba</i> | 80. Arbusto fiorito sempre verde h. 200/250 cm |
| 32. <i>Crotaegus laevifolia</i> | 81. Arbusto fiorito deciduo h. 150/200 cm |
| | 82. Arbusto fiorito deciduo h. 100/250 cm |
| | 83. Arbusto fiorito deciduo h. 200/250 cm |
| | 84. Arbusto fiorito deciduo h. 100/120 cm |
| | 85. Arbusto fiorito deciduo h. 100/120 cm |
| | 86. Arbusto fiorito deciduo h. 60/80 cm |

E= Pianta esistente

COMUNE DI VICENZA

PIANO PER L'ATTUAZIONE
DELLA DELIBERA N.149 DEL 07.10.1997 DI CONSIGLIO COMUNALE
AREA "FORNACI LAMPERTICO"
VIA LEGIONE ANTONINI, ZANARDELLI, DELLE FORNACI

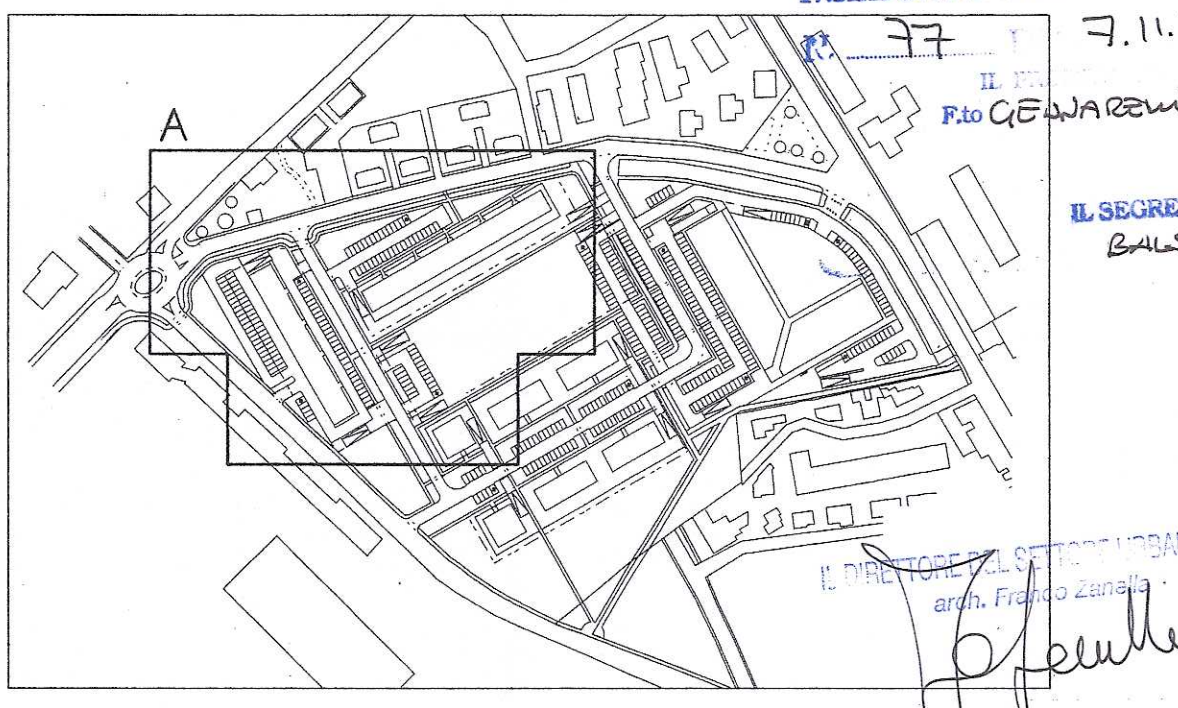

Progetto: Dott. Arch. GIUSEPPE SECCONE
Contr. SRocco, n.21 - Vicenza - Tel. 0444/544529
Coll. Dott. Arch. MARCO COLOMBINI
Progetto del verde: Studio Associato PROVASI & MARTIN - Architettura del paesaggio
Via Valcora, 15 - 36033 Isola Vicentina (VI) - Tel. 0444/976903

Proprietà:
"PANTAINVEST" S.r.l., Via Savai, n.21 - Verona
"PEI - Promozioni Edilizie Italia" S.p.a. - Via Bruxelles, n.34 - Roma

TAVOLA	OGGETTO:	DATA
6A	ARREDO DELLE AREE VERDI PLANIMETRIA A (area a nord-ovest)	DICEMBRE 1997 AGGIORN. FEBBRAIO 2000 SCALA 1:200

LA PROPRIETÀ:
PANTAINVEST S.r.l.
Via Savai, 21
37139 VERONA
Tel. 0444/544529

Dott. Arch. GIUSEPPE SECCONE
BRODINI ARCH. A.S. - VICENZA

IL PROGETTISTA