



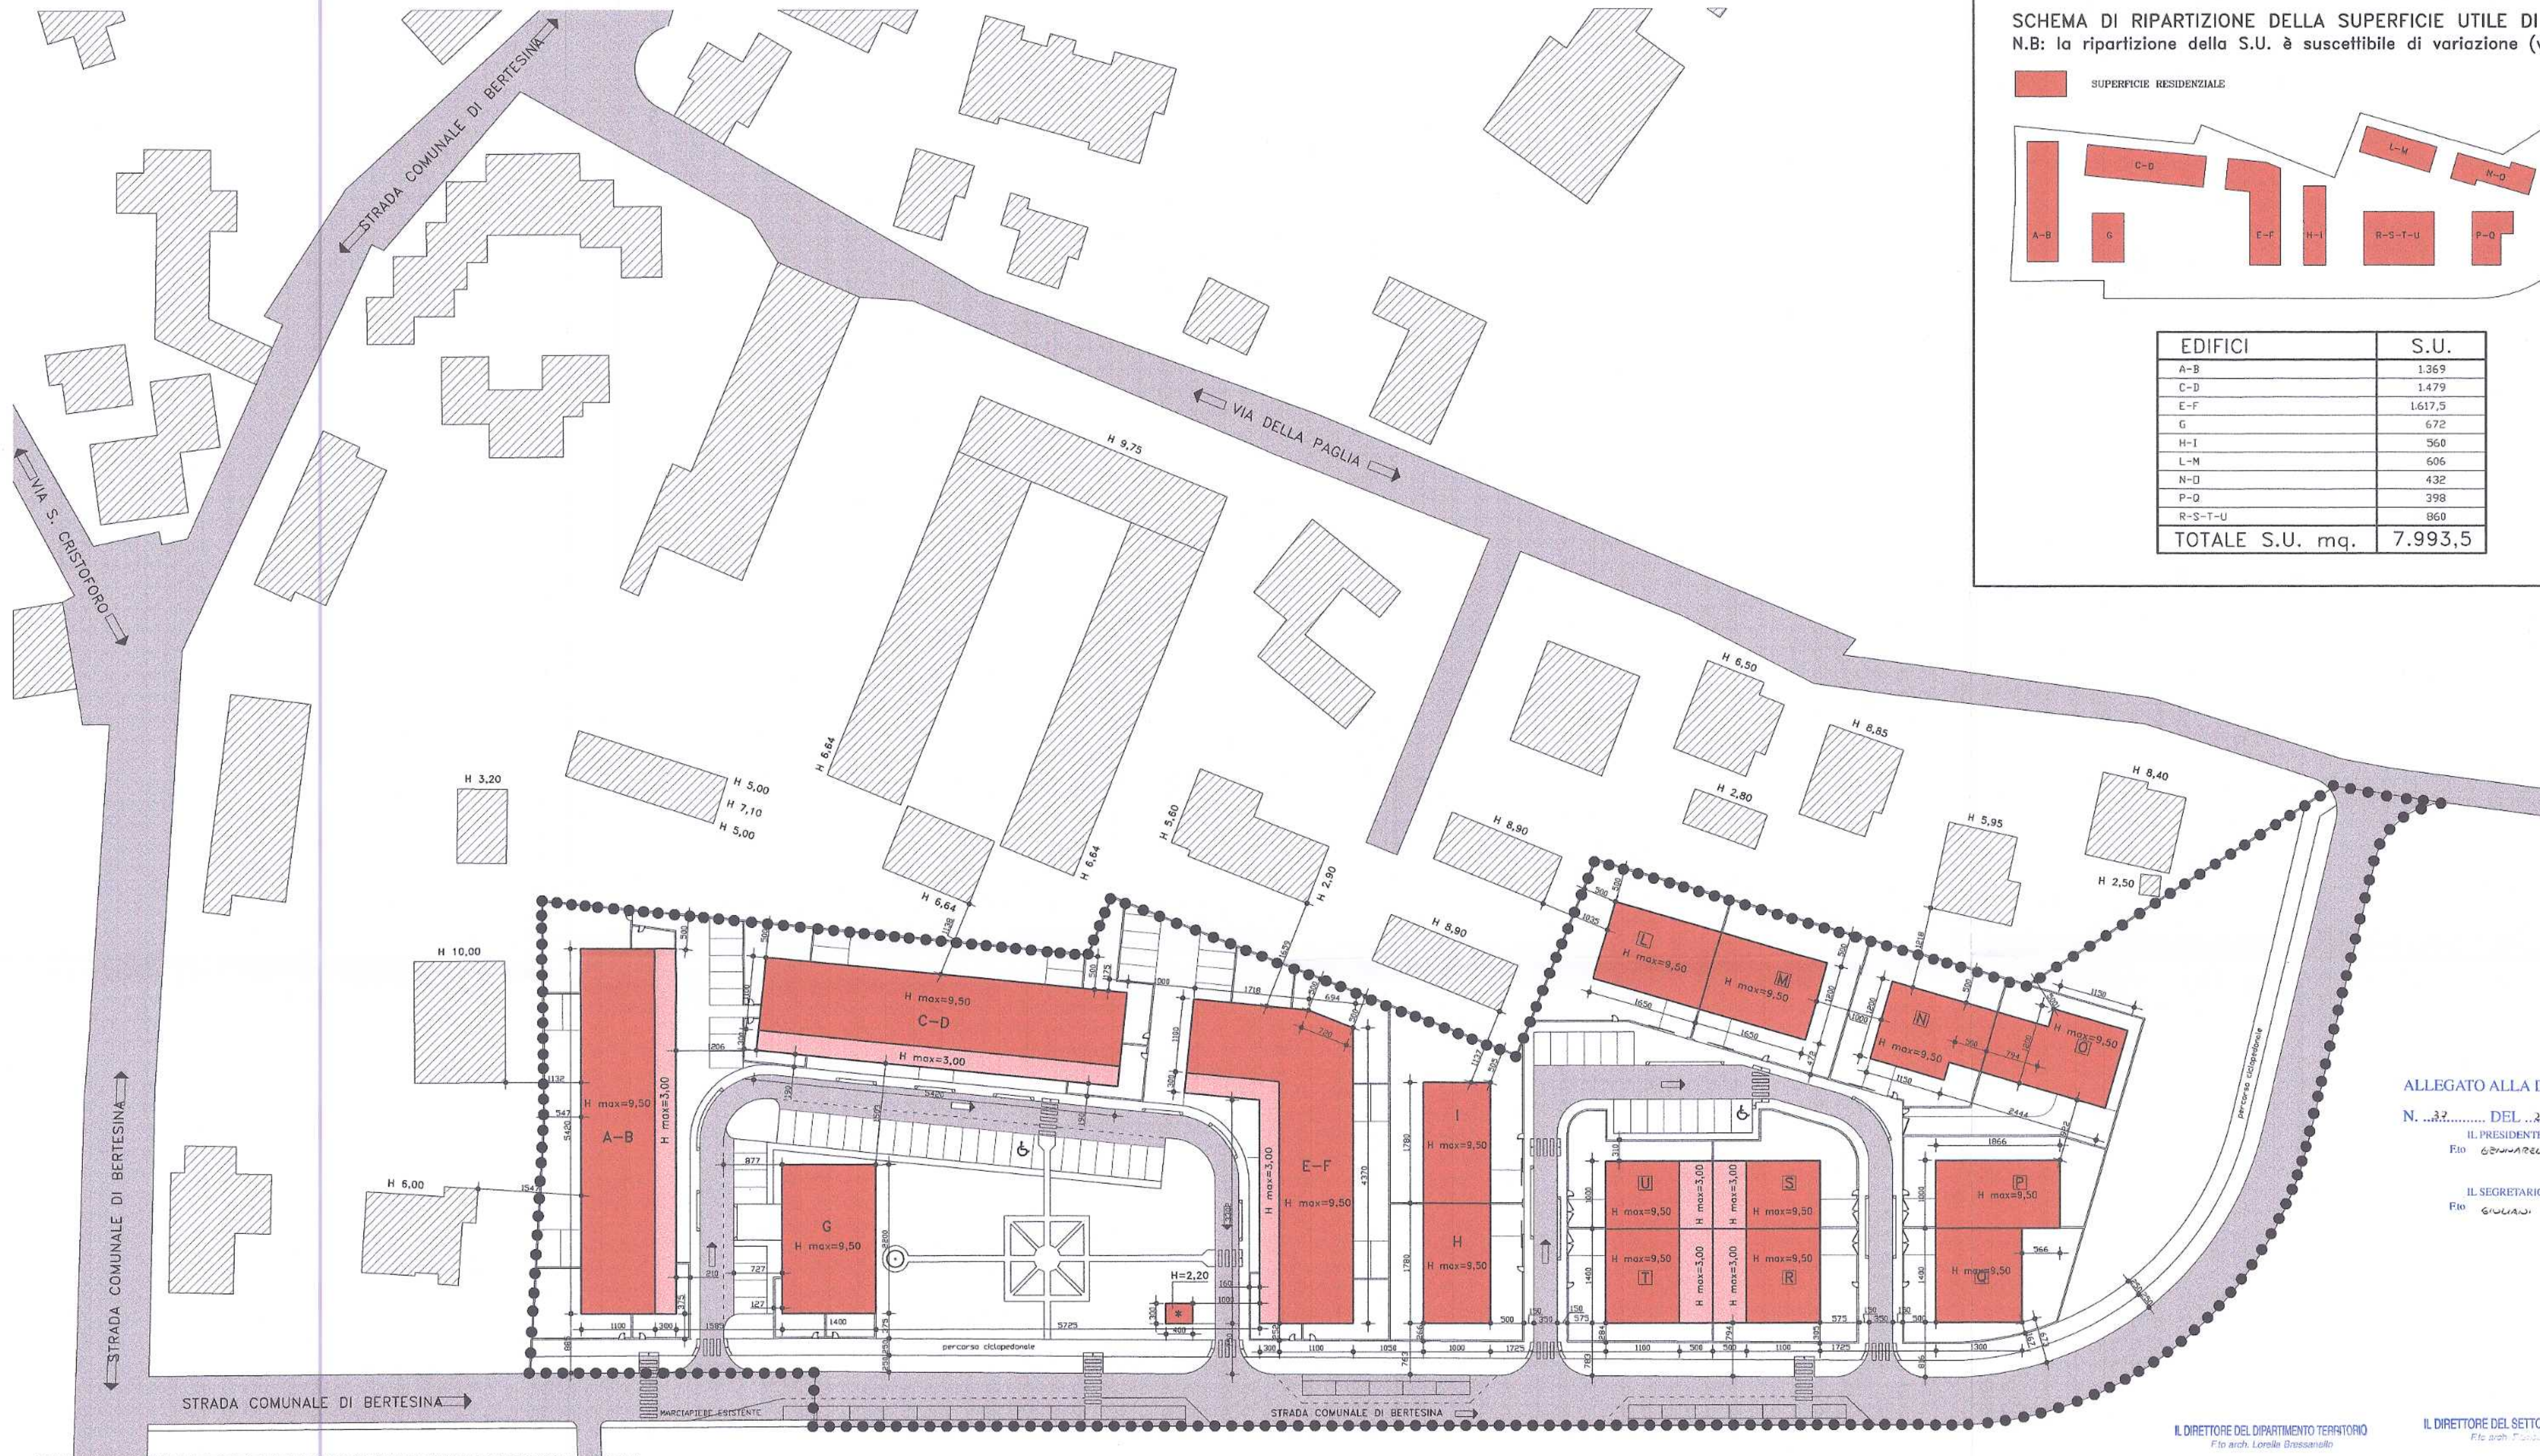

SCHEMA DI RIPARTIZIONE DELLA SUPERFICIE UTILE DI PROGETTO
N.B: la ripartizione della S.U. è suscettibile di variazione (vedi N.T.A.)

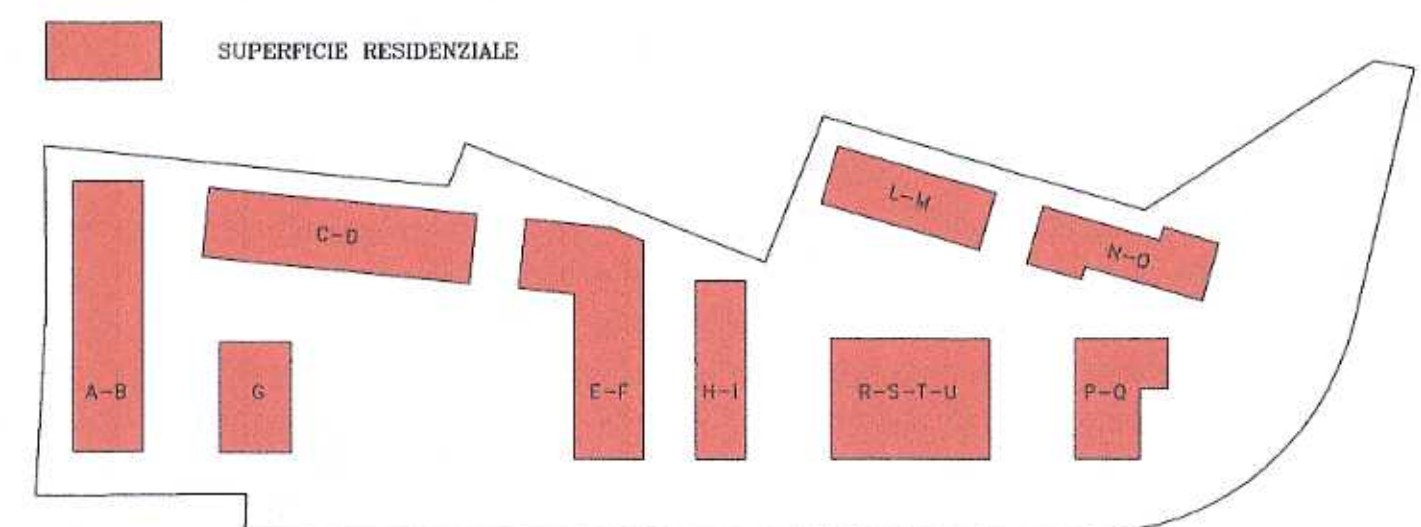

EDIFICI	S.U.
A-B	1.369
C-D	1.479
E-F	1.617,5
G	672
H-I	560
L-M	606
N-O	432
P-Q	398
R-S-T-U	860
TOTALE S.U. mq.	7.993,5

●●●●●

delimitazione intervento RE

edifici esistenti

edifici con H max. = 9,50 ml

edifici con H max. = 3,00 ml

*

cabina elettrica

IL COMMITTENTE
RIMINI S.p.A.
VICENZA - Contrà Muzi, 12
C.F. e P. IVA 03070700456
Tribunale di Vicenza 23370 Soc.

ALLEGATO 5

IL PROGETTISTA E D.L.L.
Arch. Mirko Amatori
Contrà Muzi, 12
36012 Vicenza
Mirko Amatori
n°100

PIANO DI LOTTIZZAZIONE N°214 "RIMINI S.R.L."
S.U.=0,5mq/mq

mirko amatori

oggetto:
COMUNE DI VICENZA
PIANO DI LOTTIZZAZIONE
"RIMINI"
ZONA BERTESINA
Committente:
"RIMINI S.R.L."

ELABORAZIONE GRAFICA: "STUDIOEDILSERVIZI" S.R.L.

elaborato:
STATO FUTURO:
PLANIMETRIA
CON MASSIMO SEDIME
DI EDIFICAZIONE
E DISTANZE DAI CONFINI
E RIPARTIZIONE S.U.
File: 14PLEF4P9-FE

data:
AGGIORNATO
25 GENNAIO 2003
SCALA 1:500
TAV. N°
8a

LO STUDIO AMATORI SI RISERVA A TITOLI DI LEGGE LA PROPRIETA' IN QUESTO DISEGNO CON IL DIVIETO DI RIPRODURRE O DI RENDERE ESPlicitE NOTE A TITOLI SENZA AUTORIZZAZIONE