



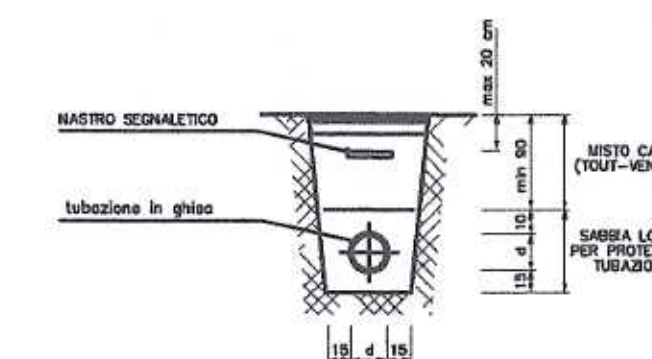

SEZIONE TIPICA
RETE ACQUA

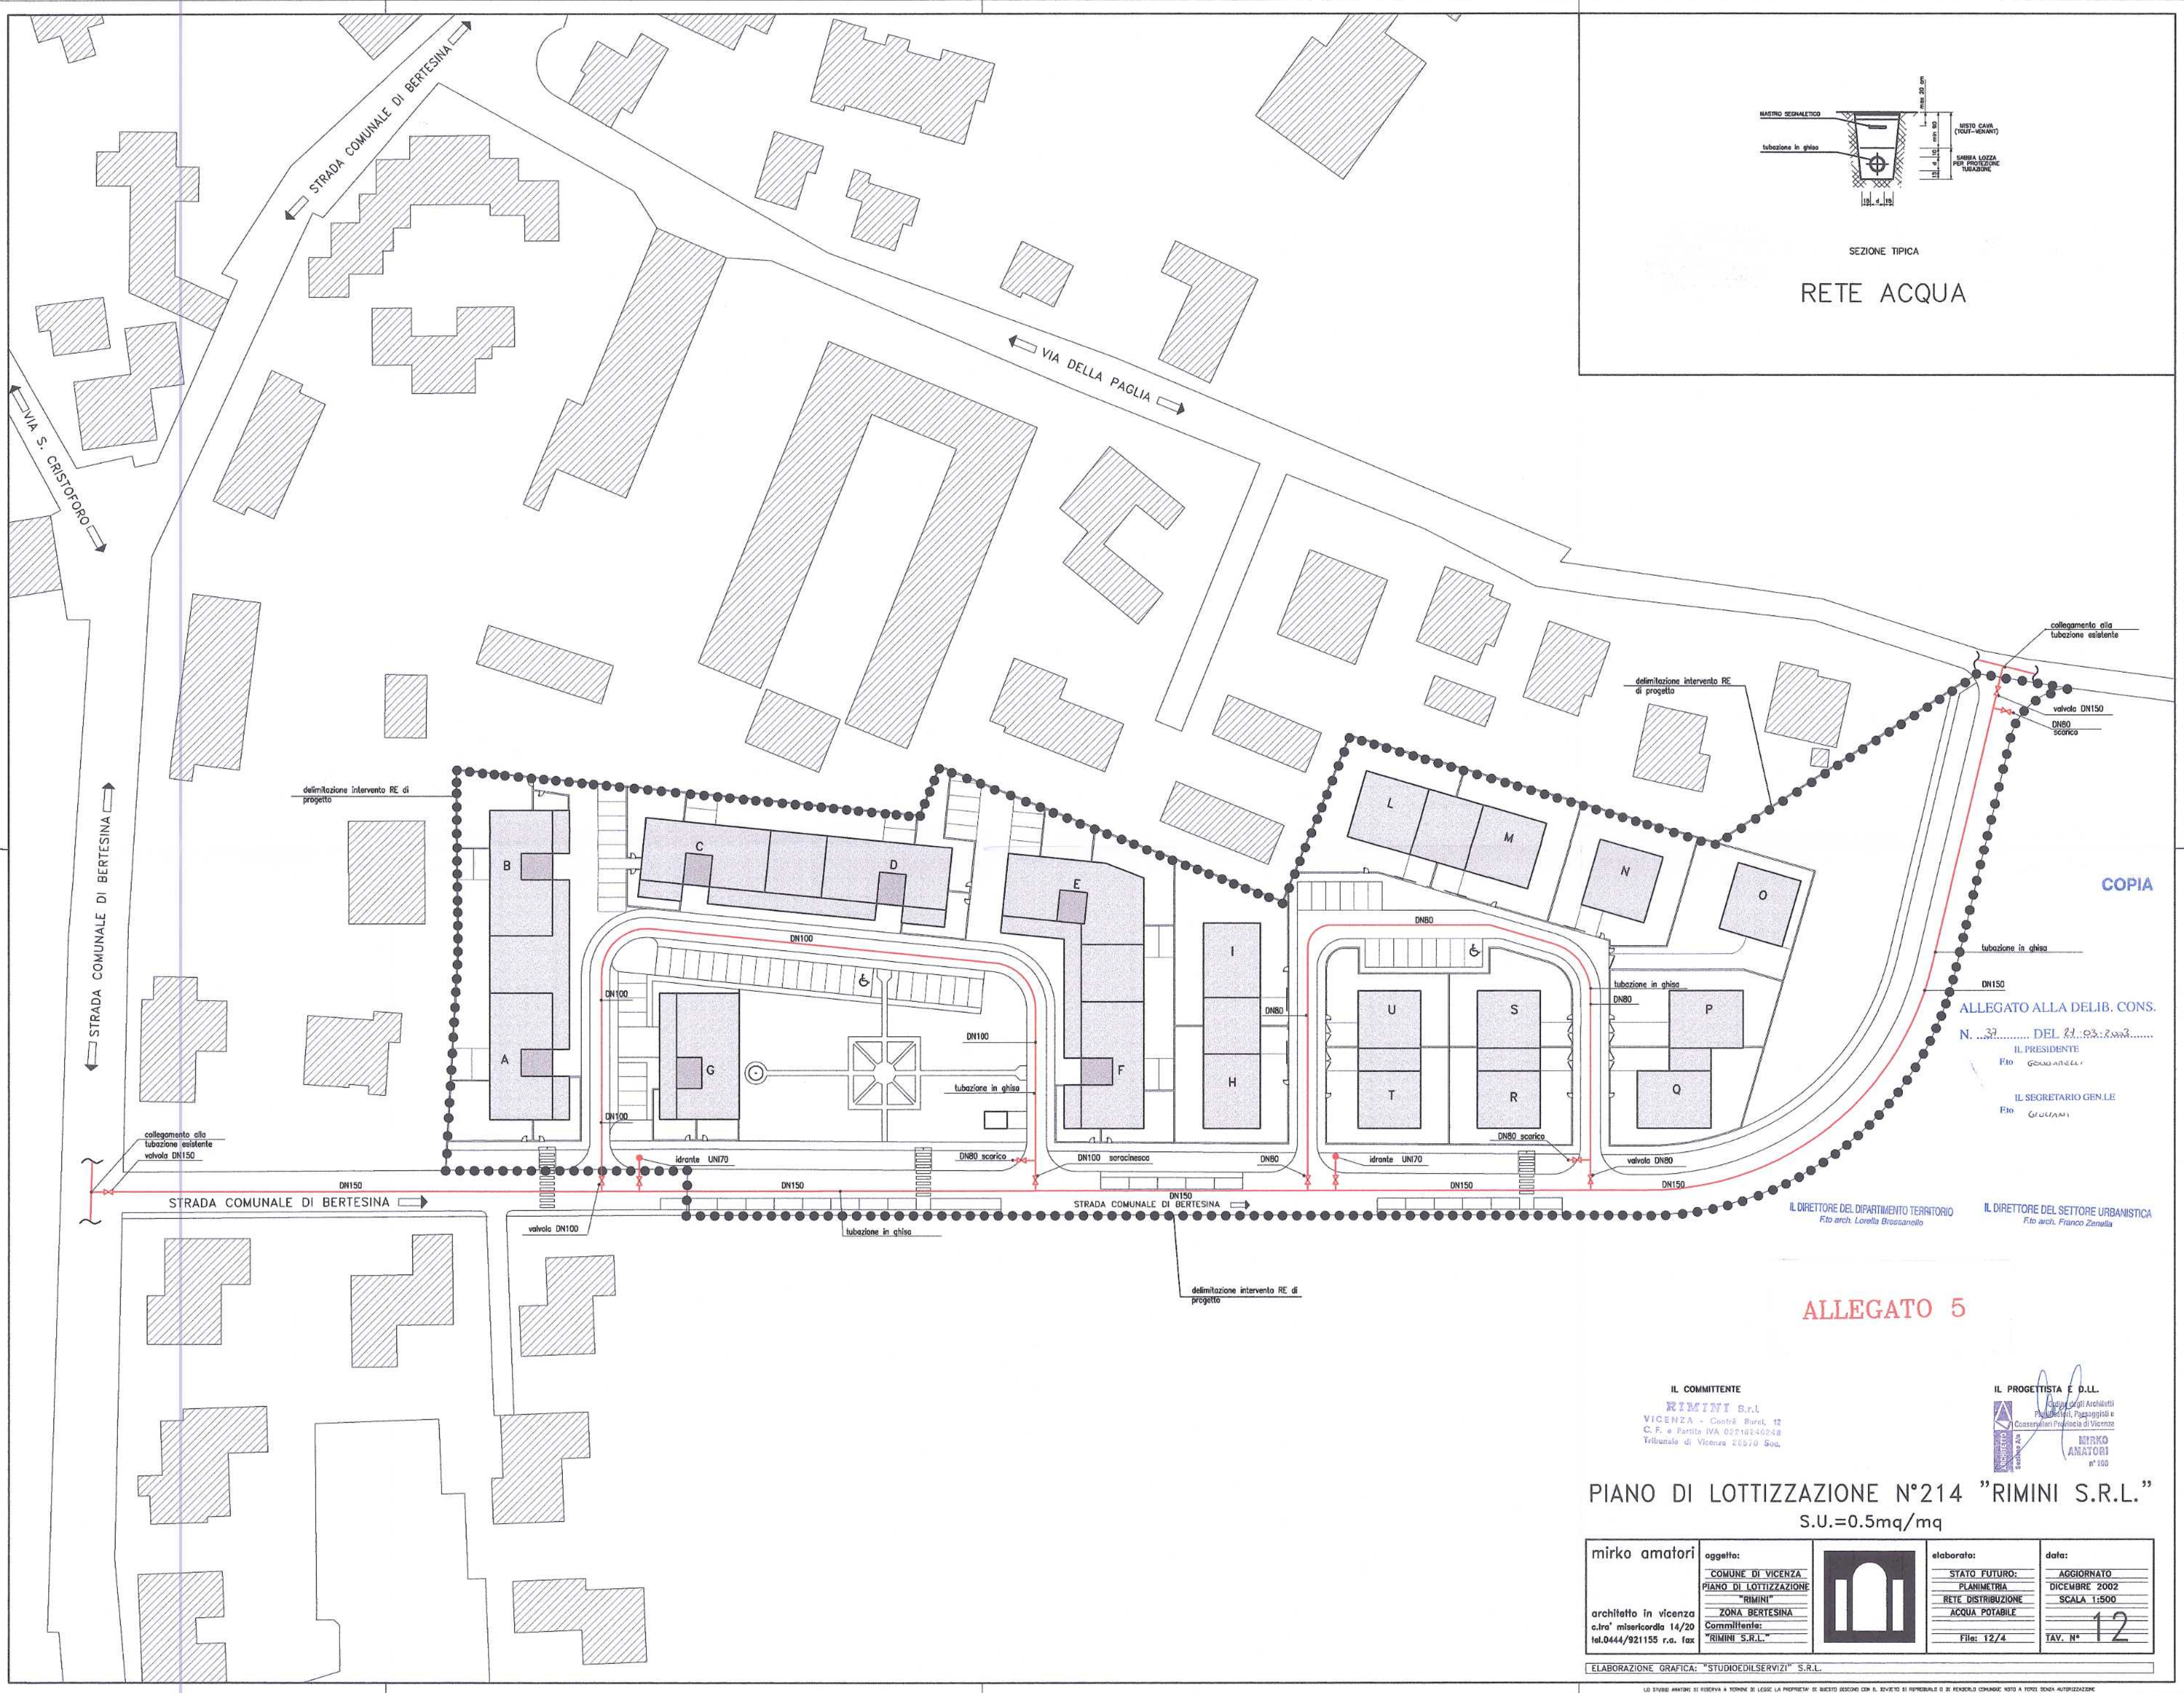

COPIA

ALLEGATO ALLA DELIB. CONS.

N. 37 DEL 21.03.2003

IL PRESIDENTE

F.to G. ARRELLI

IL SEGRETARIO GEN.LE

F.to G. ARRELLI

IL DIRETTORE DEL DIPARTIMENTO TERRITORIO
F.to arch. Lorella Bressanelli

IL DIRETTORE DEL SETTORE URBANISTICA
F.to arch. Franco Zenella

ALLEGATO 5

IL COMMITTENTE

RIMINI S.r.l.
VICENZA - Contrà Burel 12
C.F. e Partita IVA 02716540248
Tribunale di Vicenza 26570 Soc.

IL PROGETTISTA E P.L.L.

MIRKO AMATORI
Cons. degli Architetti
Prov. di Vicenza, Passaggio e
Conservatori Provincia di Vicenza
MIRKO AMATORI
n° 100

PIANO DI LOTTIZZAZIONE N°214 "RIMINI S.R.L."
S.U.=0.5mq/mq

mirko amatori	oggetto: COMUNE DI VICENZA PIANO DI LOTTIZZAZIONE "RIMINI" ZONA BERTESINA Committente: "RIMINI S.R.L."		elaborato: STATO FUTURO: PLANIMETRIA RETE DISTRIBUZIONE ACQUA POTABILE File: 12/4	data: AGGIORNATO DICEMBRE 2002 SCALA 1:500 TAV. N° 12

ELABORAZIONE GRAFICA: "STUDIOEDILSERVIZI" S.R.L.

LO STUDIO AMATORI SI RISERVA IL DIRITTO DI RENDERE IL PRESENTE DOCUMENTO NON A TITOLI SENZA AUTORIZZAZIONE