


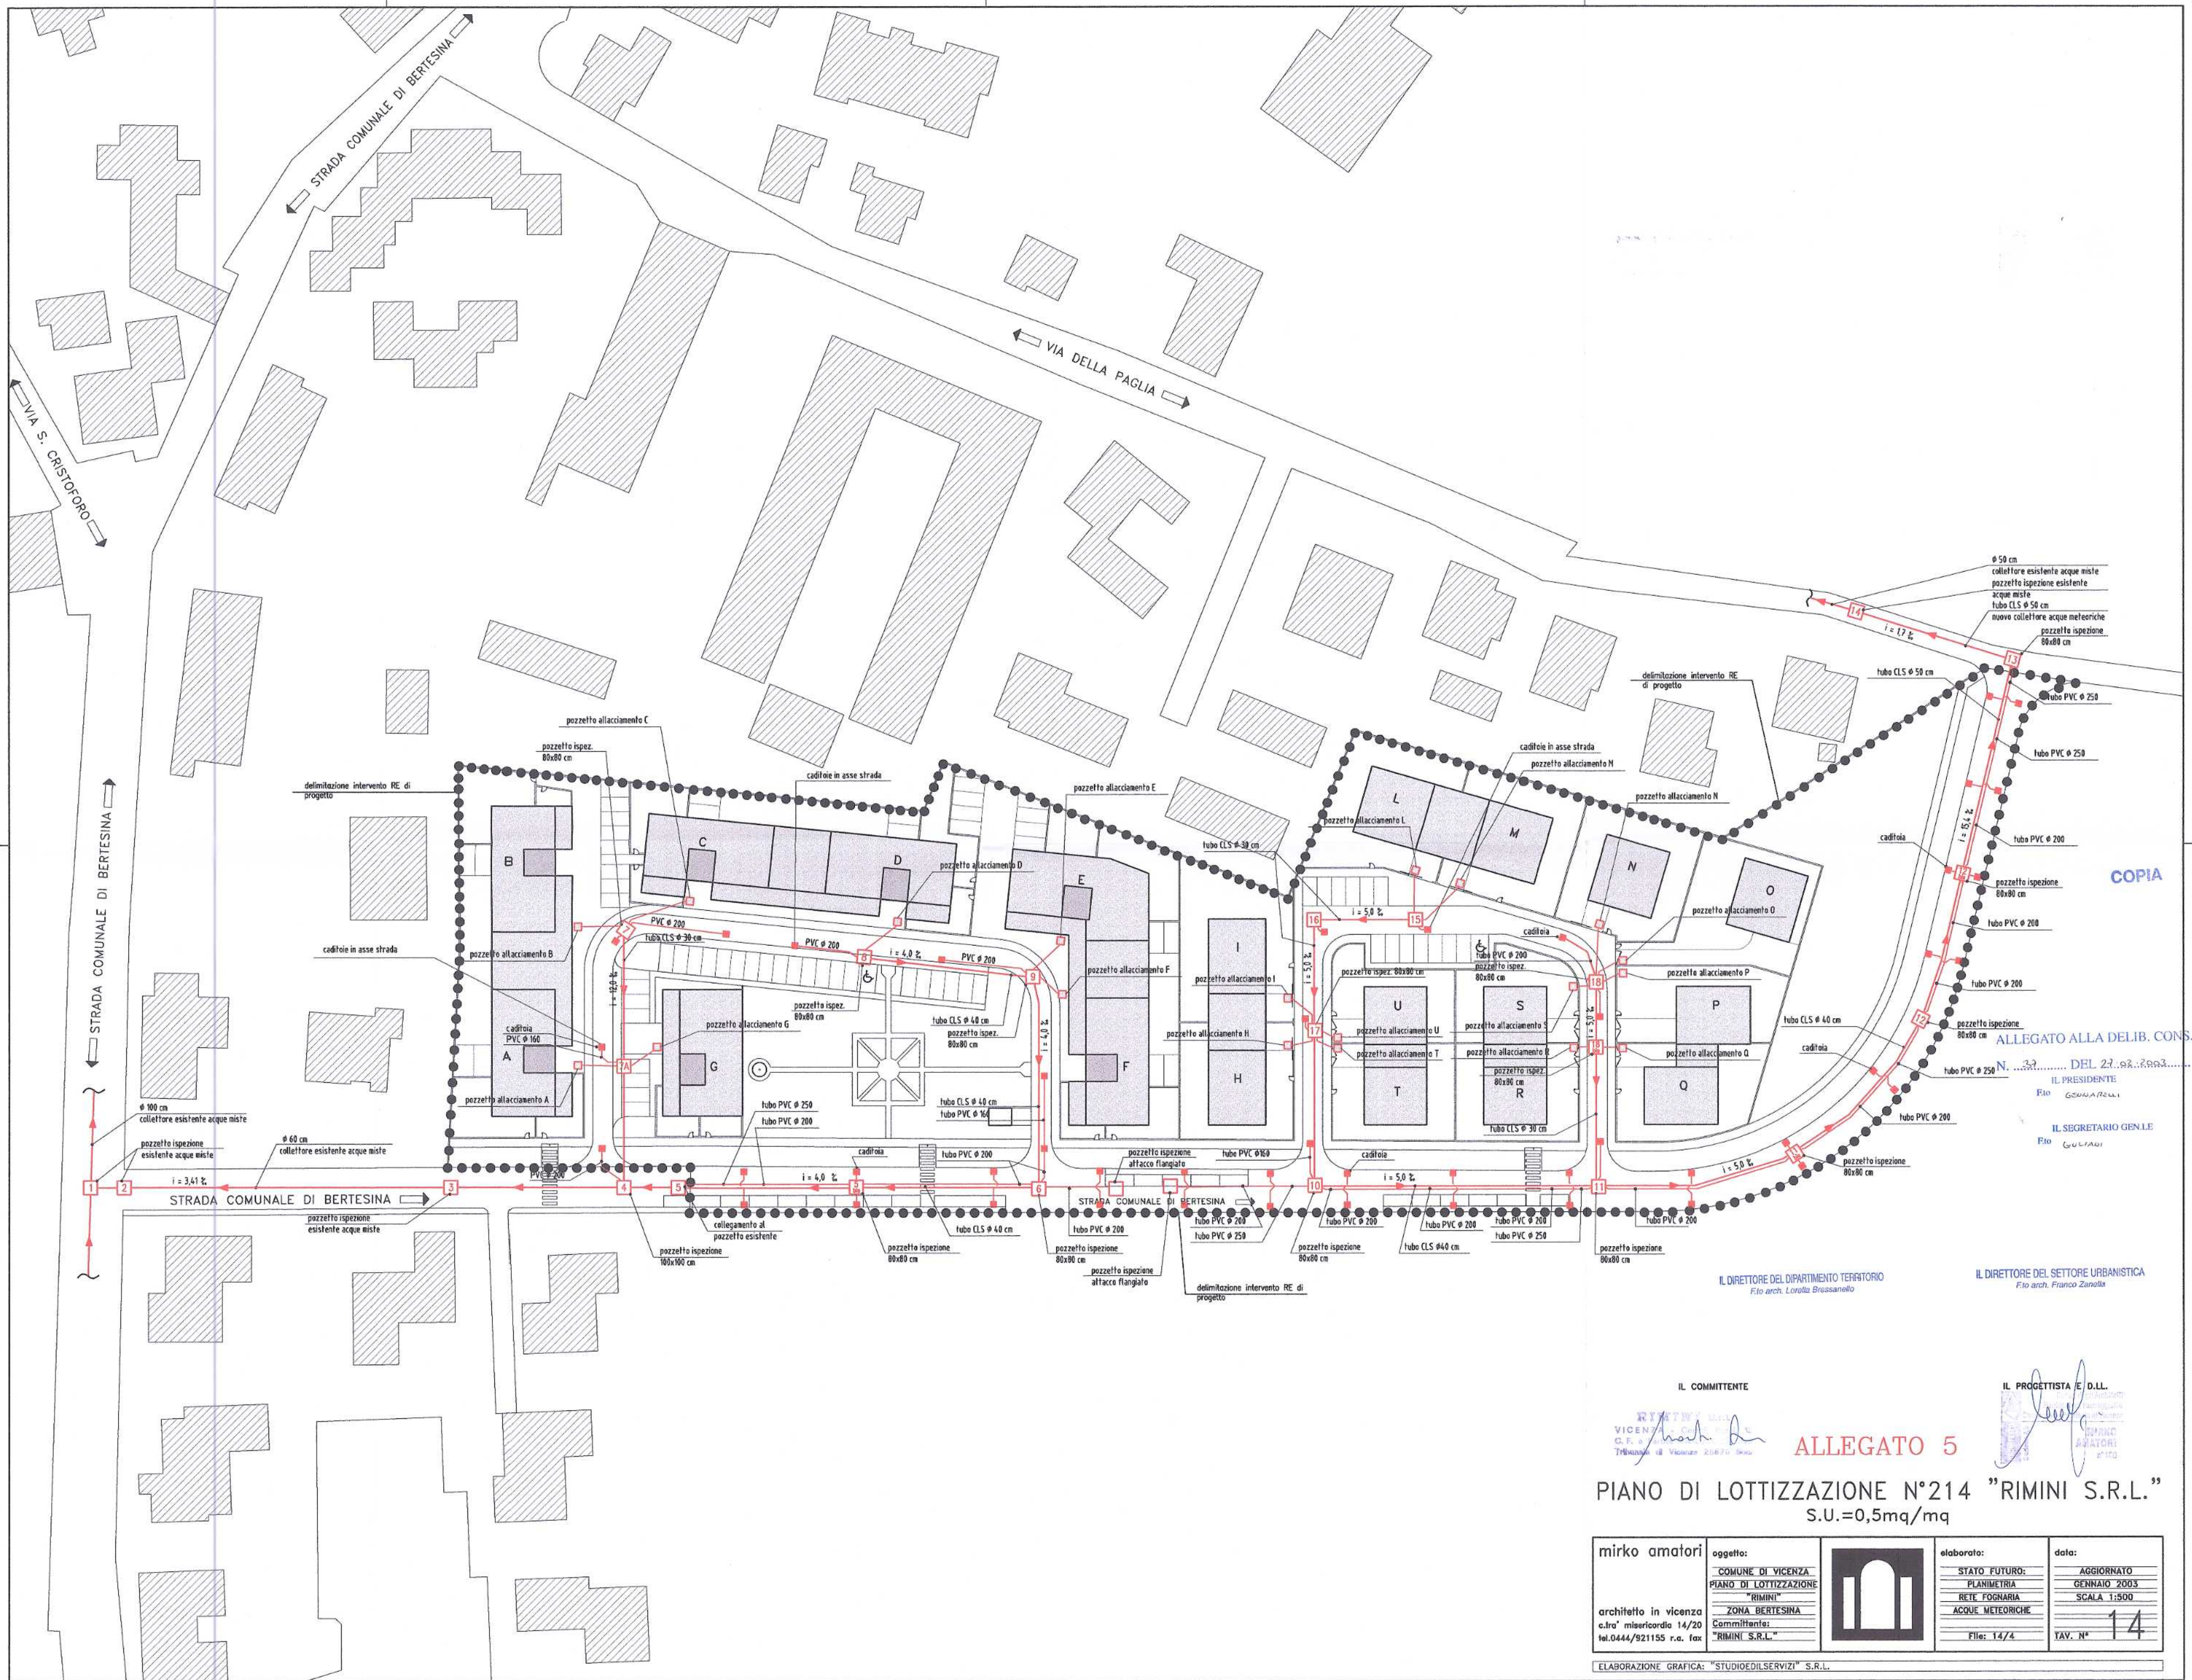

COPIA

ALLEGATO ALLA DELIB. CONS.

IL PRESIDENTE
FIO GOMARELLI
IL SEGRETARIO GEN.LE
FIO GULIABAI

IL DIRETTORE DEL DIPARTIMENTO TERRITORIO
Fio arch. Loretta Brusianello

IL DIRETTORE DEL SETTORE URBANISTICA
Fio arch. Franco Zanella

IL COMMITTENTE

VICENZA
G.F. S.p.A.
Tribunale di Vicenza 20870/000

ALLEGATO 5

IL PROGETTISTA E D.L.L.

STUDIO DI PROGETTO
ING. MIRKO AMATORI
P. 1103

PIANO DI LOTTIZZAZIONE N°214 "RIMINI S.R.L."
S.U.=0,5mq/mq

mirko amatori	oggeto: COMUNE DI VICENZA PIANO DI LOTTIZZAZIONE "RIMINI" ZONA BERTESINA Committente: "RIMINI S.R.L."		elaborato: STATO FUTURO: PLANIMETRIA RETE FOGNARIA ACQUE METEORICHE File: 14/4	data: AGGIORNATO GENNAIO 2003 SCALA 1:500 TAV. N° 14
---------------	---	--	---	--

ELABORAZIONE GRAFICA: "STUDIO DI SERVIZI" S.R.L.