


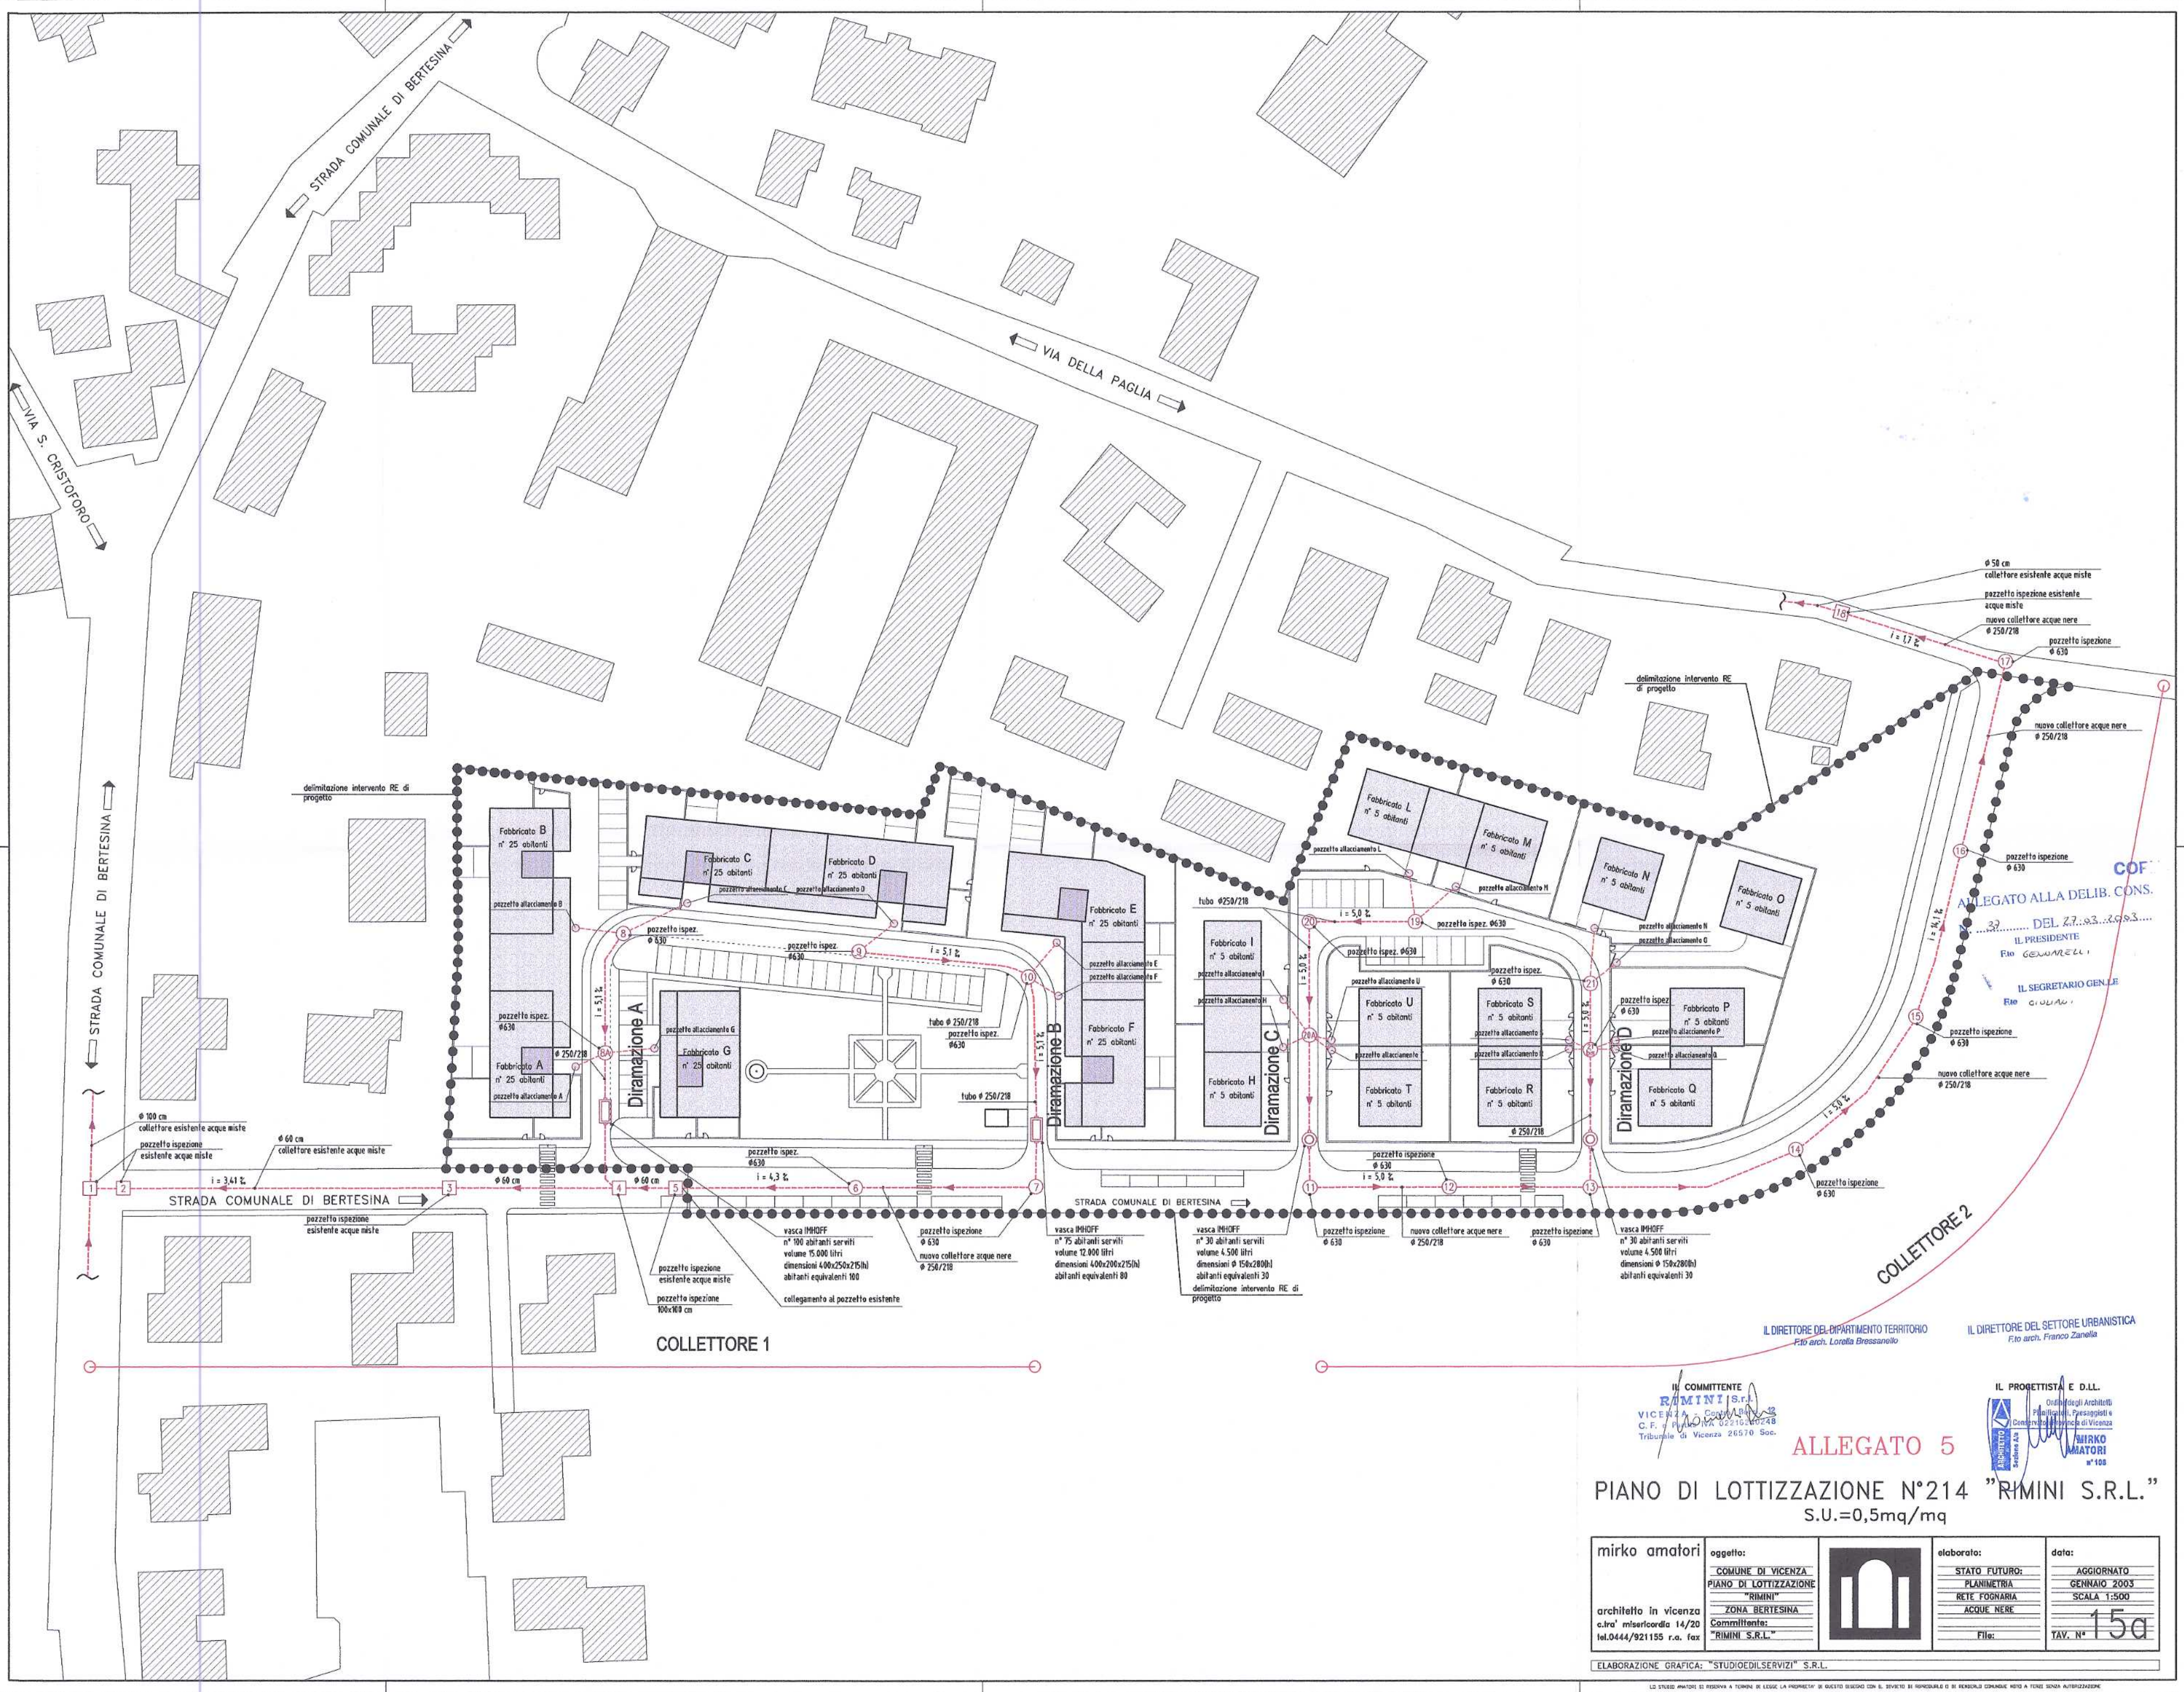

COF
ALLEGATO ALLA DELIB. CONS.
DEL 27.03.2003
IL PRESIDENTE
EIO GENARELLI
IL SEGRETARIO GENERALE
EIO GIULIANI


IL DIRETTORE DEL DIPARTIMENTO TERRITORIO
Fto arch. Lorella Bressanello
IL DIRETTORE DEL SETTORE URBANISTICA
Fto arch. Franco Zanella

IL COMMITTENTE
RIMINI S.R.L.
VICENZA - Contrada 14/20
C.F. / P.IVA 02710460448
Tribunale di Vicenza 26570 Soc.

IL PROGETTISTA E D.I.L.
Ordine degli Architetti
Pellegrini, Presagosti e
Conservatori della Provincia di Vicenza
MIRKO AMATORI
n° 108

ALLEGATO 5

PIANO DI LOTTIZZAZIONE N°214 "RIMINI S.R.L." S.U.=0,5mq/mq

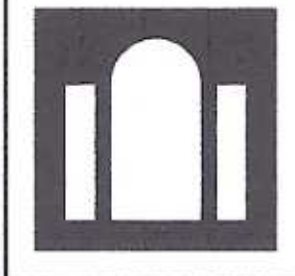mirko amatori	oggetto:		elaborato:	data:
	COMUNE DI VICENZA PIANO DI LOTTIZZAZIONE "RIMINI" ZONA BERTESINA Committente: "RIMINI S.R.L."		STATO FUTURO; PLANIMETRIA RETE FOGNARIA ACQUE NERE File:	AGGIORNATO GENNAIO 2003 SCALA 1:500 TAV. N° 15a