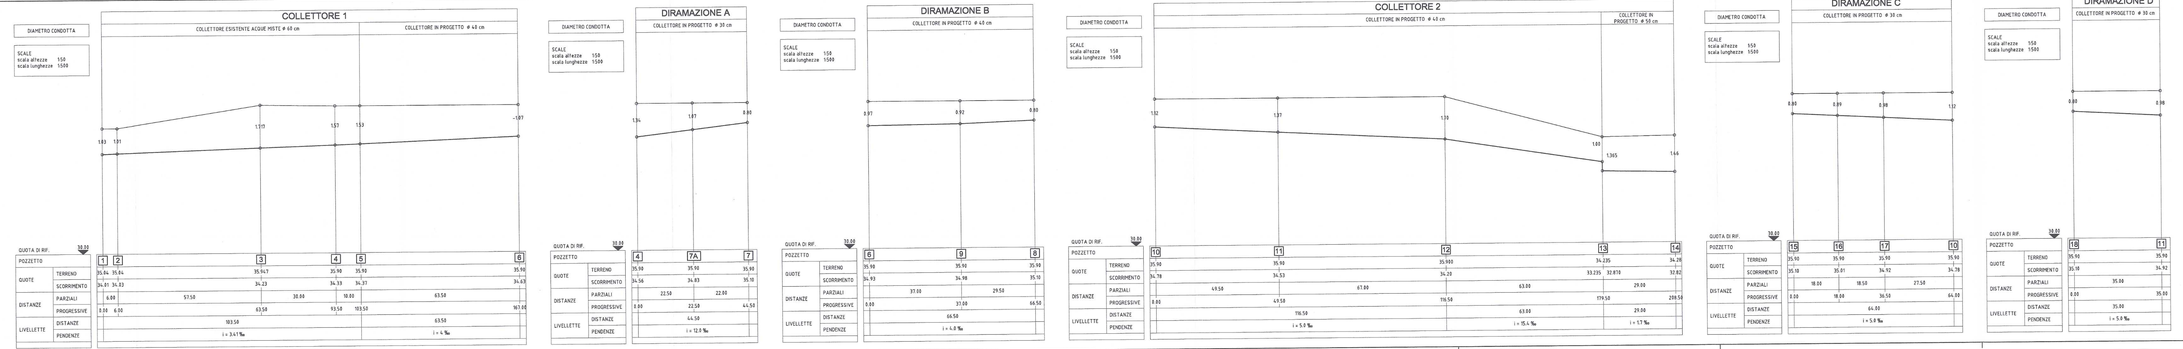

COPIA

ALLEGATO ALLA DELIB. CONS.
N. 23 DEL 27.07.2007
IL PRESIDENTE
Fto GRAMMATICO
IL SEGRETARIO GENLE
Fto GIUSTINI

IL DIRETTORE DEL DIPARTIMENTO TERRITORIO
Fto arch. Lorella Brancaccio

IL DIRETTORE DEL SETTORE URBANISTICA
Fto arch. Paolo Cervini

IL COMMITTENTE

IL PROGETTISTA E R.U.P.

ALLEGATO 5

PIANO DI LOTTIZZAZIONE N°214 "RIMINI S.R.L."

S.U.=0,5mq/mq

studiotecnico mirko amatori via* ottaviano 14/d61 tel.0444/811110 r.a. fax	oggetto: COMUNE DI VICENZA PIANO DI LOTTIZZAZIONE "RIMINI S.R.L." ZONA BERTESINA Quartiere/Ville: "RIMINI S.R.L."	elaborato: STATO FUTURO: AREE PUBBLICHE AREE PRIVATE PREFIGURAZIONE	data: AGGIORNATO: 27.07.2007 SCALA: 1:500
		file:	tav. n° 5b

IL CLIENTE CERCHI DI ACQUISIRE IL PARERE DI ESPERTI PRIMA DI ATTUARE IL PROGETTO PER EVITARE DANNI DOVUTI AD ERRORI O ALLA MANCANZA DI ELEMENTI PRESENTI NELLA TAVOLA NON ASSEGNATAMENTE