


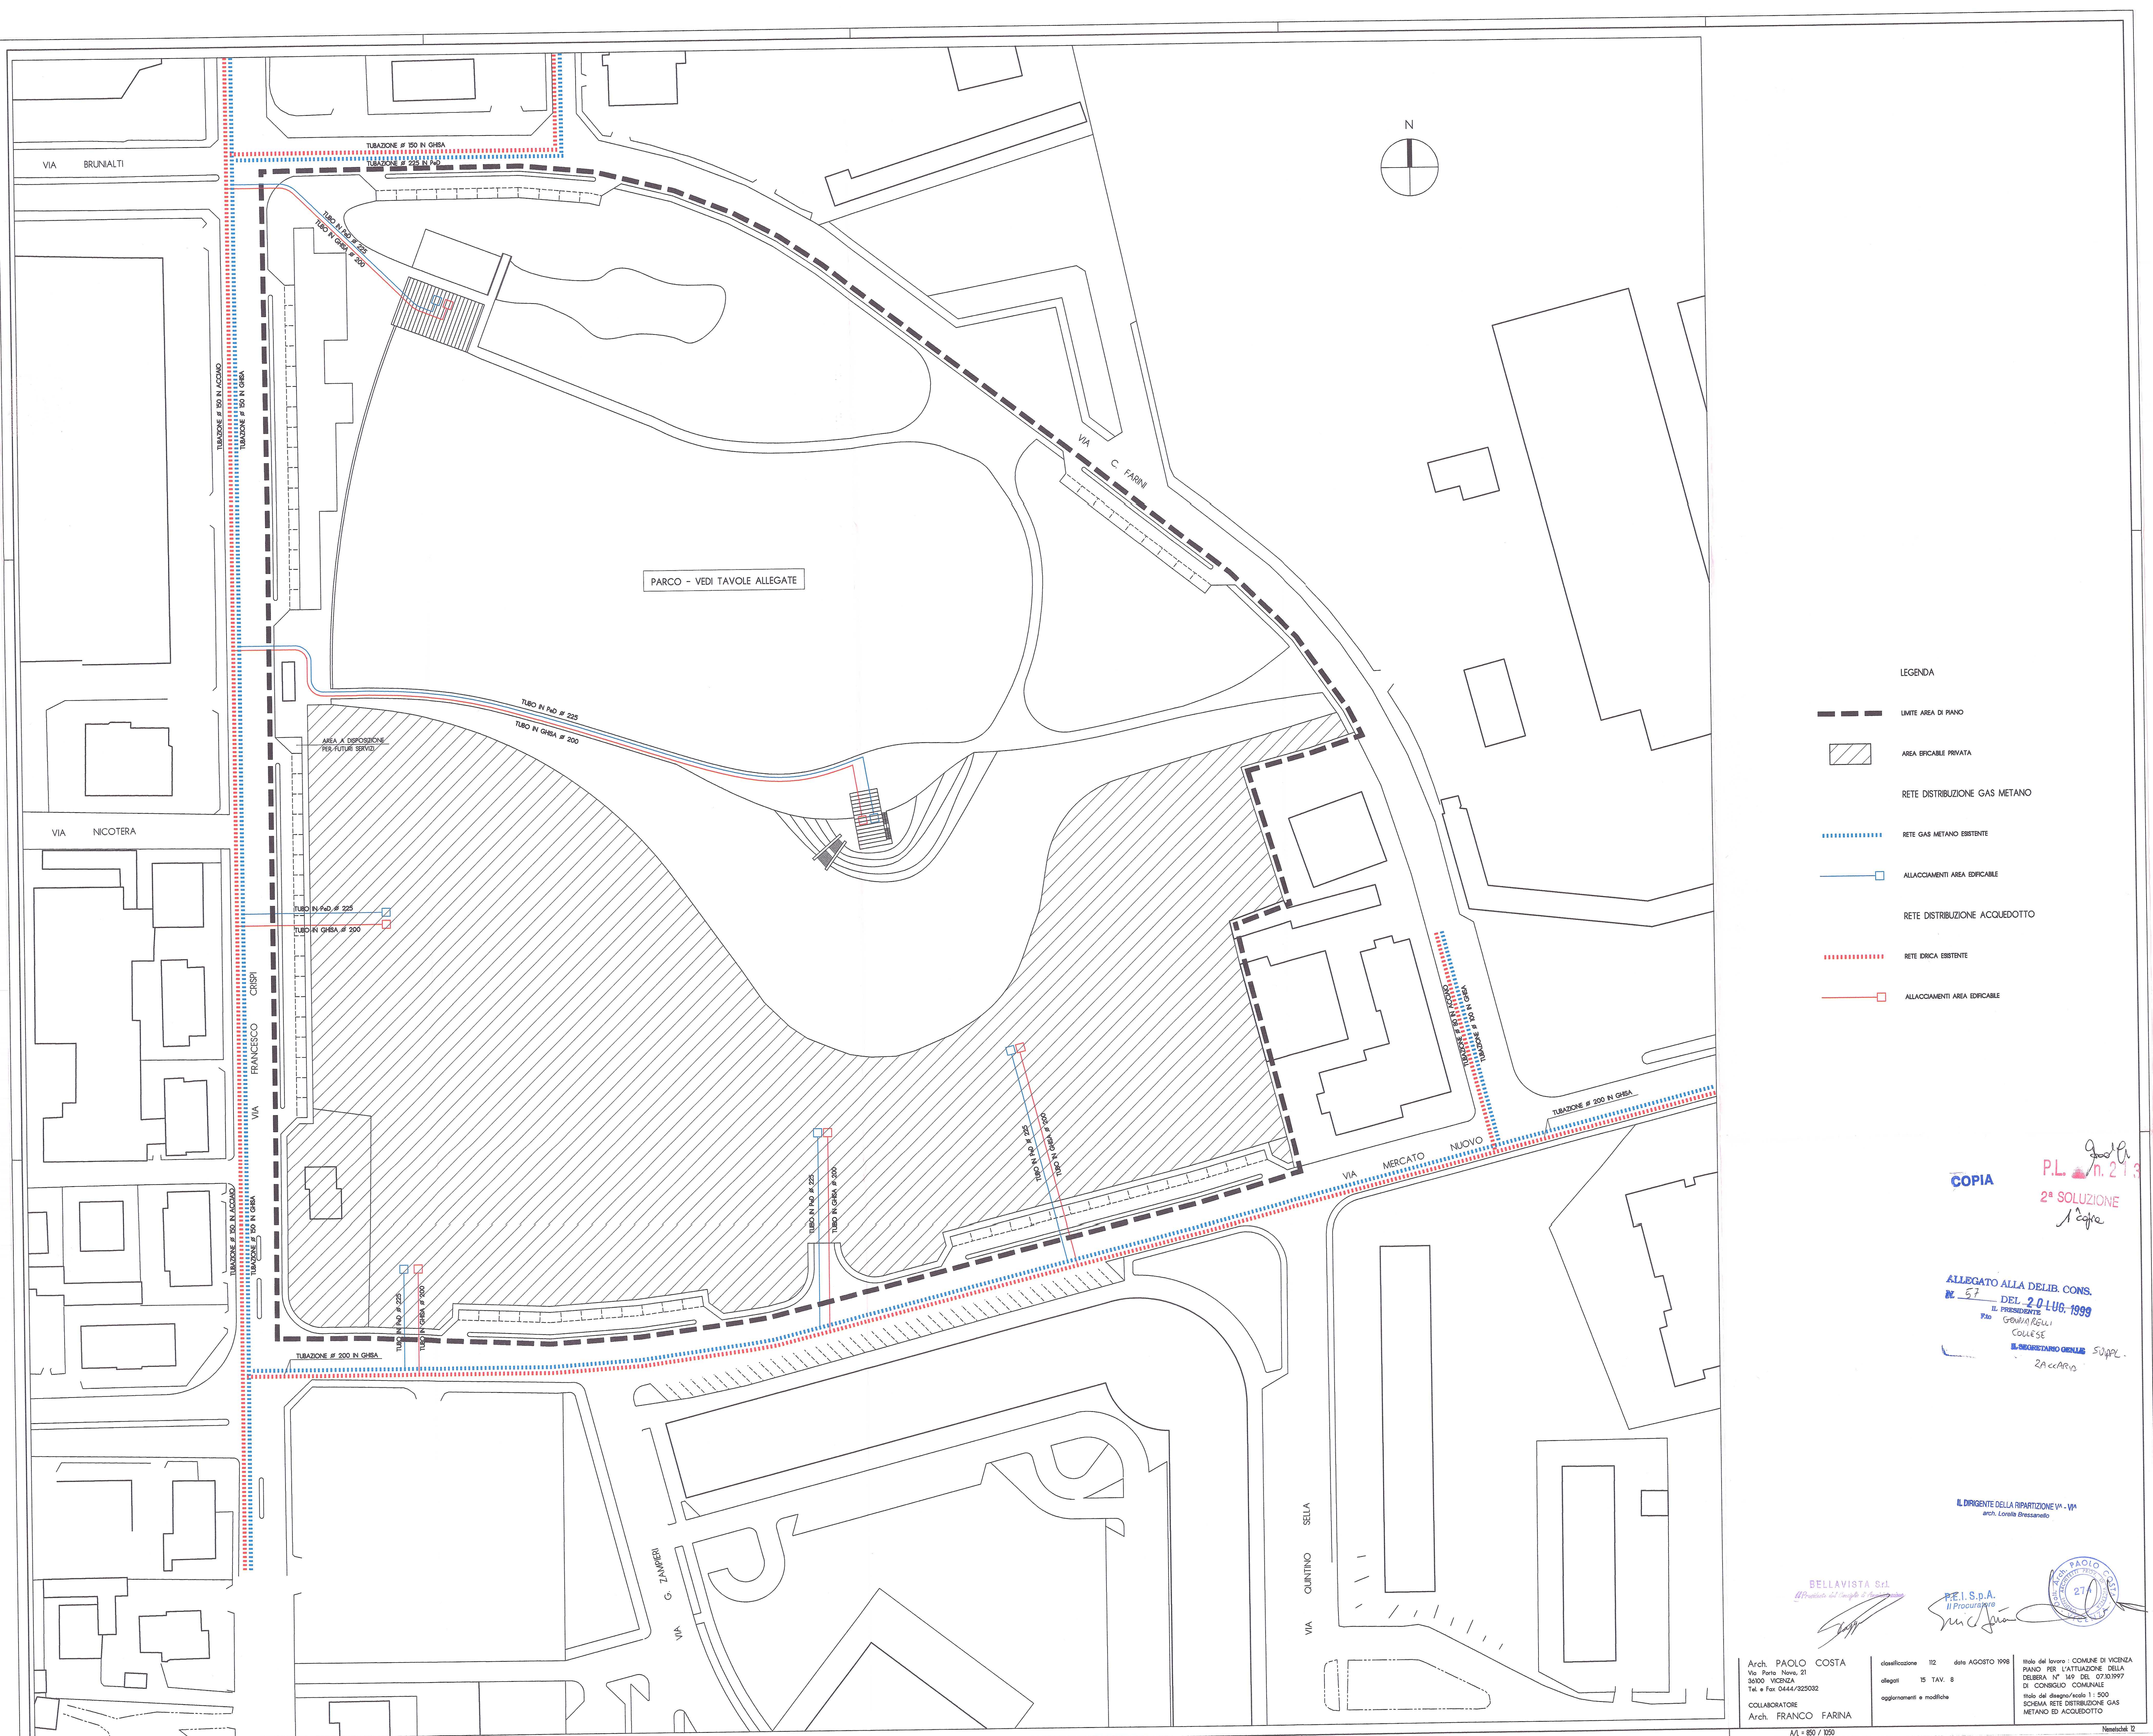

LEGENDA

- LIMITE AREA DI PIANO
- ▨ AREA EDIFICABILE PRIVATA
- RETE DISTRIBUZIONE GAS METANO
- RETE GAS METANO ESISTENTE
- ALLACCIAMENTI AREA EDIFICABILE
- RETE DISTRIBUZIONE ACQUEDOTTO
- RETE IDRICA ESISTENTE
- ALLACCIAMENTI AREA EDIFICABILE

COPIA

P.L. n. 213

2ª SOLUZIONE

ALLEGATO ALLA DELIB. CONS. DEL 20 LUG. 1999

IL PRESIDENTE GENOVA/RELLI COLLESE

IL SEGRETARIO GEMELLI SUPPL. ZACCARRO

IL DIRIGENTE DELLA RIPARTIZIONE VIA - VIA

arch. Lorenza Bressanotto

BELLAVISTA S.r.l.

Progettista del Servizio di Progettazione

P.E.I. S.p.A.

Il Procuratore



Arch. PAOLO COSTA Via Porto Nuovo, 21 36100 VICENZA Tel. e Fax 0444/325082	classificazione 102 data AGOSTO 1998 allegati 15 TAV. 8 aggiornamenti e modifiche	titolo del lavoro: COMUNE DI VICENZA PIANO PER L'ATTUAZIONE DELLA DELIBERA N° 149 DEL 07.10.1997 DI CONSIGLIO COMUNALE titolo del disegno/scala 1:500 SCHEMA RETE DISTRIBUZIONE GAS METANO ED ACQUEDOTTO
---	---	--