


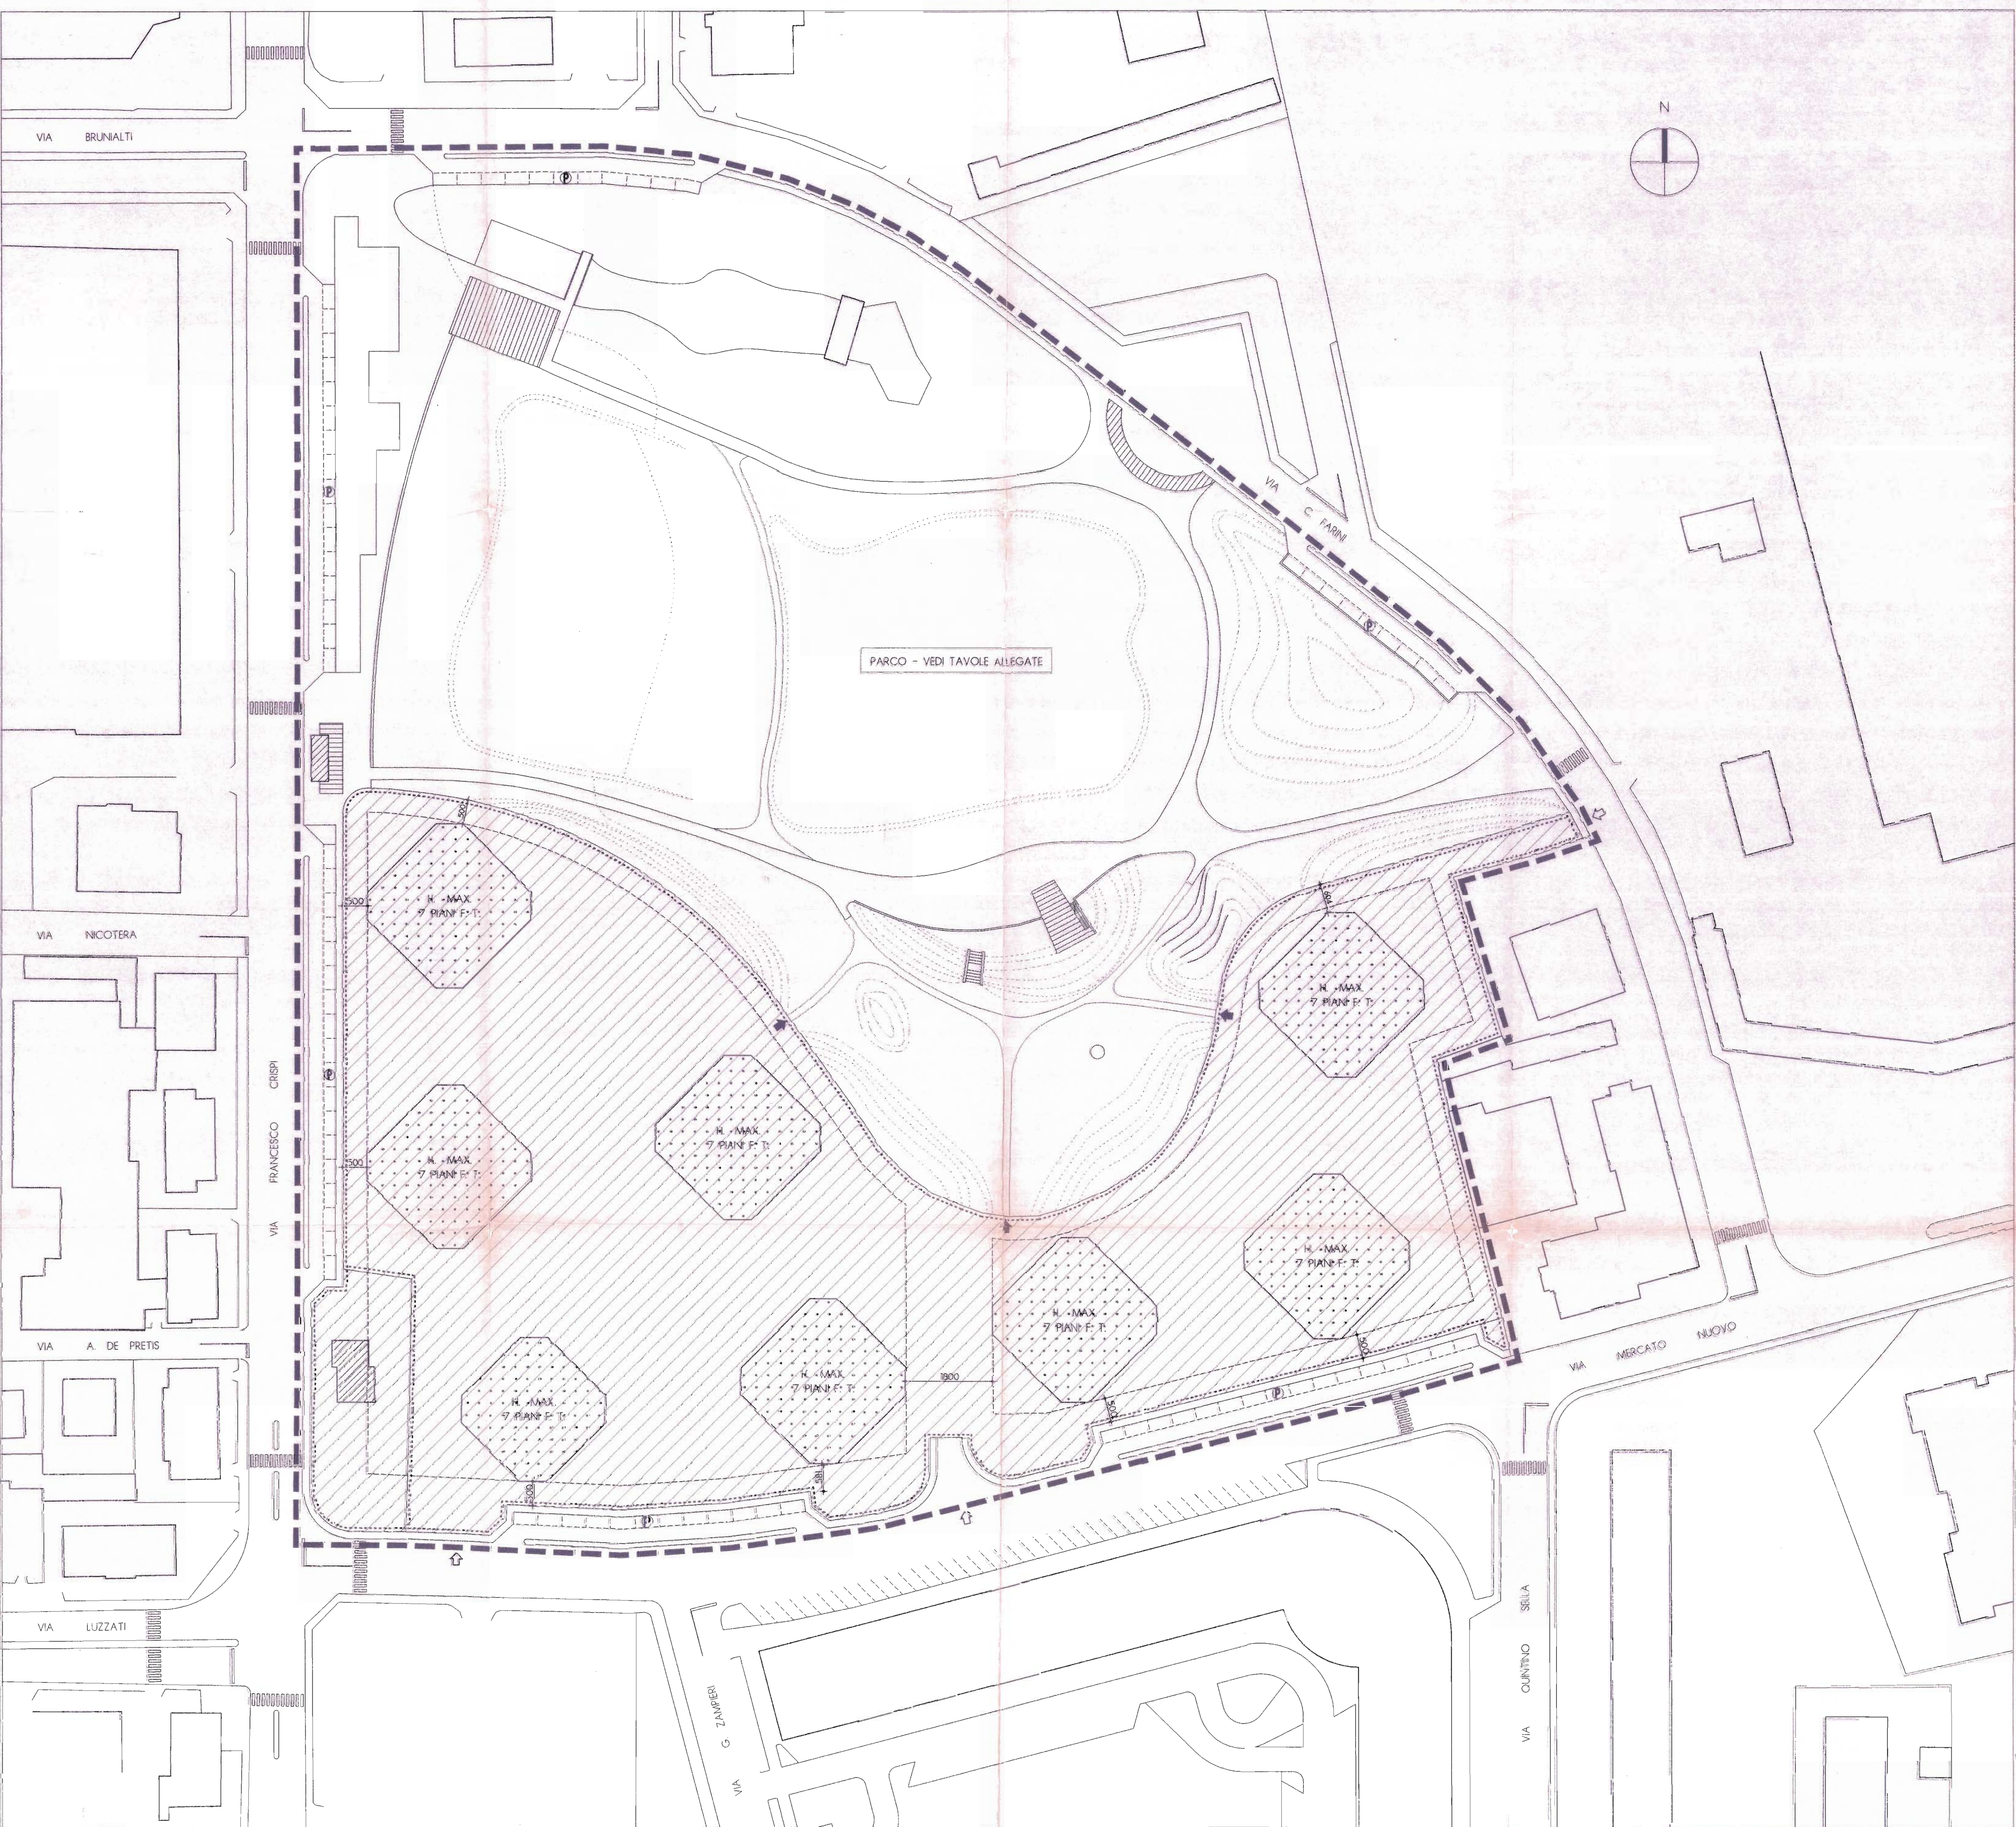

LEGENDA

- LIMITI AREA DI PIANO
- ZONA EDIFICABILE
- PERIMETRO REGISTRAZIONE A DELIMITAZIONE AREA EDIFICABILE
- /// AREA EDIFICABILE PRIVATA
- PERIMETRO MASSIMO EDIFICABILE (LINEA DI MASSIMO INVIOLABILE)
- SAGOMA INDICATIVA BLOCCHI EDILIZI
- ➡ ACCESSO AREA EDIFICABILE (Pedonale o Veicolare)
- ➡ ACCESSO AREA A VERDE PUBBLICO DA ZONA EDIFICABILE (Pedonale)

COPIA P.L. 213
24/3/99

ALLEGATO ALLA DELIB. CONS.
N. 57 DEL 20-10-1999
IL PRESIDENTE
G. MARINELLI
COLLESE
IL SINDACO GIOV. SUPP.
ZACCARIA

IL DIRIGENTE DELLA RIPARTIZIONE (V. M.)
Arch. G. M. M. M. M.

PEI S.p.A.
Procuratore

Arch. PAOLO COSTA
Via Roma (zona 2)
36100 VIENNA
Tel. 0444/250002
Fax 0444/250004
OCCUPAZIONE
Arch. FRANCESCO FARINA
RA 1500 / 1000 00000

classificazione 32 data AGOSTO 1998
spazi 37 (CAN. 10)
apposizione 19/08/1998
nuovo 1999

libro del com. - COMUNE DI VIENNA
libro per l'attuazione della
legge n. 149 del 07/10/1997
12 CONSIGLIO COMUNALE
libro del 04/05/1998 n. 500
P.L. 1500/1000 - Schema 12
VALORE DELL'AREA EDIFICABILE

ALPLAN ET