


LEGENDA

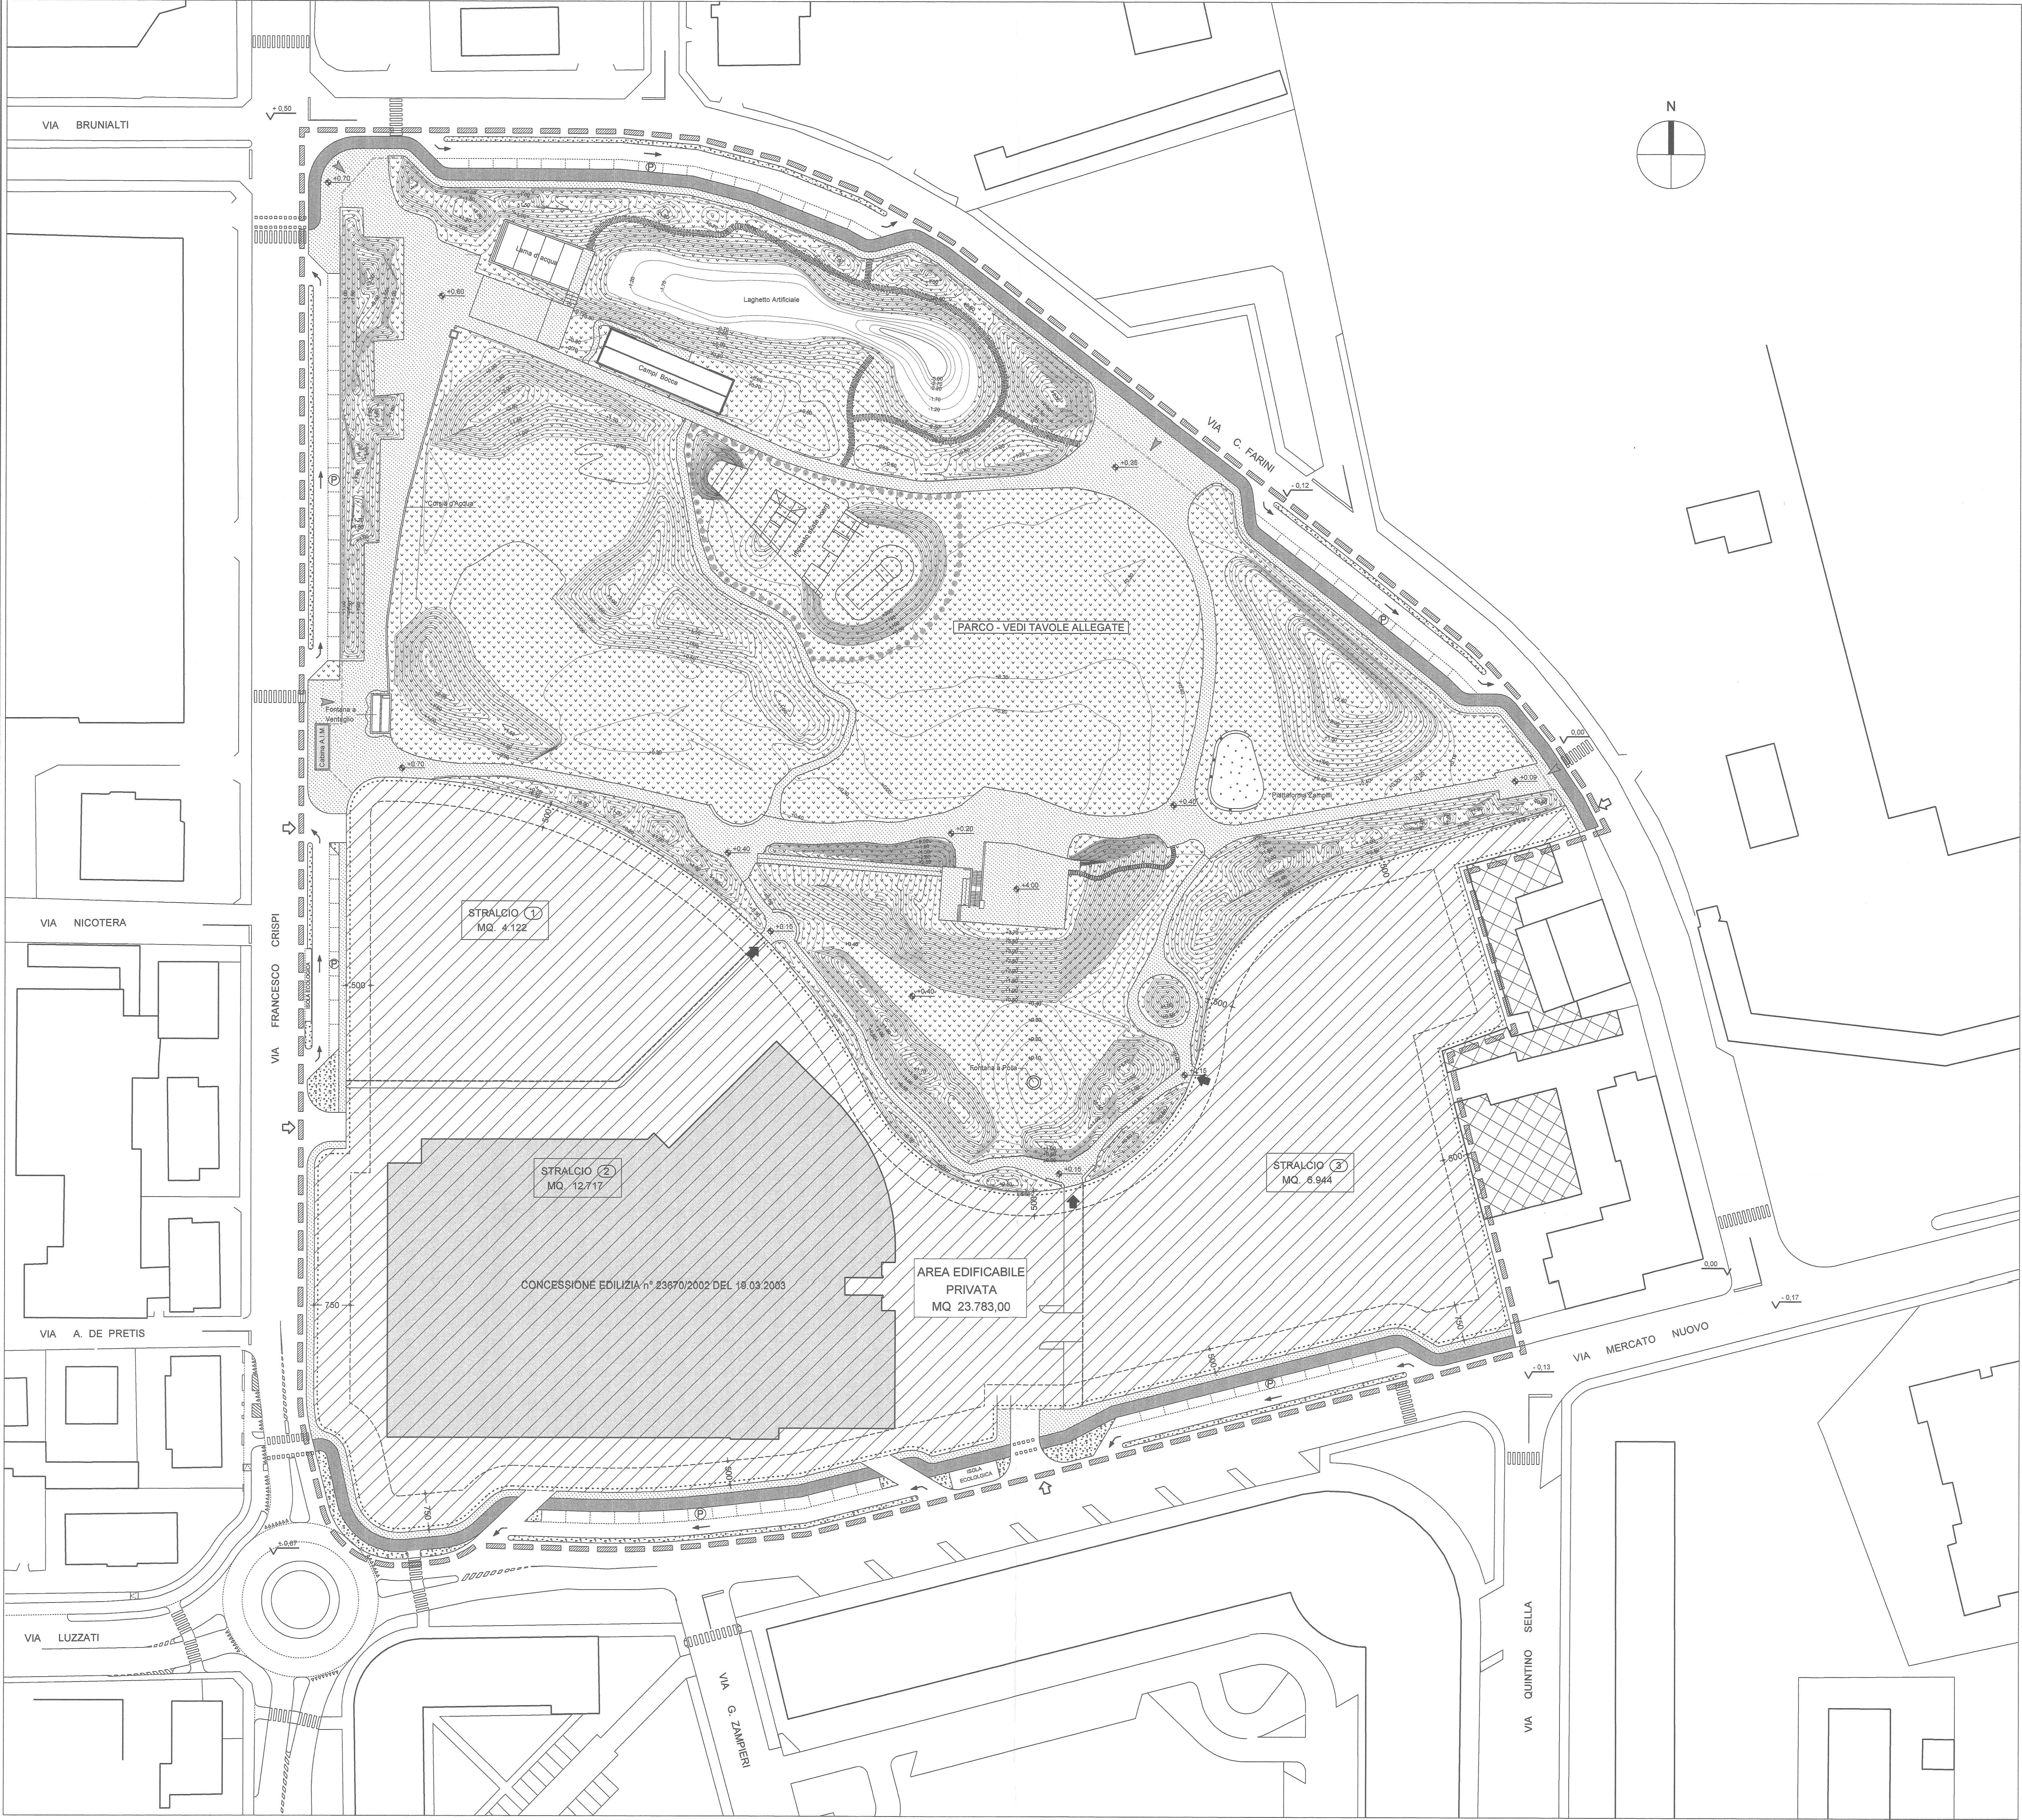

LIMITE AREA DI PIANO



EDIFICI ESISTENTI ALLA DATA DI ADOZIONE DEL VIGENTE P.R.G. (OTTOBRE 1979)



EDIFICI ESISTENTI ENTRO LIMITE DEL P.d.L.


ZONE DESTINATE AD USO PUBBLICO E DI INTERESSE GENERALE



AREA ATTREZZATA A VERDE PUBBLICO (Urbanizzazione Primaria e Secondaria)



AREA A VERDE PUBBLICO DI SERVIZIO ALLA VIABILITA' (Urbanizzazione Primaria)

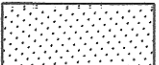

PERCORSI E SPAZI PEDONALI PUBBLICI PAVIMENTATI



PISTA CICLABILE



AREA PER LA REALIZZAZIONE DI UN IMPIANTO DI SKATE BOARD



RECINZIONE DEL PARCO



CURVE DI LIVELLO




PARCHEGGIO PUBBLICO (Urbanizzazione Primaria)



SENSO DI MARCIA


ZONA EDIFICABILE

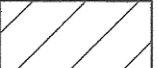

AREA EDIFICABILE PRIVATA



PERIMETRO RECINZIONE A DELIMITAZIONE AREA EDIFICABILE

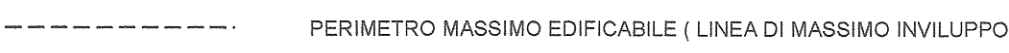

PERIMETRO MASSIMO EDIFICABILE (LINEA DI MASSIMO INVILUPPO)



DELIMITAZIONE AMBITI D'INTERVENTO (STRALCIO)




ACCESSO AREA EDIFICABILE (Pedonale e Veicolare)



ACCESSO AREA A VERDE PUBBLICO DA ZONA EDIFICABILE (Pedonale)



ACCESSI AL PARCO

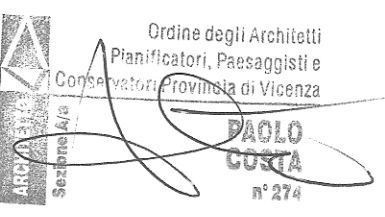

PIANO DI LOTTIZZAZIONE N° 213 - VARIANTE
(ADEGUATO ALLA DELIBERA DI GIUNTA COMUNALE N. 312 DEL 06.09.2006)

Arch. PAOLO COSTA
Via Porta Nova, 21
36100 VICENZA
Tel: 0444/252522
Fax: 0444/231924
E-Mail: info@architettopaolocosta.it
COLLABORATORE
Arch. FRANCO FARINA

classificazione 112 data MAGGIO 2002
allegati 11 TAV. 4
aggiornamenti e modifiche
APRILE 2004
MAGGIO 2006

titolo del lavoro: COMUNE DI VICENZA
PIANO PER L'ATTUAZIONE DELLA
DELIBERA N° 149 DEL 07.10.1997
DI CONSIGLIO COMUNALE
titolo del disegno: scala 1:500
PLANIMETRIA DI PROGETTO