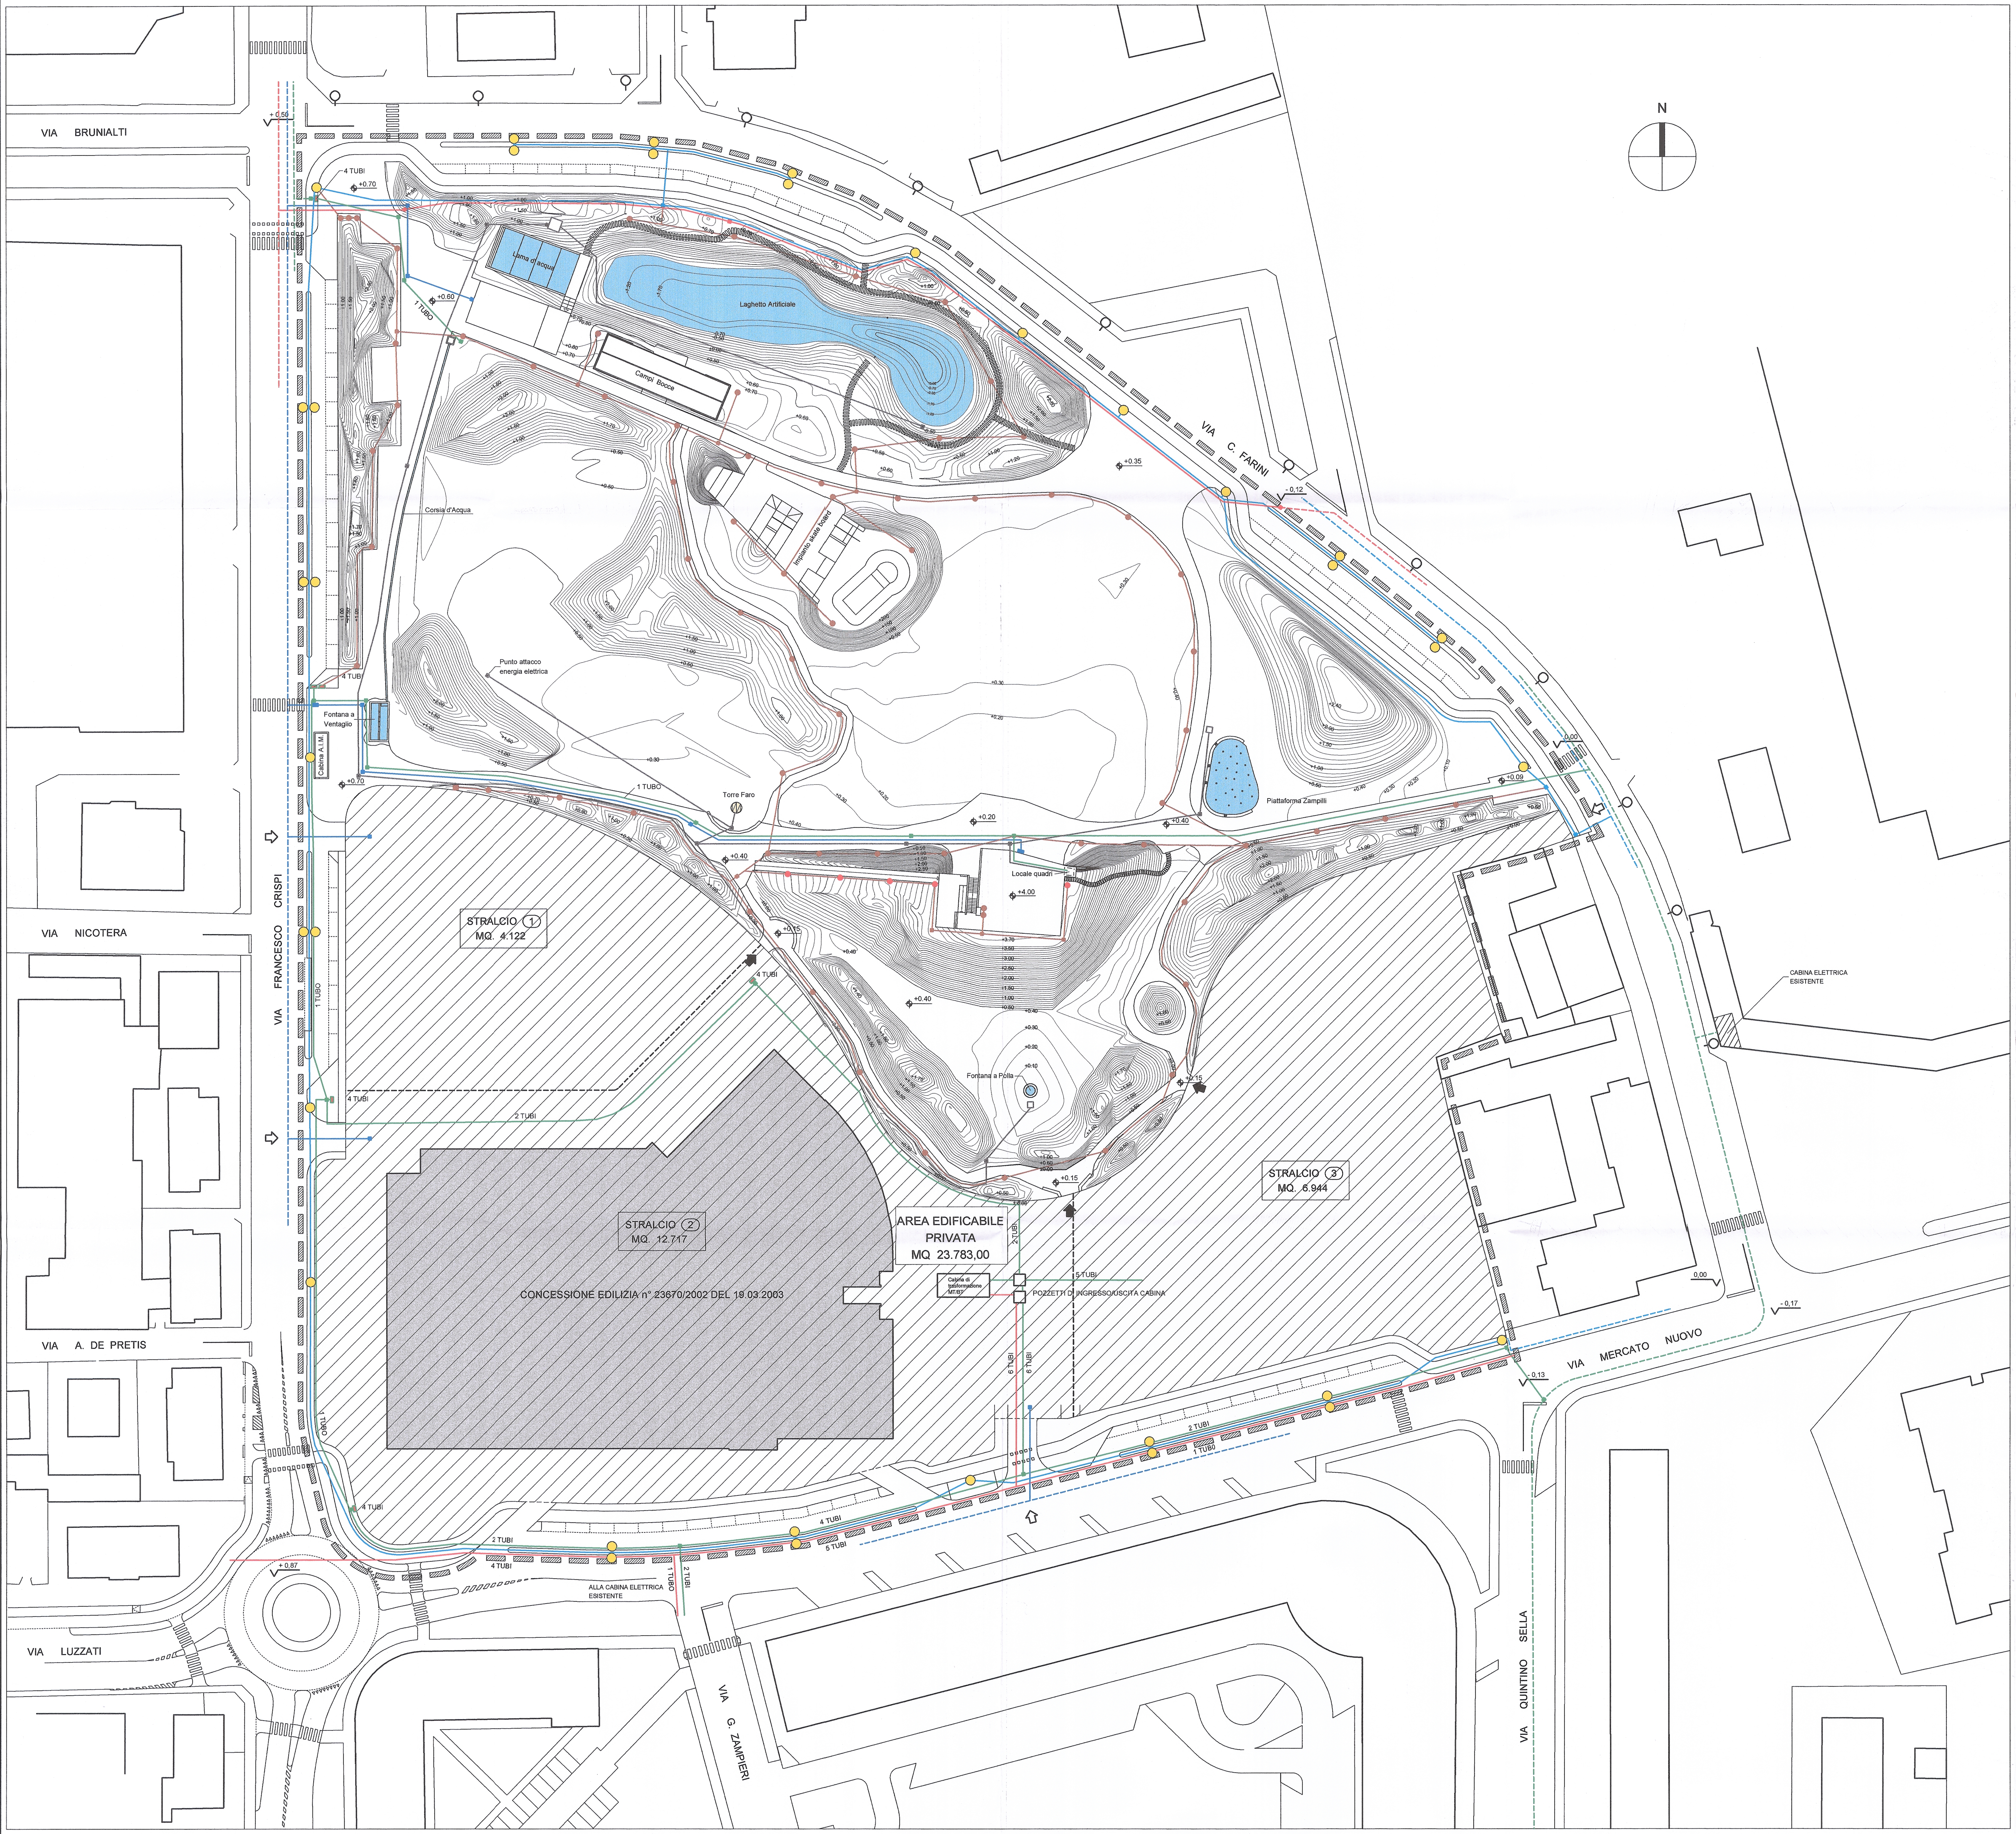

LEGENDA

LIMITE AREA DI PIANO

AREA EDIFICABILE PRIVATA

RETE DISTRIBUZIONE ENERGIA ELETTRICA

LINEA ELETTRICA MEDIA TENSIONE INTERRATA ESISTENTE

LINEA ELETTRICA MEDIA TENSIONE INTERRATA IN PROGETTO
(POZZETTO DI ISPEZIONE E/O DERIVAZIONE)

LINEA ELETTRICA BASSA TENSIONE INTERRATA ESISTENTE

LINEA ELETTRICA BASSA TENSIONE INTERRATA IN PROGETTO
(POZZETTO DI ISPEZIONE E/O DERIVAZIONE)

LINEA ELETTRICA BASSA TENSIONE INTERRATA IN PROGETTO
ALIMENTAZIONI VARIE (TORRE FARO, FONTANE, ECC.)
(POZZETTO DI ISPEZIONE E/O DERIVAZIONE)

ARMADIO BASSA TENSIONE STRADALE IN PROGETTO

POZZETTI ALIMENTAZIONE ED ALLOGGIAMENTI IMPIANTI FONTANE

RETE DISTRIBUZIONE ILLUMINAZIONE PUBBLICA

LINEA ILLUMINAZIONE PUBBLICA INTERRATA ESISTENTE

LINEA ILLUMINAZIONE PUBBLICA INTERRATA DI PROGETTO
(POZZETTO DI ISPEZIONE E/O DERIVAZIONE)

LINEA ILLUMINAZIONE PUBBLICA INTERRATA DI PROGETTO PARCO PUBBLICO
(POZZETTO DI ISPEZIONE E/O DERIVAZIONE)

PALO CON ARMATURA STRADALE SINGOLA H. MT. 11,00

PALO CON ARMATURA STRADALE DOPPIA H. MT. 11,00

PALO CON CORPO ILLUMINANTE SINGOLO H. MT. 3,50 PARCO PUBBLICO

PALO CON CORPO ILLUMINANTE SINGOLO H. MT. 1,00 PARCO PUBBLICO

TORRE FARO PARCO PUBBLICO

PALO CON ARMATURA STRADALE ESISTENTE

RETE DISTRIBUZIONE IMPIANTO TELEFONICO

RETE TELEFONICA ESISTENTE

RETE TELEFONICA IN PROGETTO (N. 1 TUBO ø 125)

POZZETTO STRADALE CM. 60 x 120

POZZETTO D' ISPEZIONE CM. 60 x 60

COPIA

ALLEGATO ALLA DELIB. DI G.C.
N. 312 DEL - 6 SET. 2006
F.to HORWECK
F.to MACCHIA

IL DIRETTORE DEL DIPARTIMENTO TERRITORIO
F.to arch. Lorella Bressanello

IL DIRETTORE DEL SETTORE URBANISTICA
F.to arch. Franco Zanella

Ordine degli Architetti
Pianificatori, Paesaggisti e
Conservatori Provincia di Vicenza

PIANO DI LOTTIZZAZIONE N° 213 - VARIANTE

Arch. PAOLO COSTA
Via Porta Nova , 21
36100 VICENZA
Tel. 0444/325032
Fax 0444/231924
E - Mail : info @ architettopaolocosta.it
COLLABORATORE
Arch. FRANCO FARINA

classificazione 112 data MAGGIO 2002
allegati 16 TAV. 9
aggiornamenti e modifiche
APRILE 2004
MAGGIO 2006

titolo del lavoro : COMUNE DI VICENZA
PIANO PER L'ATTUAZIONE DELLA
DELIBERA N° 149 DEL 07.10.1997
DI CONSIGLIO COMUNALE
titolo del disegno/scala 1 : 500
- SCHEMA RETE DISTRIBUZIONE
ENERGIA ELETTRICA
- IMPIANTO ILLUM. PUBBLICA
- IMPIANTO TELEFONICO