

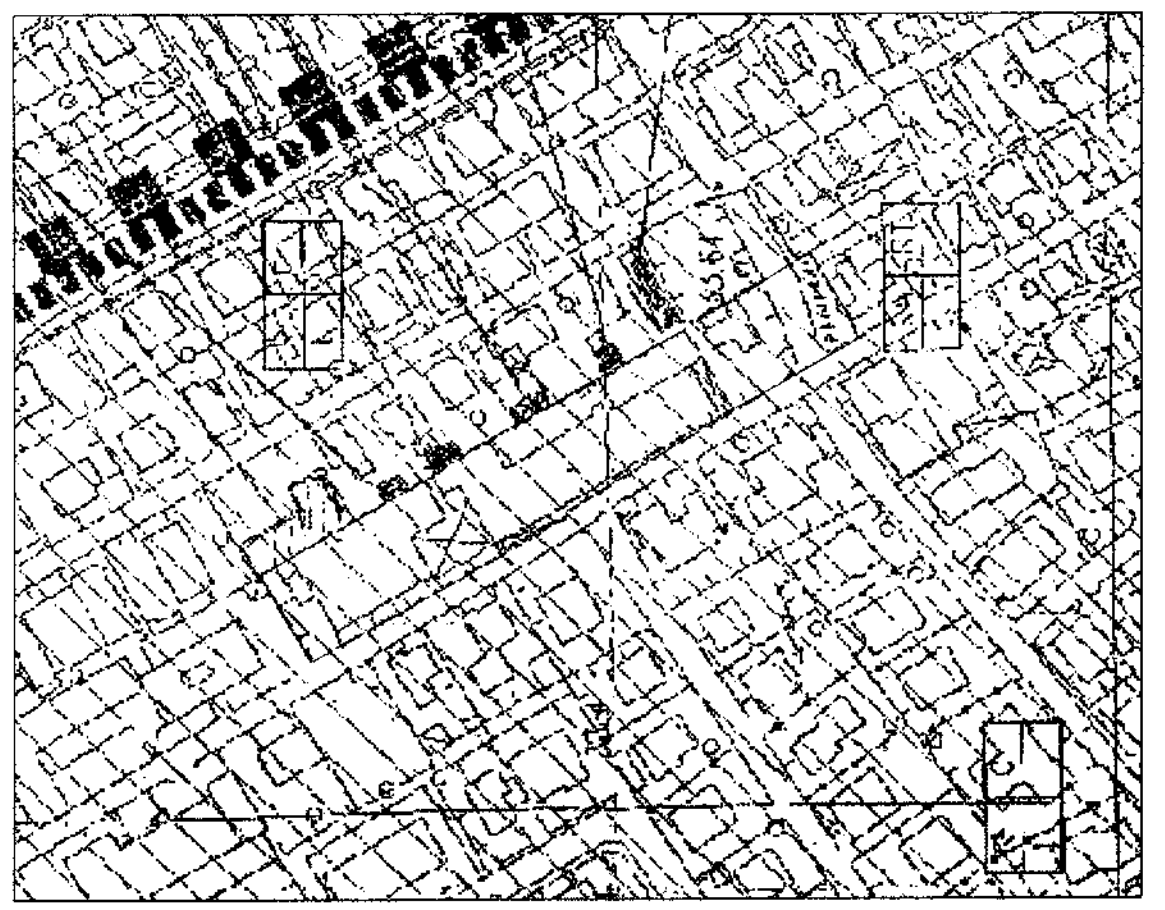


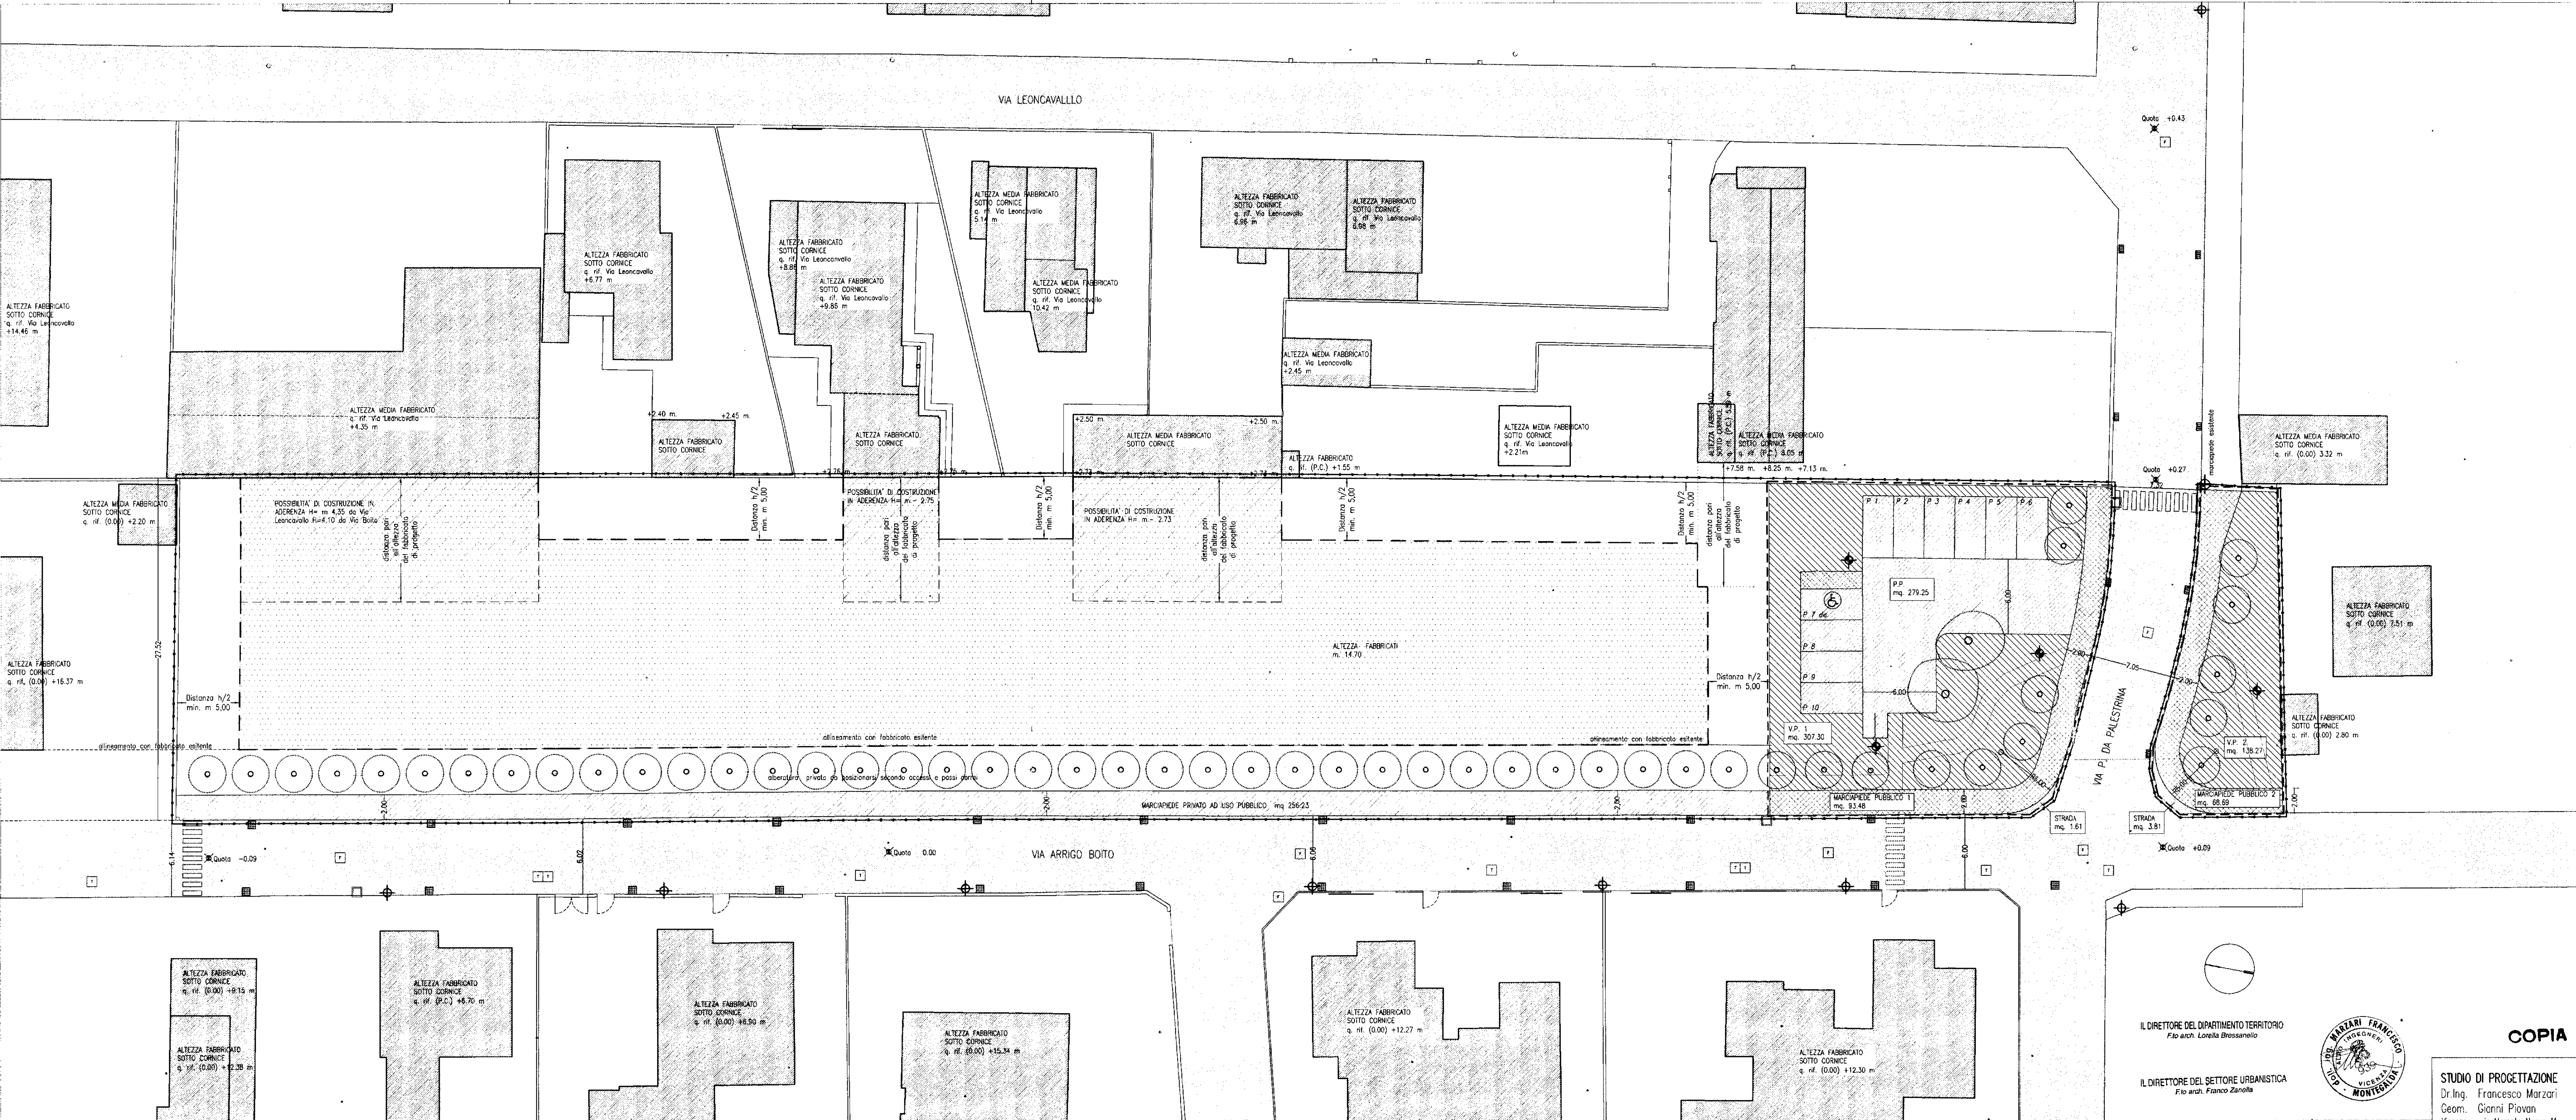

ESTRATTO DI P.R.G. - SCALA 1:2000

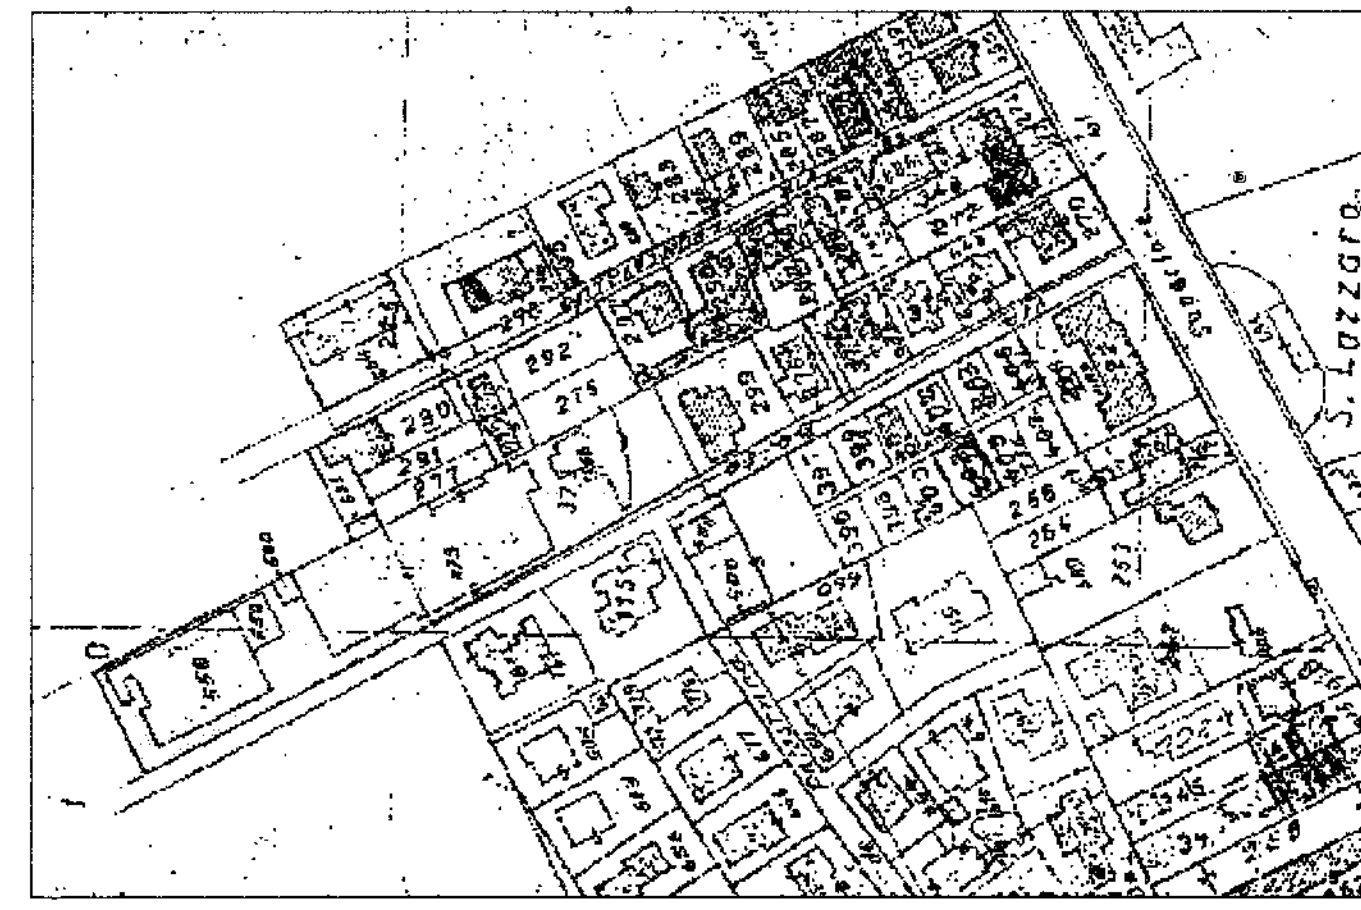

ESTRATTO DI MAPPA CATASTALE - FOG. 45 MAP. 715-716, FOG. 48 MAP. 373/a-373/c - SCALA 1:2000

DATI I.U.P. IN VIA BOITO			
	CALCOLO STANDARDS secondo Art.18 N.T.A. P.r.g.		DATI DI PROGETTO
S.t. Sup. Territoriale:	Catastali	mq. 4430	mq. 4430
U.t. Indice Ut. Terr.: s.u./s.t.		1	1
S.u. Sup. Utile (s.t.*u.t.):		mq. 4430	mq. 4430
a.t. Abitanti insediabili (1/40 mq s.u.):	(4430/40)	n. 111	n. 111
V.P. Verde Pubblico (4,00 mq.*a.i.):	(111*4,0)	mq. 444	(307,30+138,27) mq. 445,57
P.P. Parcheggi (2,5 mq.*a.i.):	(111*2,5)	mq. 277,5	mq. 279,25
SOMMARIO:		mq. 721,5	mq. 724,82
Marciapiede da cedere al comune			(93,48+68,96) mq. 162,44
Sup. stradale da cedere al comune			(1,61+3,61) mq. 5,42
SOMMARIO:			mq. 892,68

LEGENDA:

- LIMITE DELL'INTERVENTO E DELLA PROPRIETA' TIAGO S.r.l.
- SACOMA DI MASSIMO INGOMBRO DEI FABBRICATI
- ALBERATURE
- ⊕ ILLUMINAZIONE PUBBLICA ESISTENTE
- ⊕ ILLUMINAZIONE PUBBLICA DI PROGETTO
- AREE DA CEDERE AL COMUNE DI VICENZA (mq. 887,50)
- SUP. COPERTA MASSIMA EDIFICI
- AREA VERDE PUBBLICO
- AREA A PARCHEGGIO PUBBLICO
- MARCIAPIEDE PUBBLICO
- MARCIAPIEDE PRIVATO AD USO PUBBLICO

IL DIRETTORE DEL DIPARTIMENTO TERRITORIO
F.to arch. Lorella Bressanelli

IL DIRETTORE DEL SETTORE URBANISTICA
F.to arch. Franco Zanella

ALLEGATO ALLA DELIBERA G.C. N. 38 DEL 3.9.2003
Il Presidente
Il Segretario Gen.le

COPIA

STUDIO DI PROGETTAZIONE
Dr. Ing. Francesco Marzari
Geom. Gianni Piovani
Vicenza - via Mercato Nuovo 11
telefono 0444 / 563335

TITOLO DEL LAVORO
Intervento Urbanistico Preventivo in Via Boito ex Tintoria S.A.T.I.

TAVOLA 2
I.U.P. PLANIMETRIA GENERALE USO DELLE AREE STANDARDS DISTANZE

30/10/2003
scala 1:200

COMMITTENTE
TIAGO s.r.l.

Aggiornamento 16/12/03
PCLAVORI 2003/Via Boito_03.04