




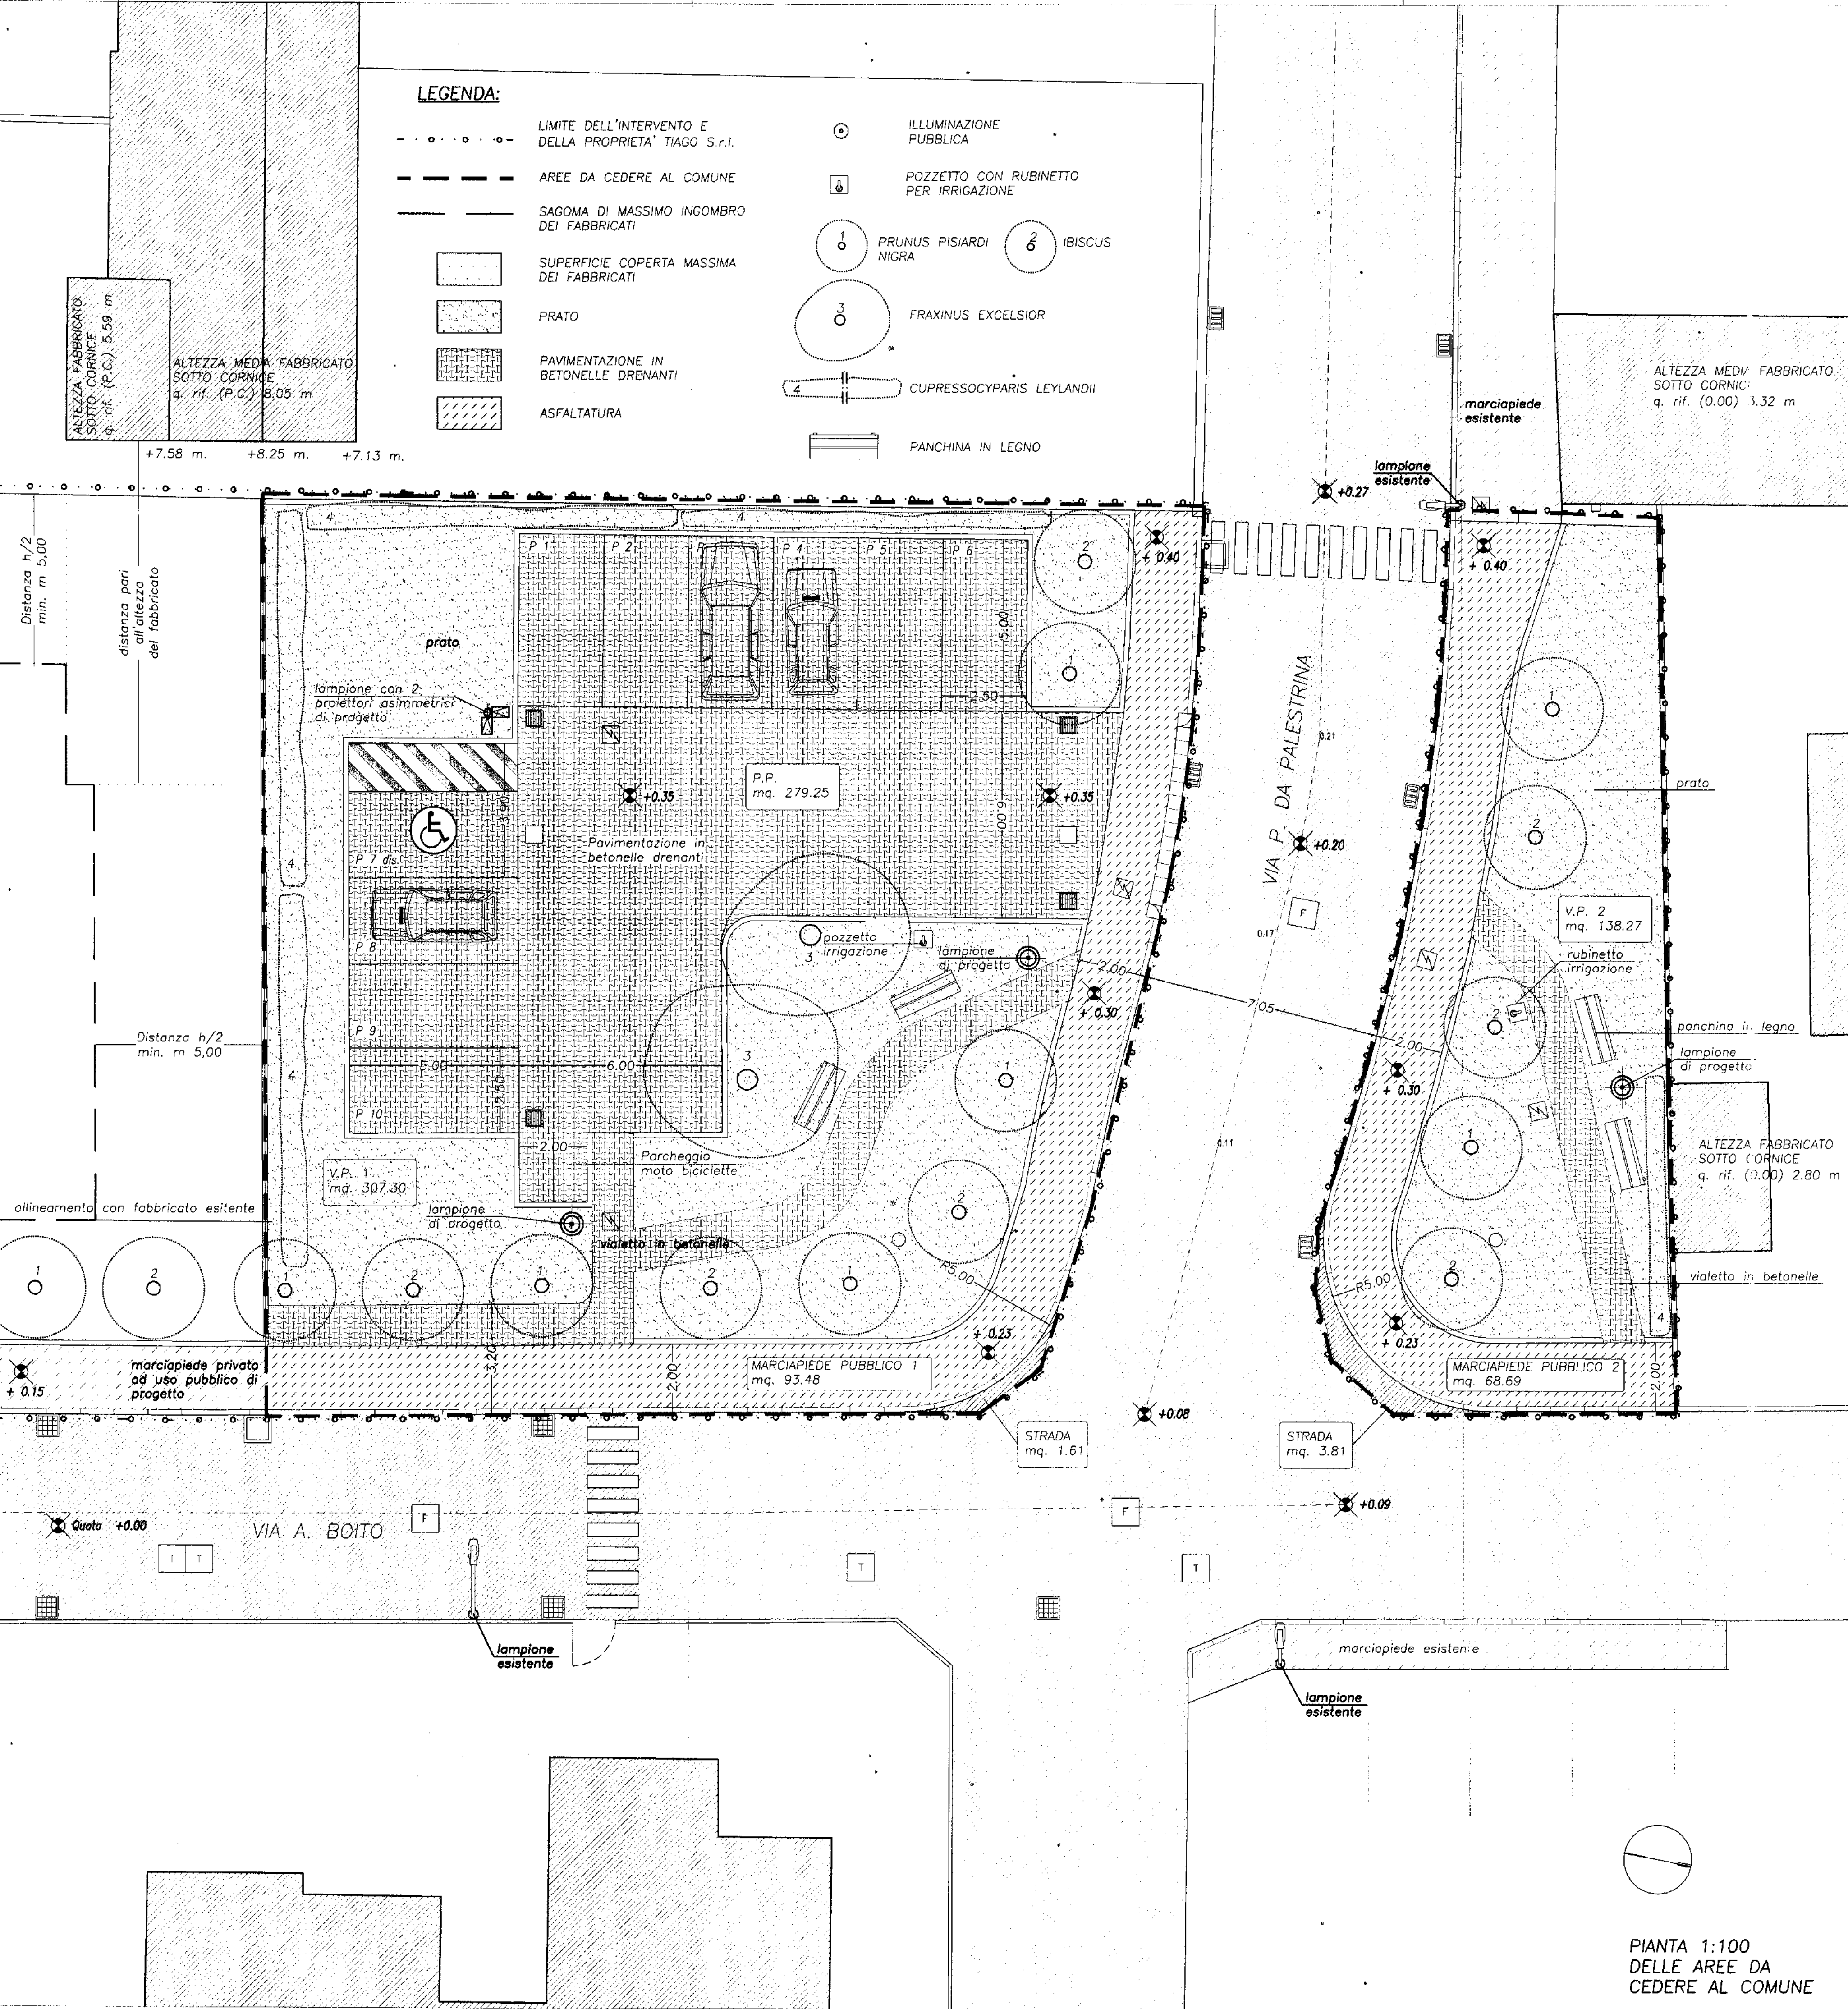


PARTICOLARI PASSI CARRAI

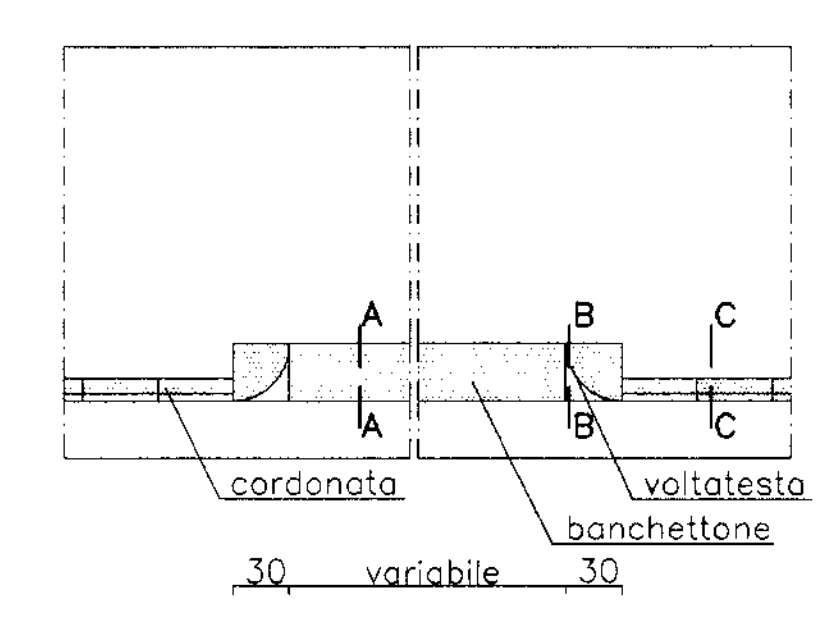


SEZIONE B-B

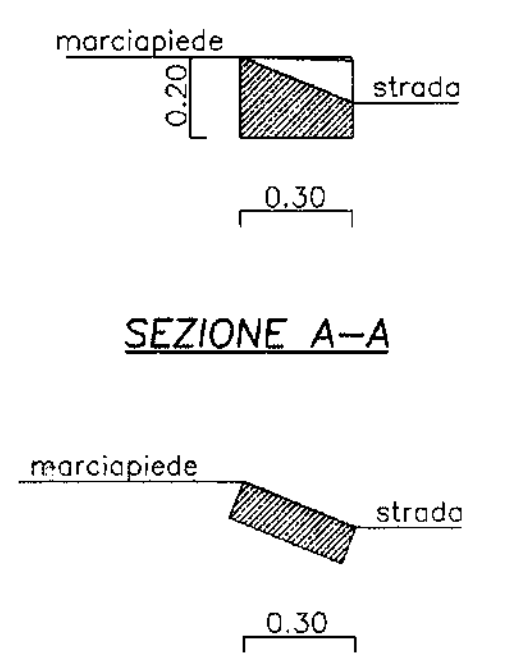


SEZIONE A-A

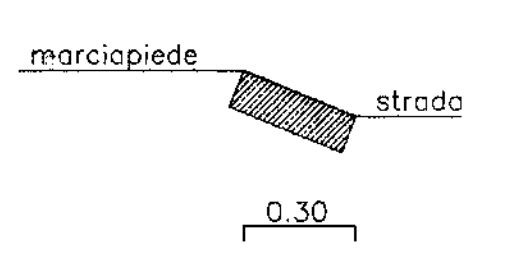

SEZIONE TIPO MARCIAPIEDE C-C

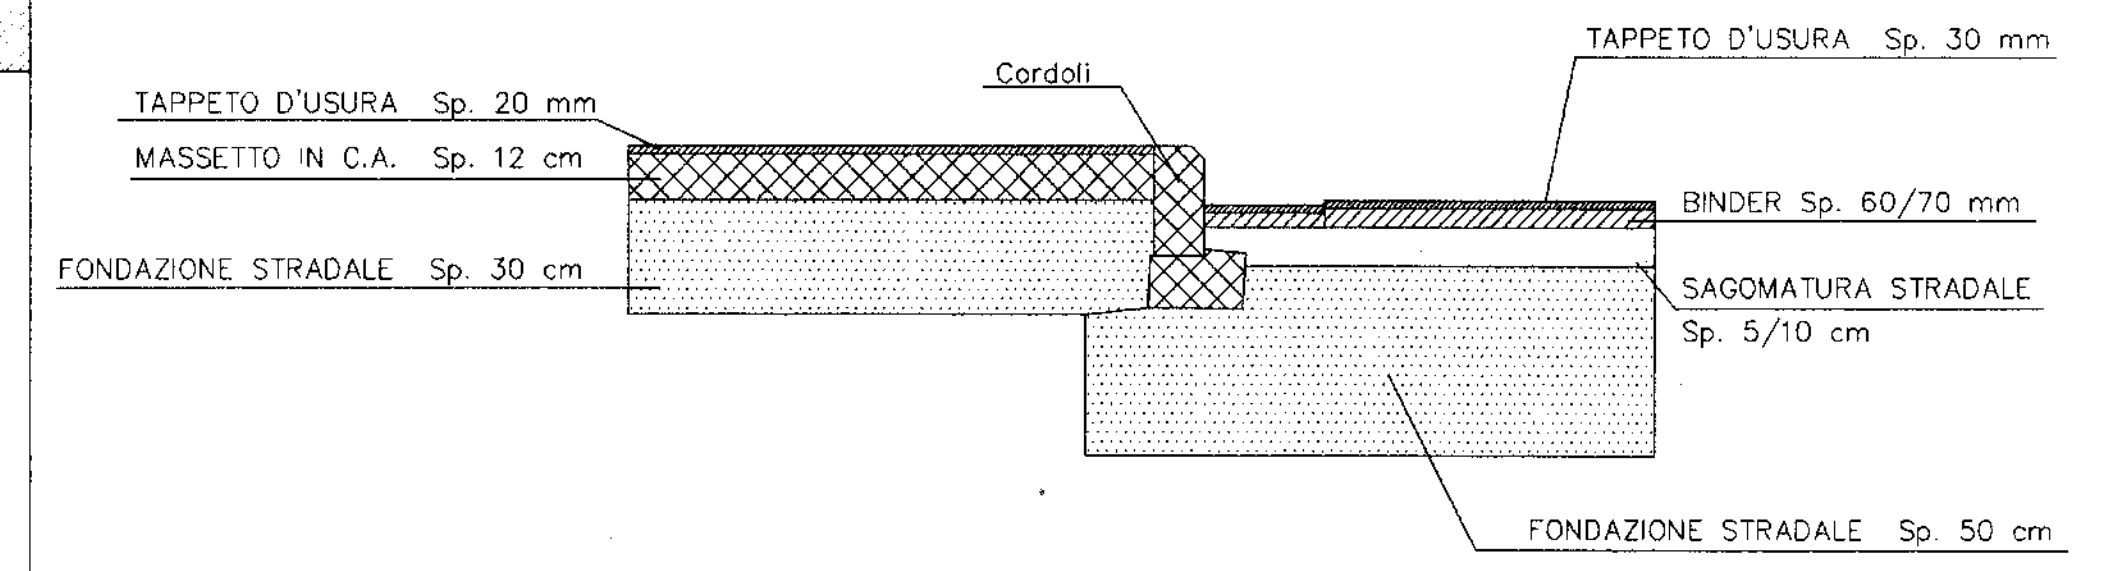

PARTICOLARI PARCHEGGI

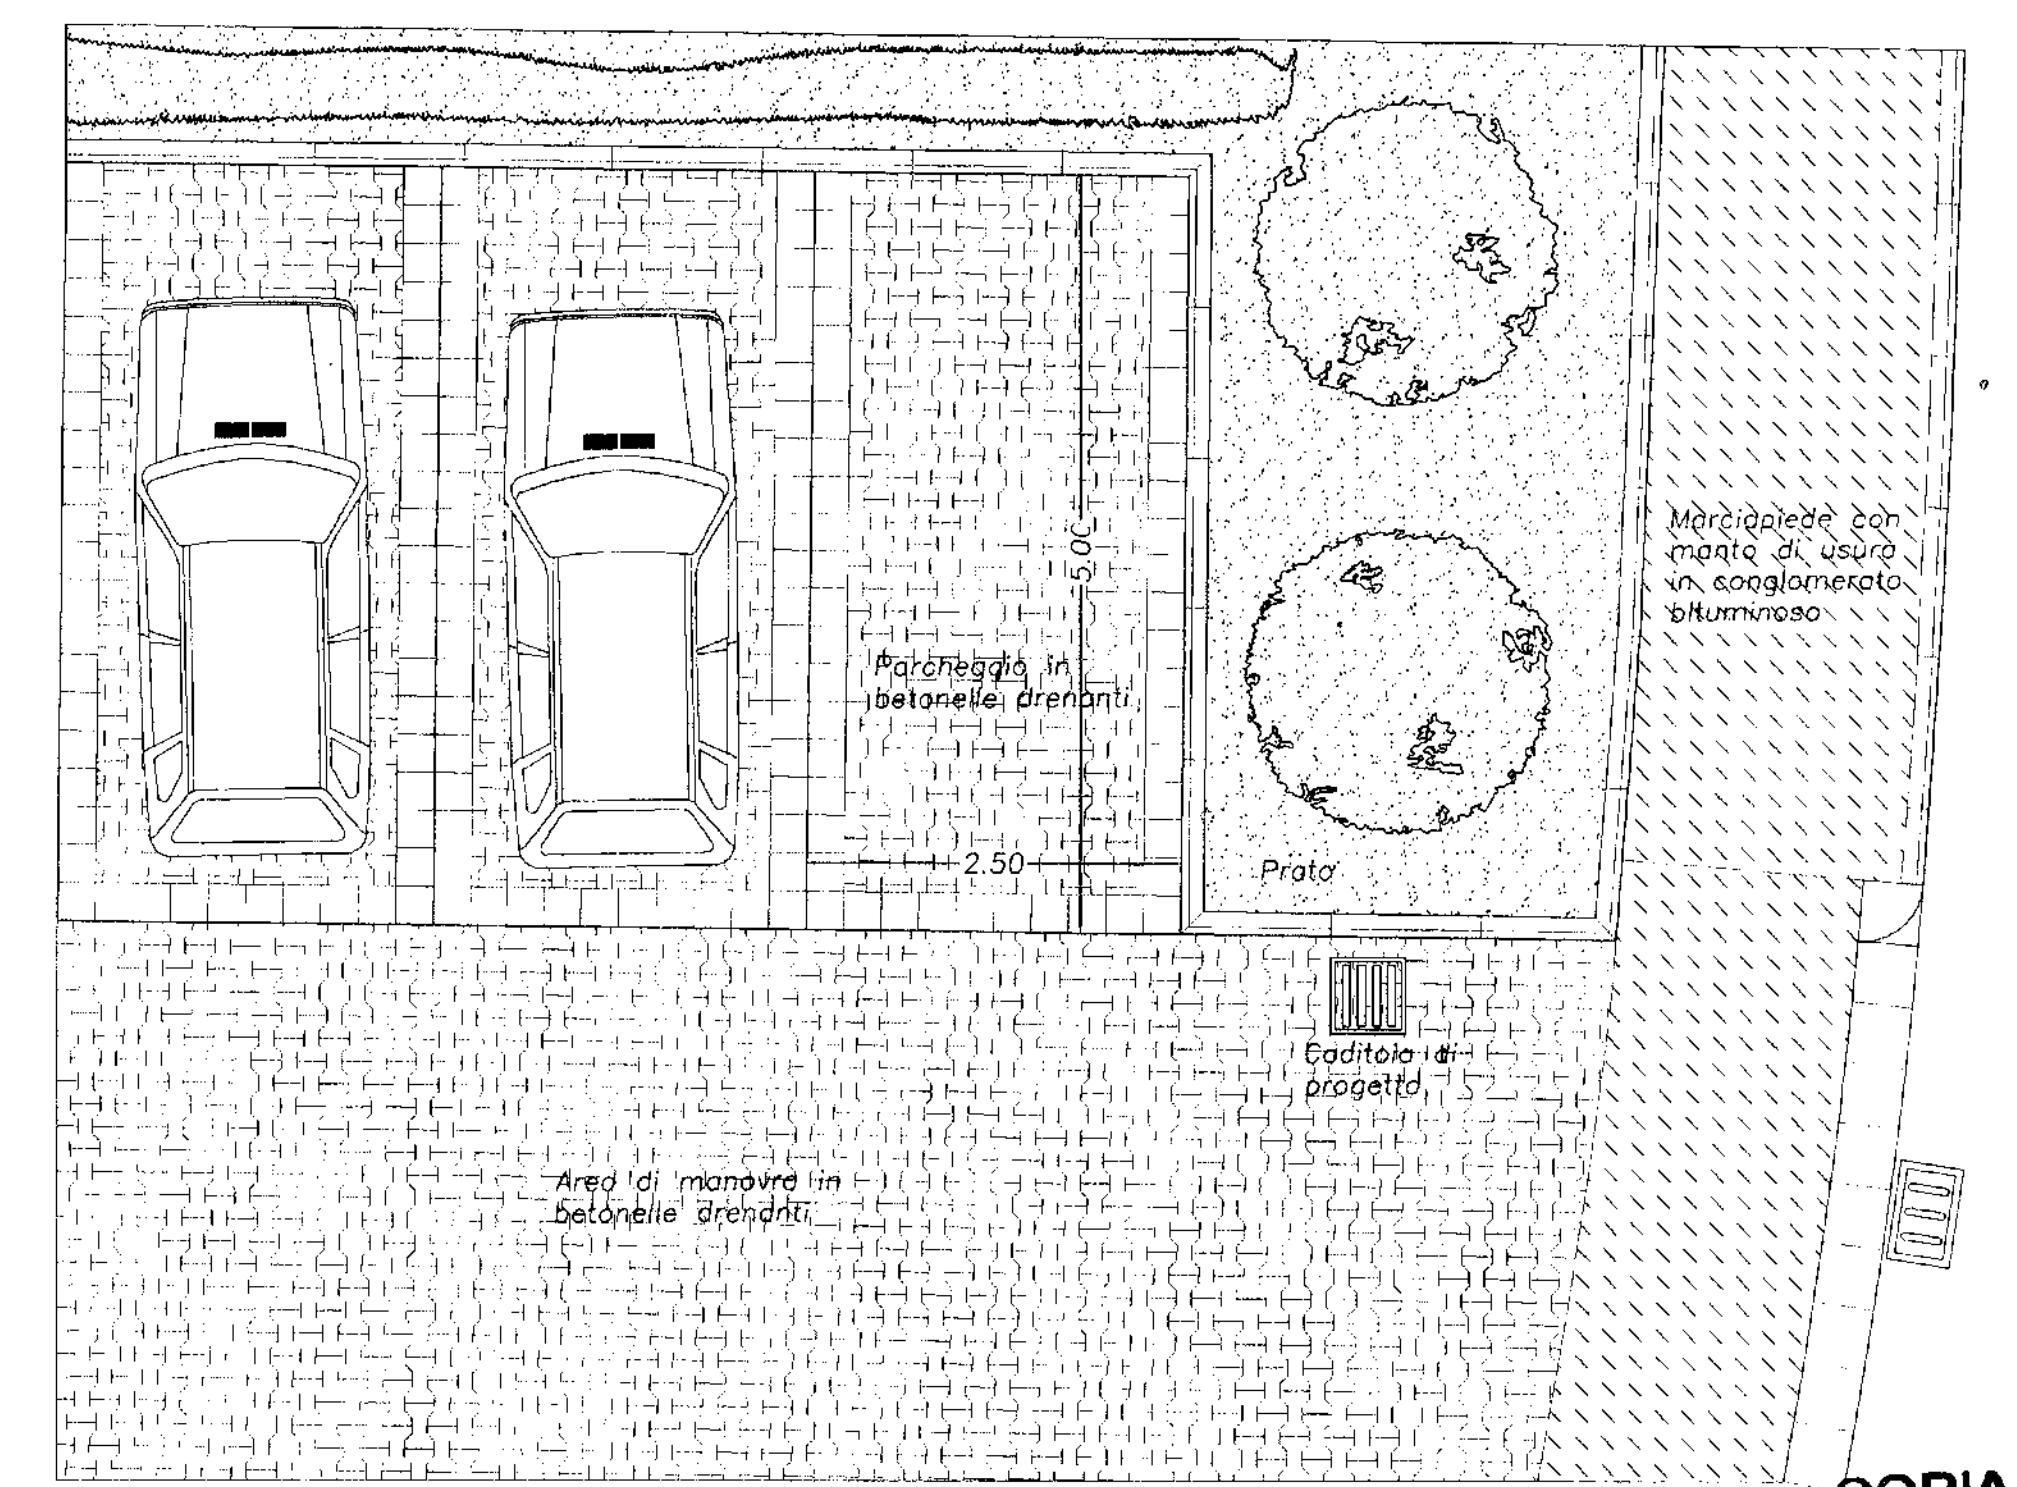

COPIA

IL DIRETTORE DEL DIPARTIMENTO TERRITORIO
F.to arch. Lorella Bracciniello

IL DIRETTORE DEL SETTORE URBANISTICO
F.to arch. Franco Zanella

STUDIO DI PROGETTAZIONE
Dr. Ing. Francesco Marzari
Geom. Gianni Piovani
Vicenza - via Mercato Nuovo 11
telefono 0444 / 563335

TITOLO DEL LAVORO
Intervento Urbanistico
Preventivo in Via Boito
ex Tintoria S.A.T.I.

TAVOLA 3

I.U.P.
ARREDO ARRE VERDI
PARTICOLARI

30/10/2003
scala 1:100

COMITENTE
TIAGO S.r.l.

Aggiornamento 16/12/03

PC4\AVORI 2003\Via Boito_03.04

RIEPILOGO STANDARDS	
V.P. Verde Pubblico (4,00 mq.*a.i.)	(307.30+138.27) mq. 445.57
P.P. Parcheggi (2,5 mq.*a.i.)	mq. 279.25
MARCIAPIEDE PUBBLICO	(93.48+68.96) mq. 162.44
STRADA	(1.61+3.81) mq. 5.42



ALLEGATO ALLA DELIBERA G.C.

N. 334 DEL 9.8.04

Il Presidente
Il Segretario Gen.le