


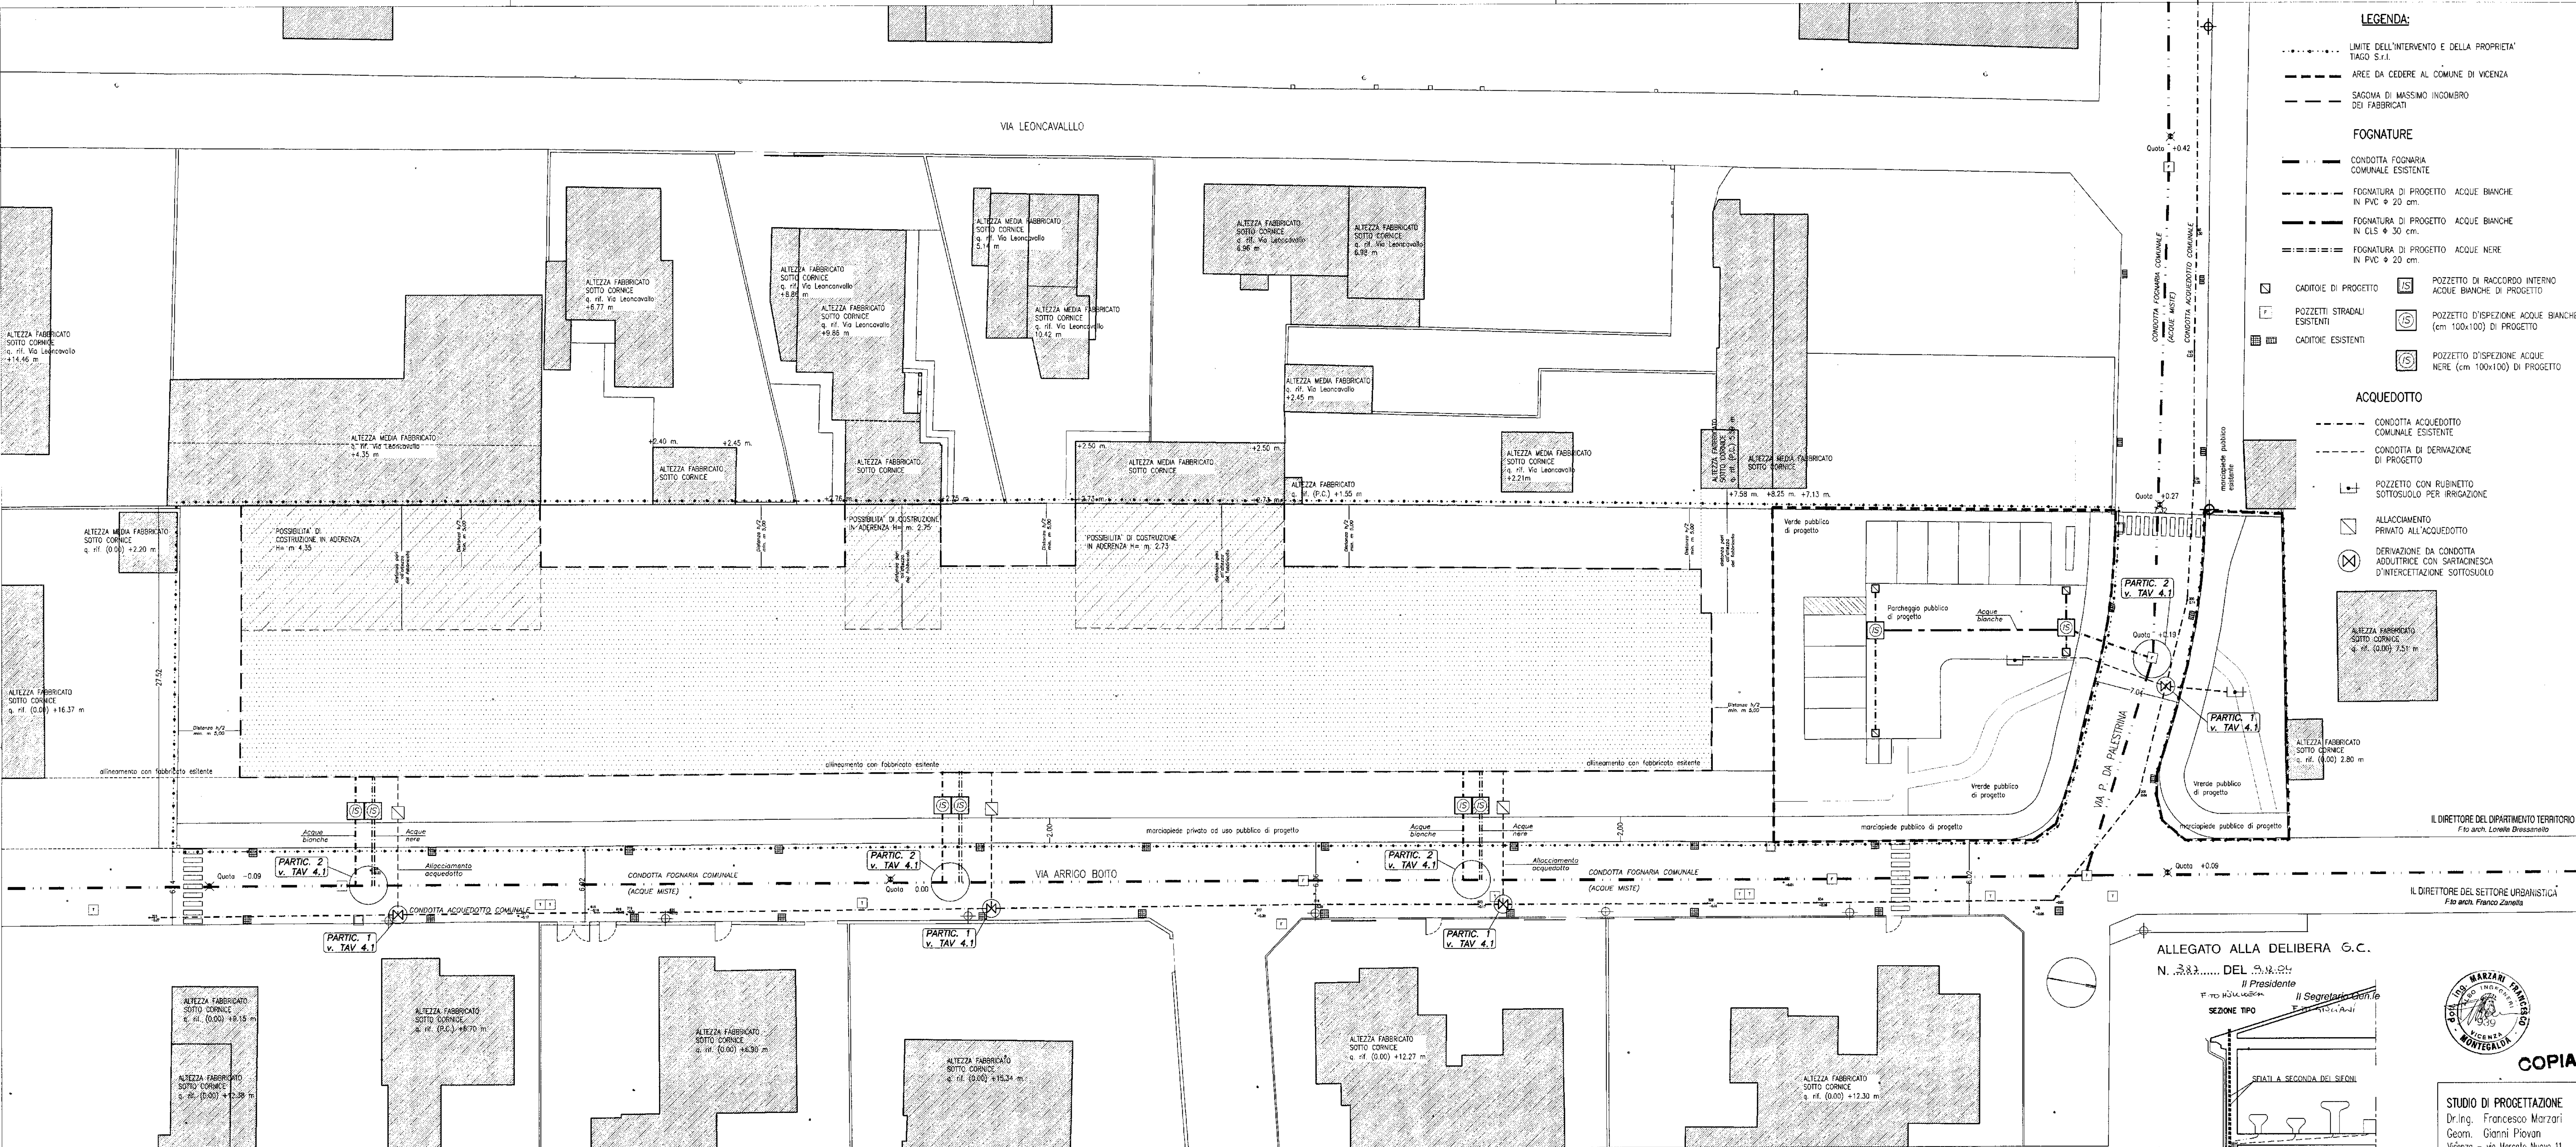

- LEGENDA:**
- LIMITE DELL'INTERVENTO E DELLA PROPRIETA' TIAGO S.r.l.
 - ARREE DA CEDERE AL COMUNE DI VICENZA
 - - - SAGOMA DI MASSIMO INCOMBRO DEI FABBRICATI
- FOGNATURE**
- CONDOTTA FOGNARIA COMUNALE ESISTENTE
 - FOGNATURA DI PROGETTO ACQUE BIANCHE IN PVC ø 20 cm.
 - FOGNATURA DI PROGETTO ACQUE BIANCHE IN CLS ø 30 cm.
 - FOGNATURA DI PROGETTO ACQUE NERE IN PVC ø 20 cm.
- ACQUEDOTTO**
- CONDOTTA ACQUEDOTTO COMUNALE ESISTENTE
 - CONDOTTA DI DERIVAZIONE DI PROGETTO
 - POZZETTO CON RUBINETTO SOTTOSUOLO PER IRRIGAZIONE
 - ALLACCIAMENTO PRIVATO ALL'ACQUEDOTTO
 - DERIVAZIONE DA CONDOTTA ADDUTTRICE CON SARTINESCA D'INTERCETTAZIONE SOTTOSUOLO
- POZZETTI**
- CADITOIE DI PROGETTO
 - POZZETTI STRADALI ESISTENTI
 - CADITOIE ESISTENTI
 - POZZETTO DI RACCORDO INTERNO ACQUE BIANCHE DI PROGETTO
 - POZZETTO D'ISPEZIONE ACQUE BIANCHE (cm 100x100) DI PROGETTO
 - POZZETTO D'ISPEZIONE ACQUE NERE (cm 100x100) DI PROGETTO

IL DIRETTORE DEL DIPARTIMENTO TERRITORIO
Fla arch. Loretta Bressanotto

IL DIRETTORE DEL SETTORE URBANISTICO
Fla arch. Franco Zanella

ALLEGATO ALLA DELIBERA G.C.
N. 333..... DEL 09.10.04
Il Presidente
Il Segretario Comunale



COPIA

STUDIO DI PROGETTAZIONE
Dr.ing. Francesco Marzari
Geom. Gianni Piovani
Vicenza - via Mercato Nuovo 11
telefono 0444 / 563335

TITOLO DEL LAVORO
Intervento Urbanistico Preventivo in Via Boito ex Tintoria S.A.T.I.

TAVOLA 4
I.U.P. PLANIMETRIA GENERALE DELLE FOGNATURE ACQUEDOTTO

30/10/2003
scala 1:200

COMMITTENTE
TIAGO S.r.l.

Aggiornamenti 16/12/2003

PC4\AVORI 2003\Via Boito_03.04

PARTICOLARI SISTEMA FOGNARIO
UTENZE PRIVATE DI PIANO

SIFONE TIPO FIRENZE

POZZETTO DI ISPEZIONE
COMUNALE


PLUVIALE

COLONNE SCARICO #10


CURVA CON TAPPO
DI CACCIATA

TUBAZIONI IN PVC ø 10-15

ALLA FOGNATURA COMUNALE

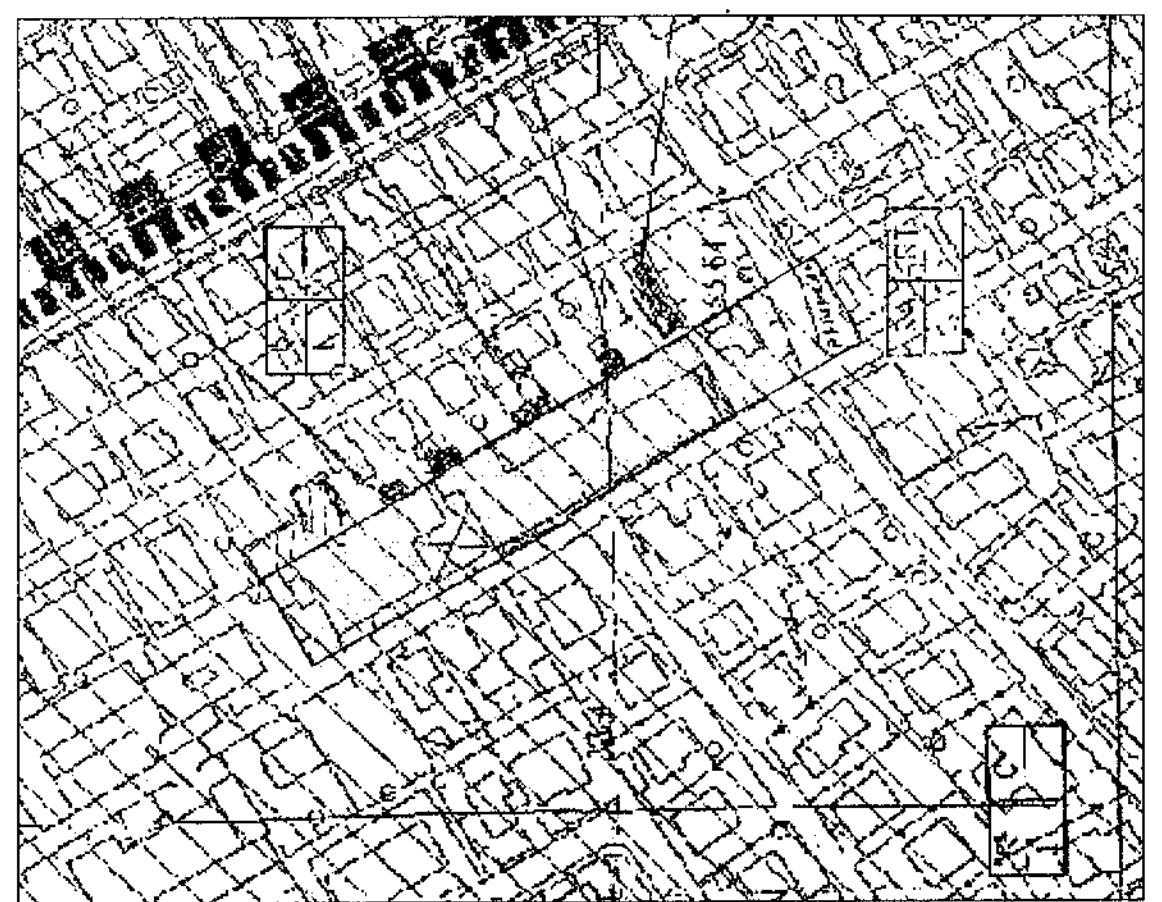

ESTRATTO DI P.R.G. - SCALA 1:2000

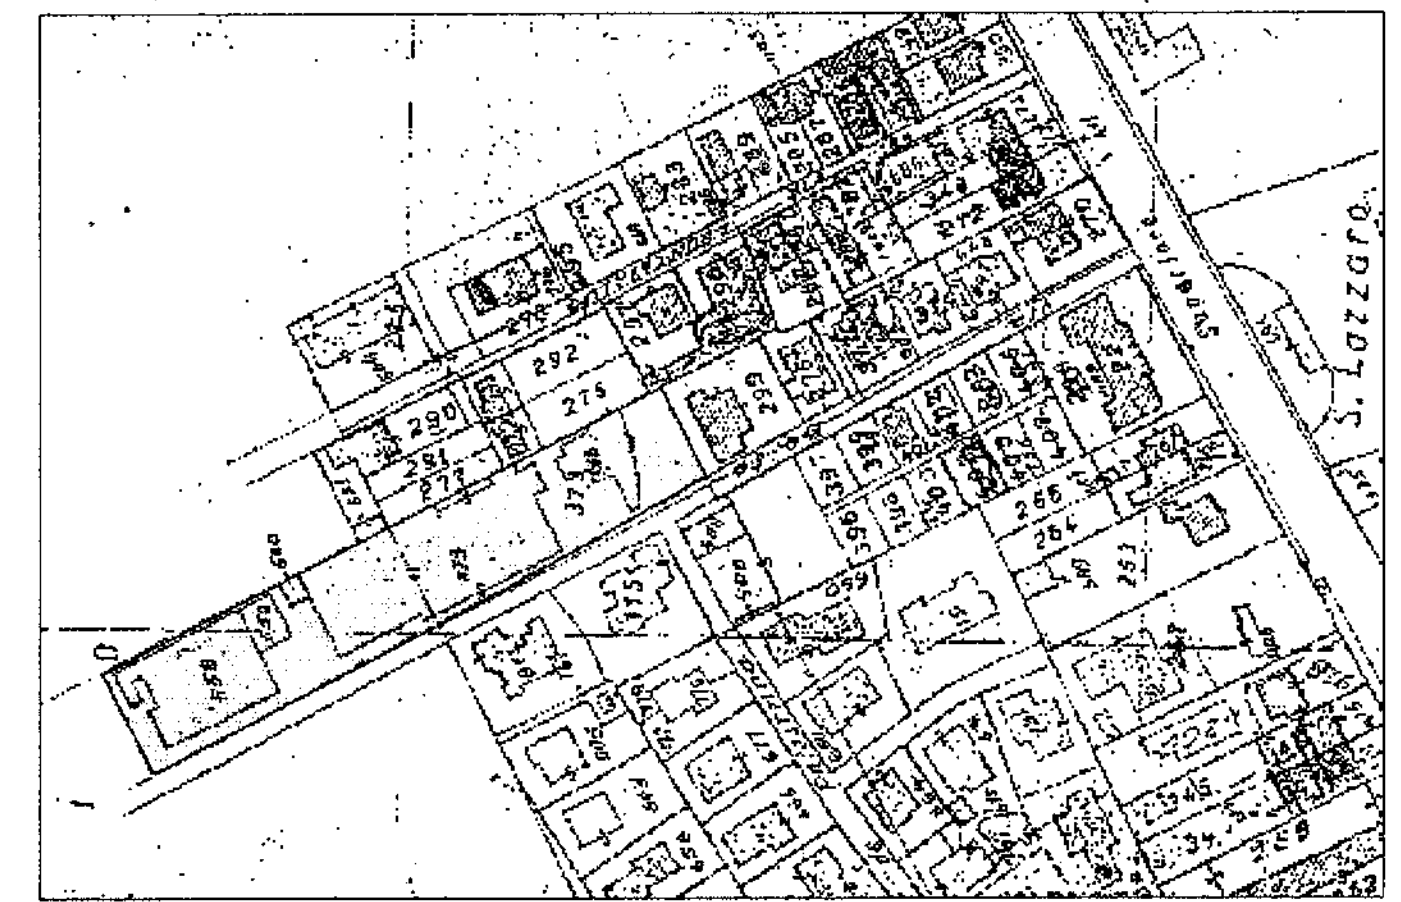

ESTRATTO DI MAPPA CATASTALE - FOG. 45 MAPPE 715-716, FOG. 48 MAPPE 373/a-373/c - SCALA 1:2000